
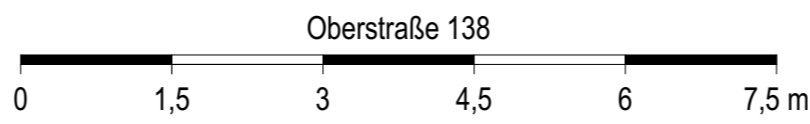
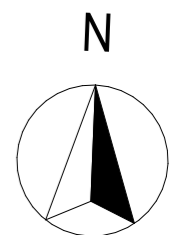


Wohnung 2

Wohnfläche gem. WoFIV
203,47 qm
(Balkon zu 50%)



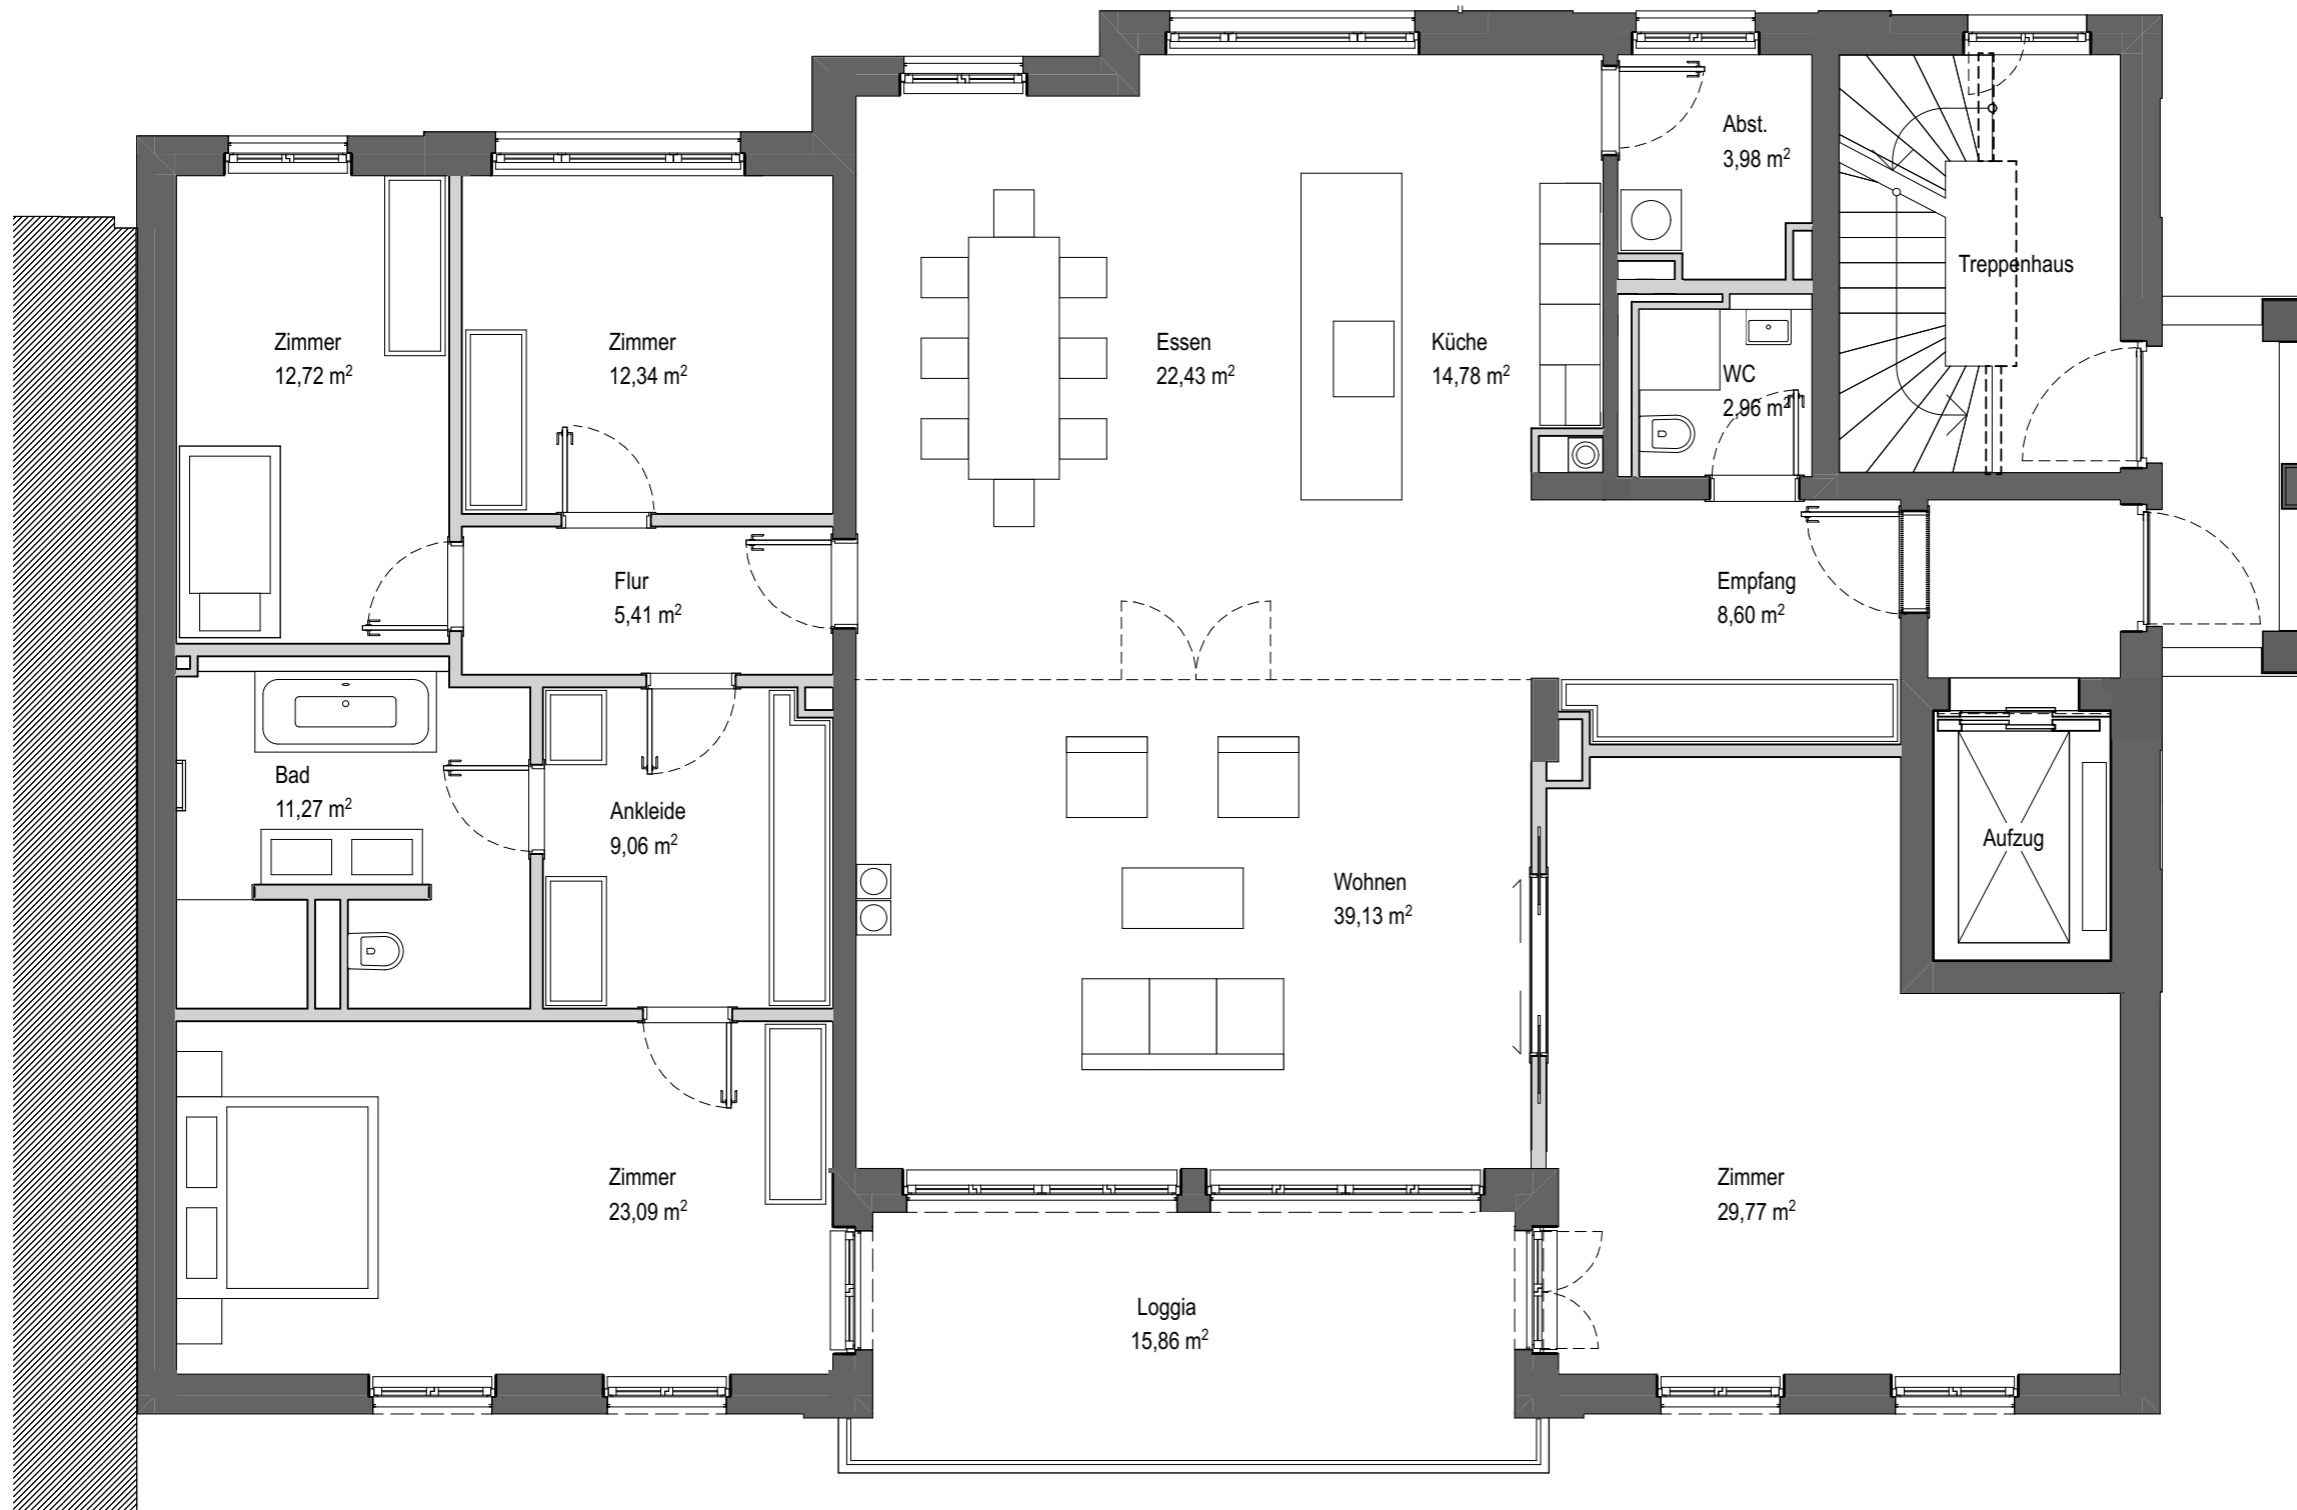


Maßstab 1:75 (1 cm x 0,75 = reale Länge in Meter)

Grundriss 1.Obergeschoss - Wohnung 2

Wohnung 2

Wohnfläche gem. WoFIV
201,96 qm
(Balkon zu 50%)

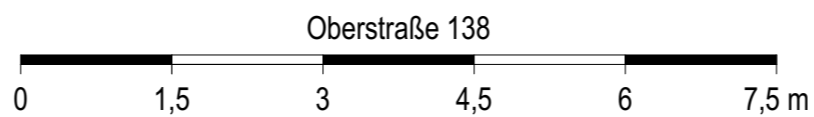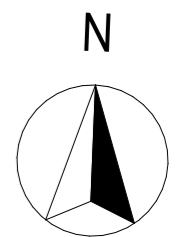
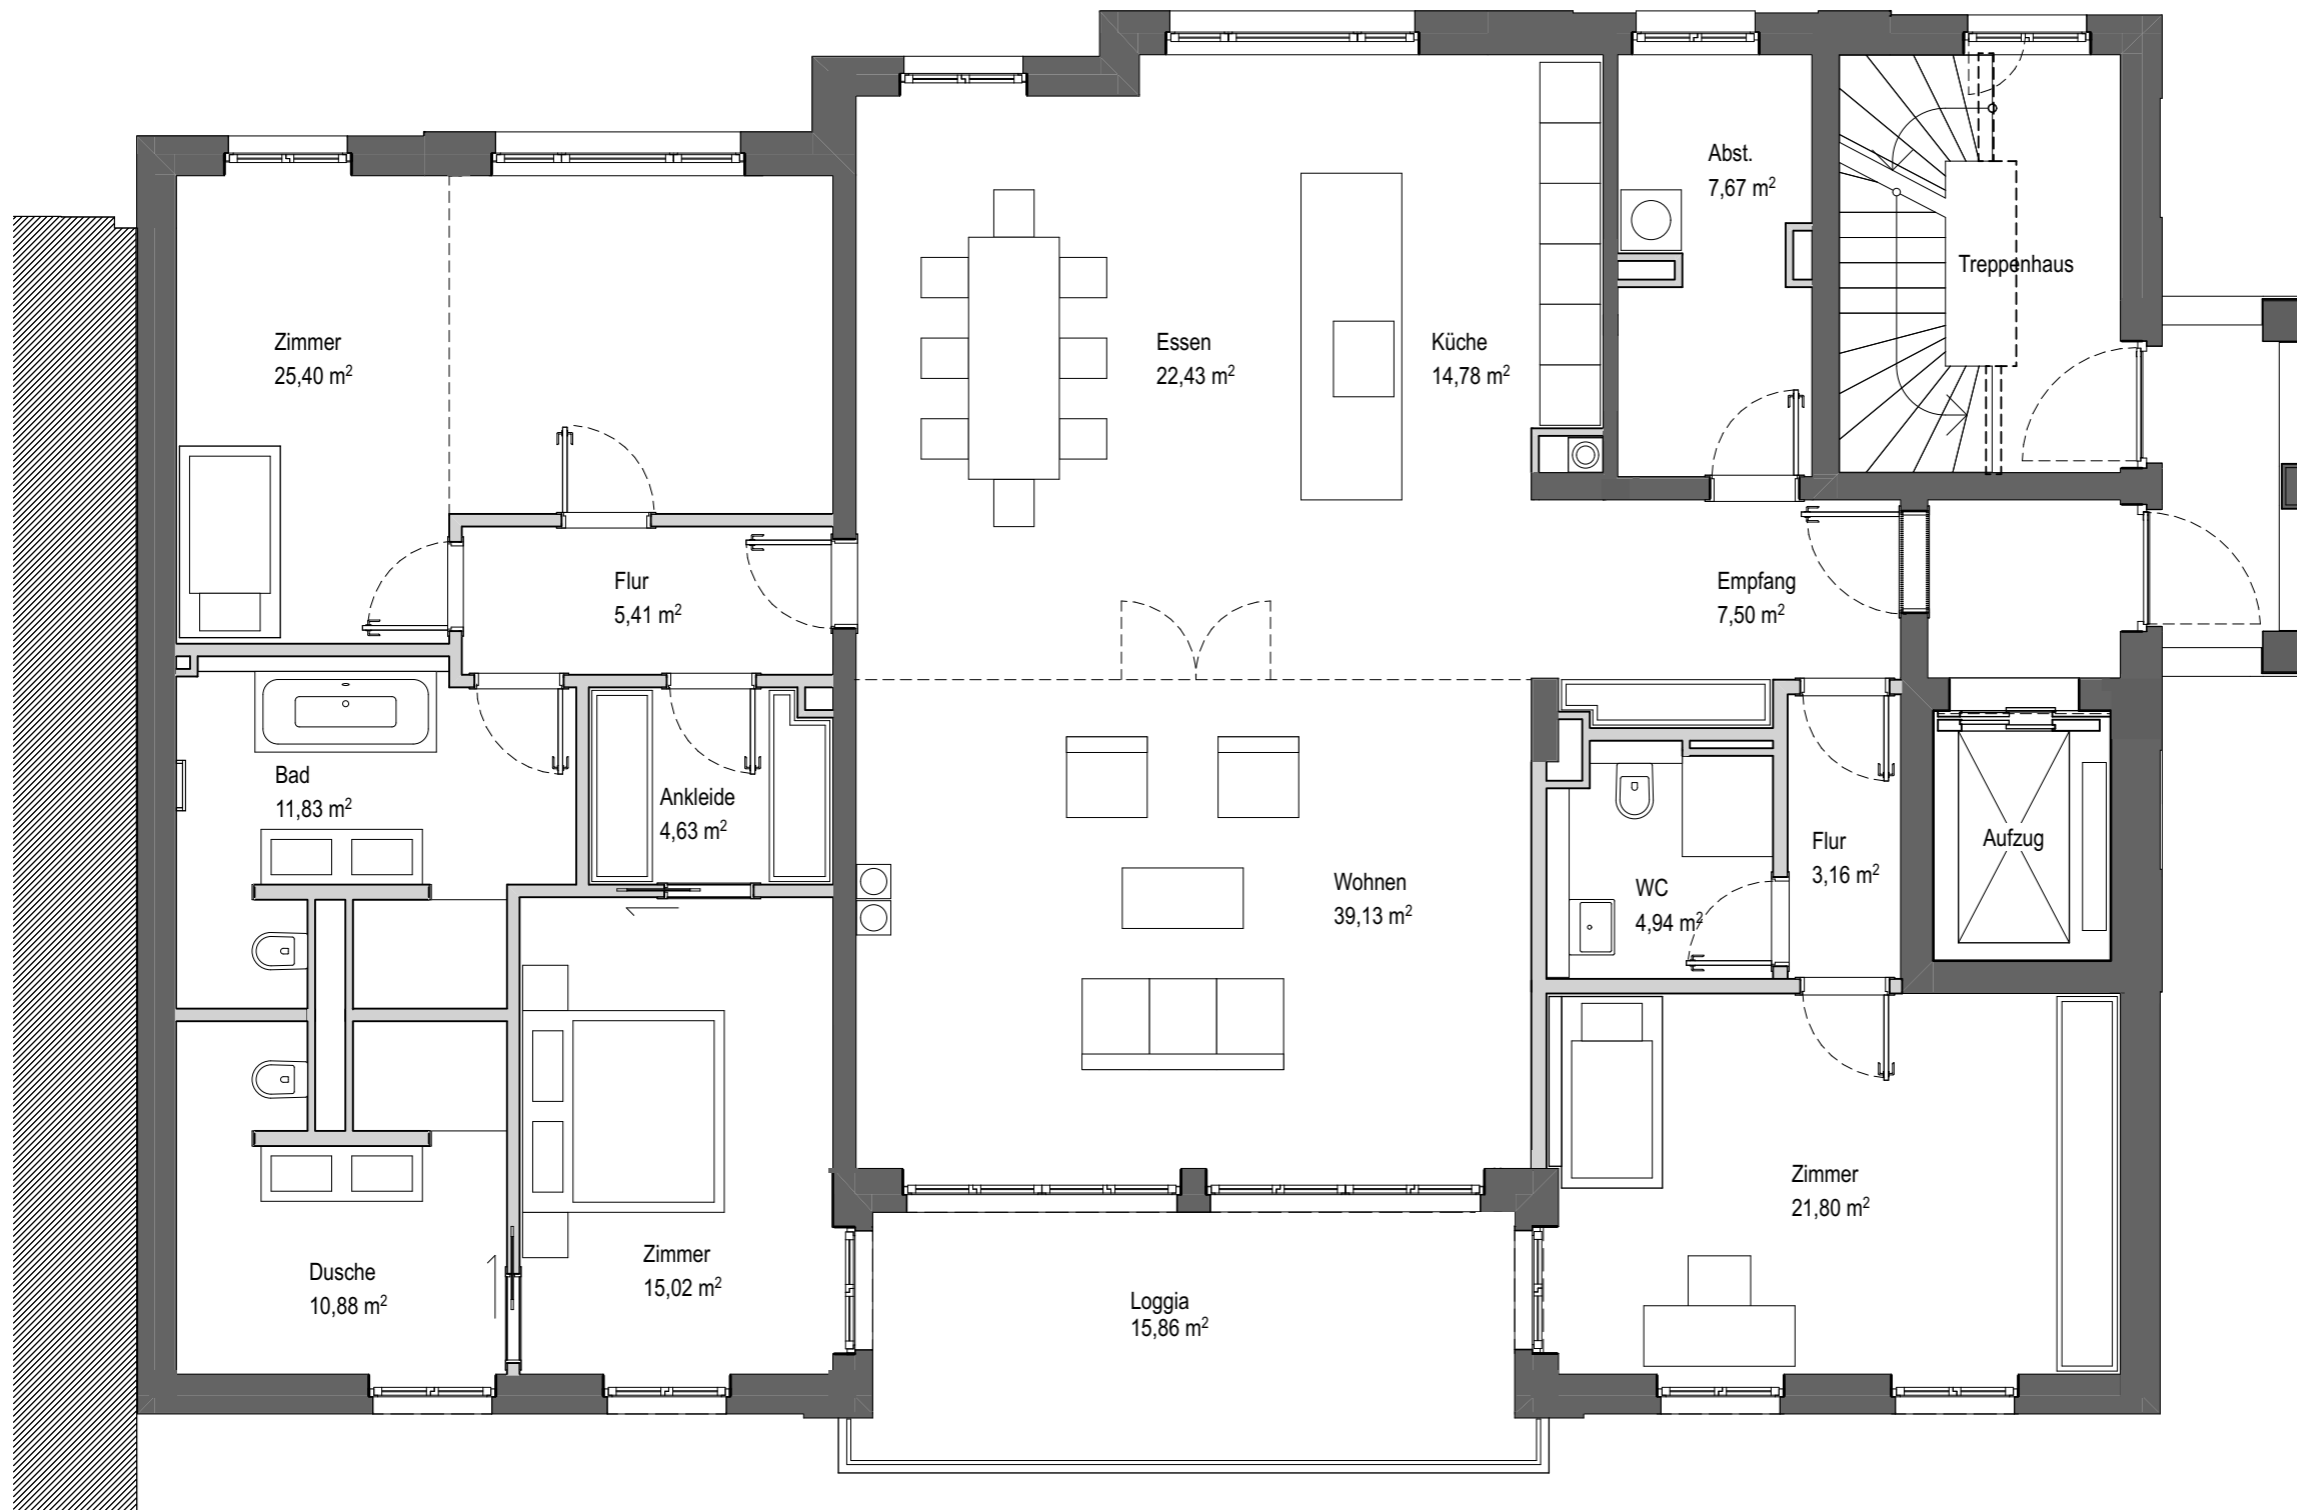


Maßstab 1:75 (1 cm x 0,75 = reale Länge in Meter)


Grundriss 1.Obergeschoss - Wohnung 2

Wohnung 2

Wohnfläche gem. WoFIV
203,71 qm
(Balkon zu 50%)

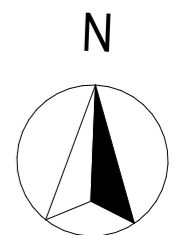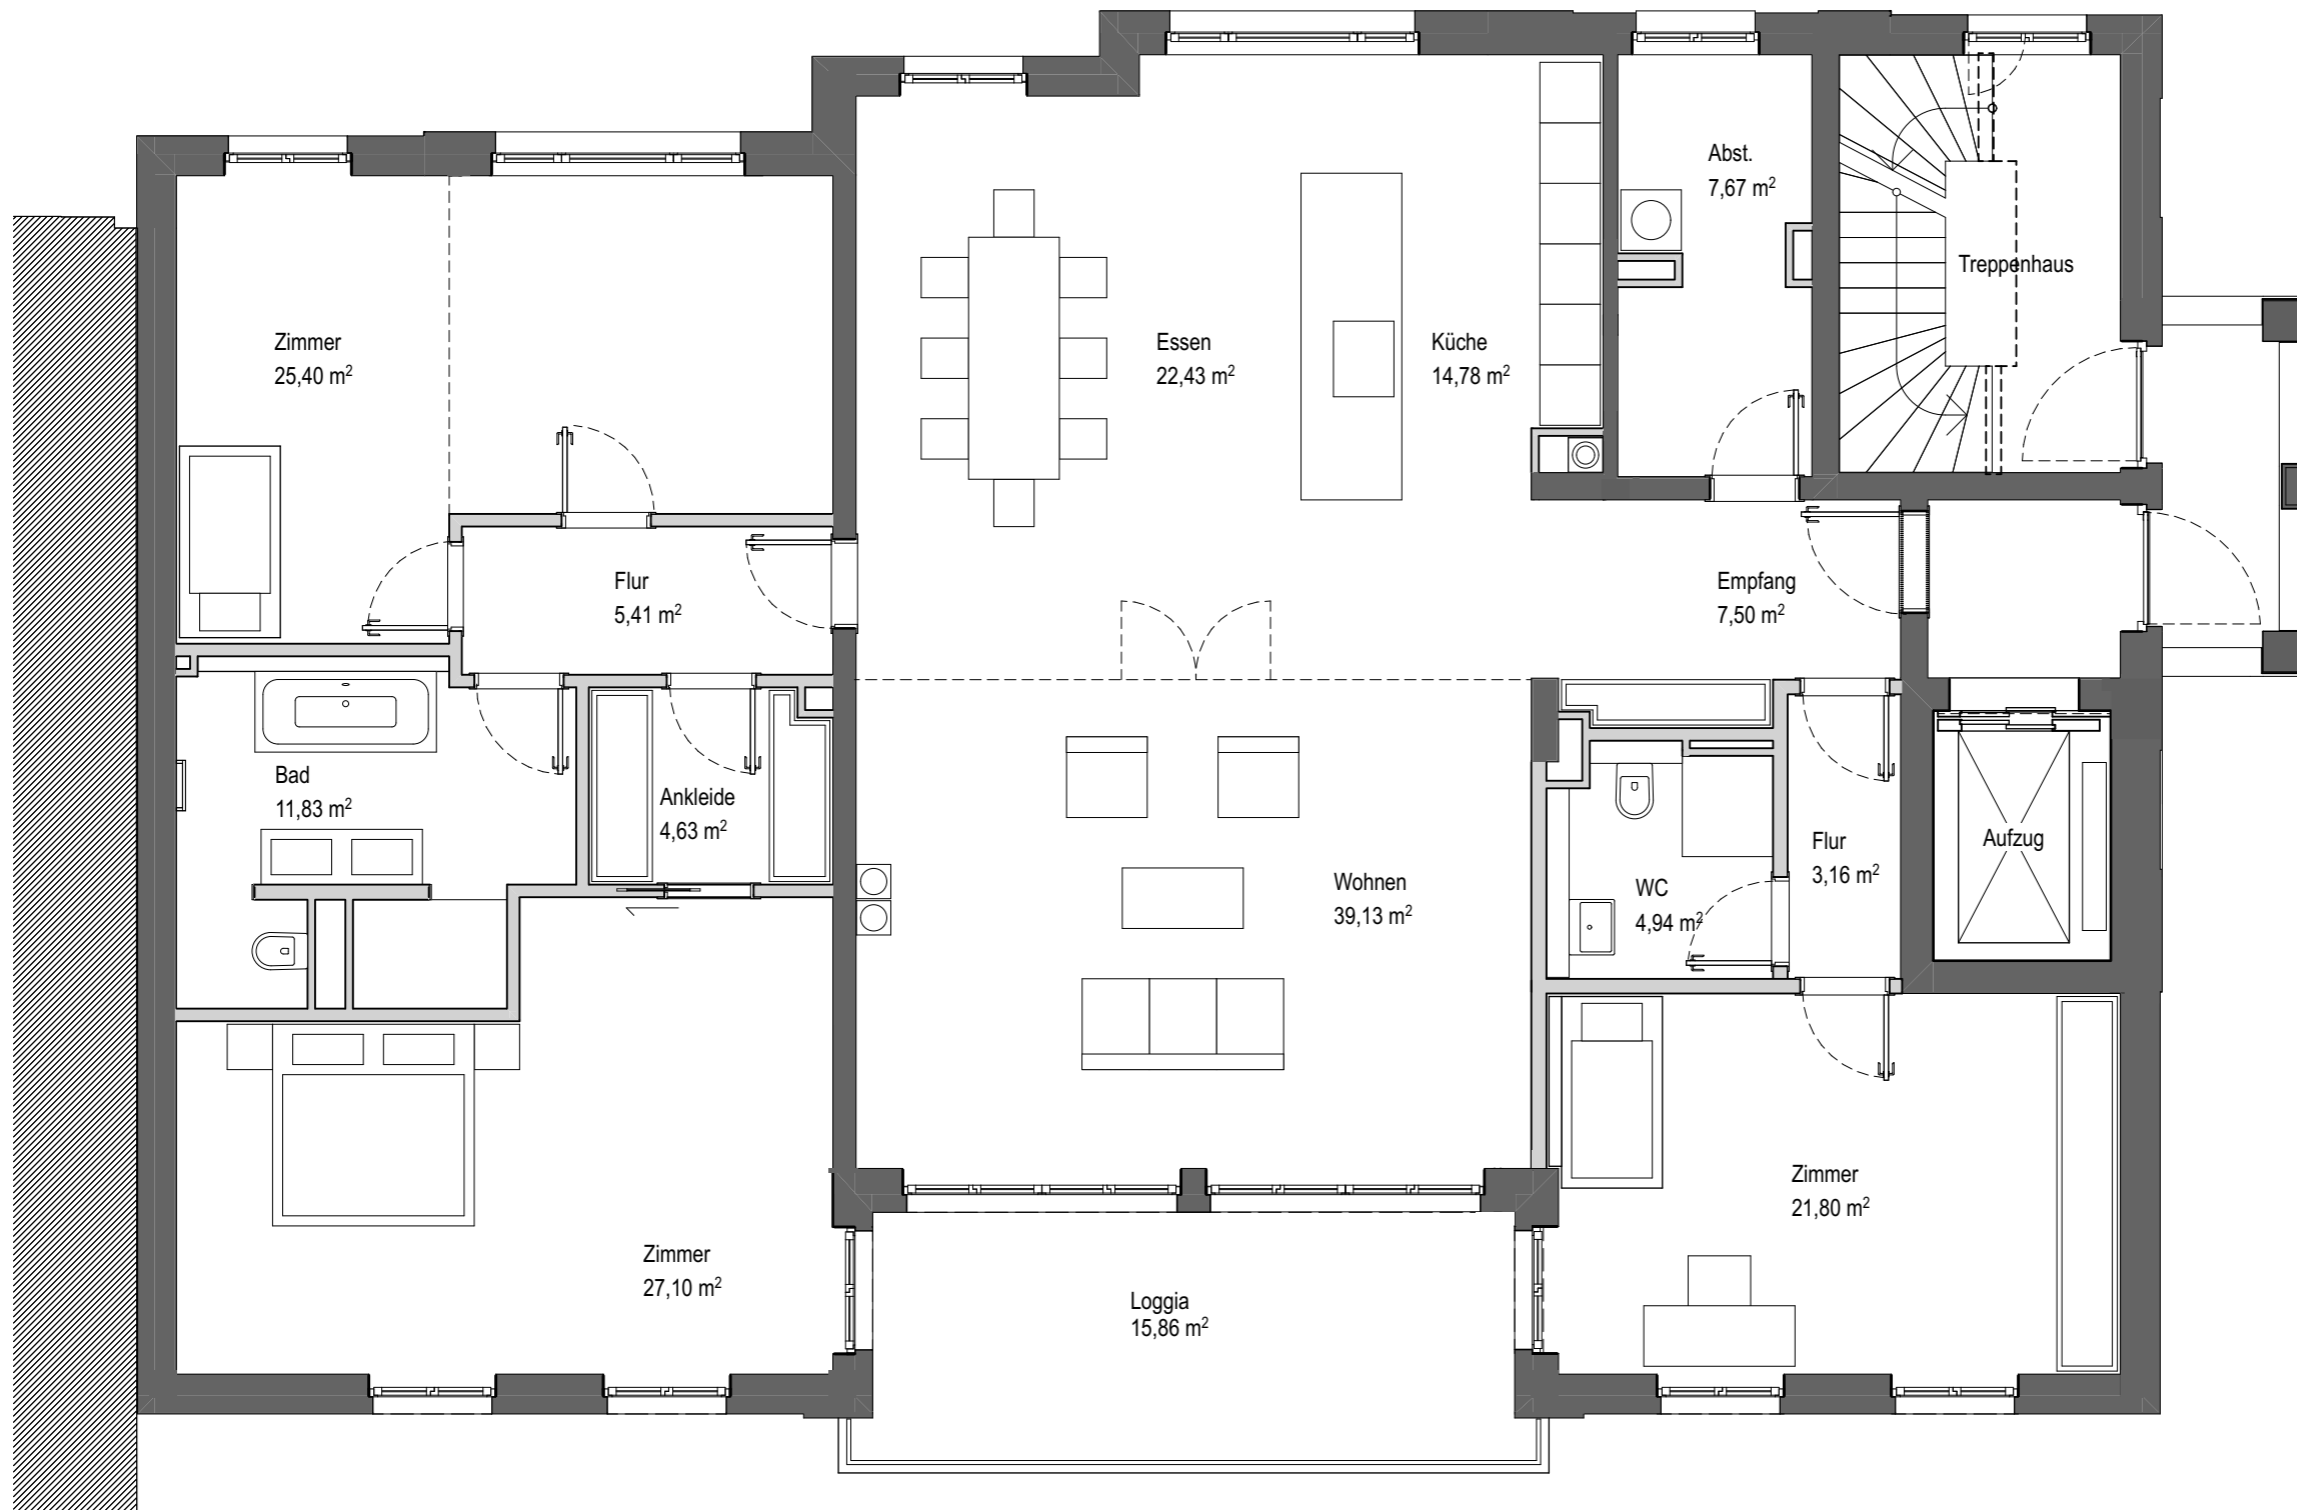

Maßstab 1:75 (1 cm x 0,75 = reale Länge in Meter)

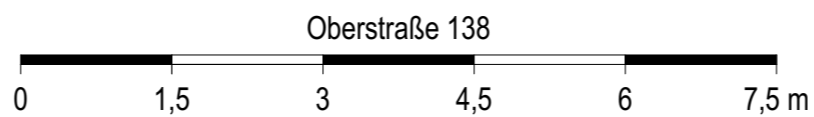

Grundriss 1.Obergeschoss - Wohnung 2