



01 PLAN DU REZ-DE-CHAUSSÉE

Échelle 1:50

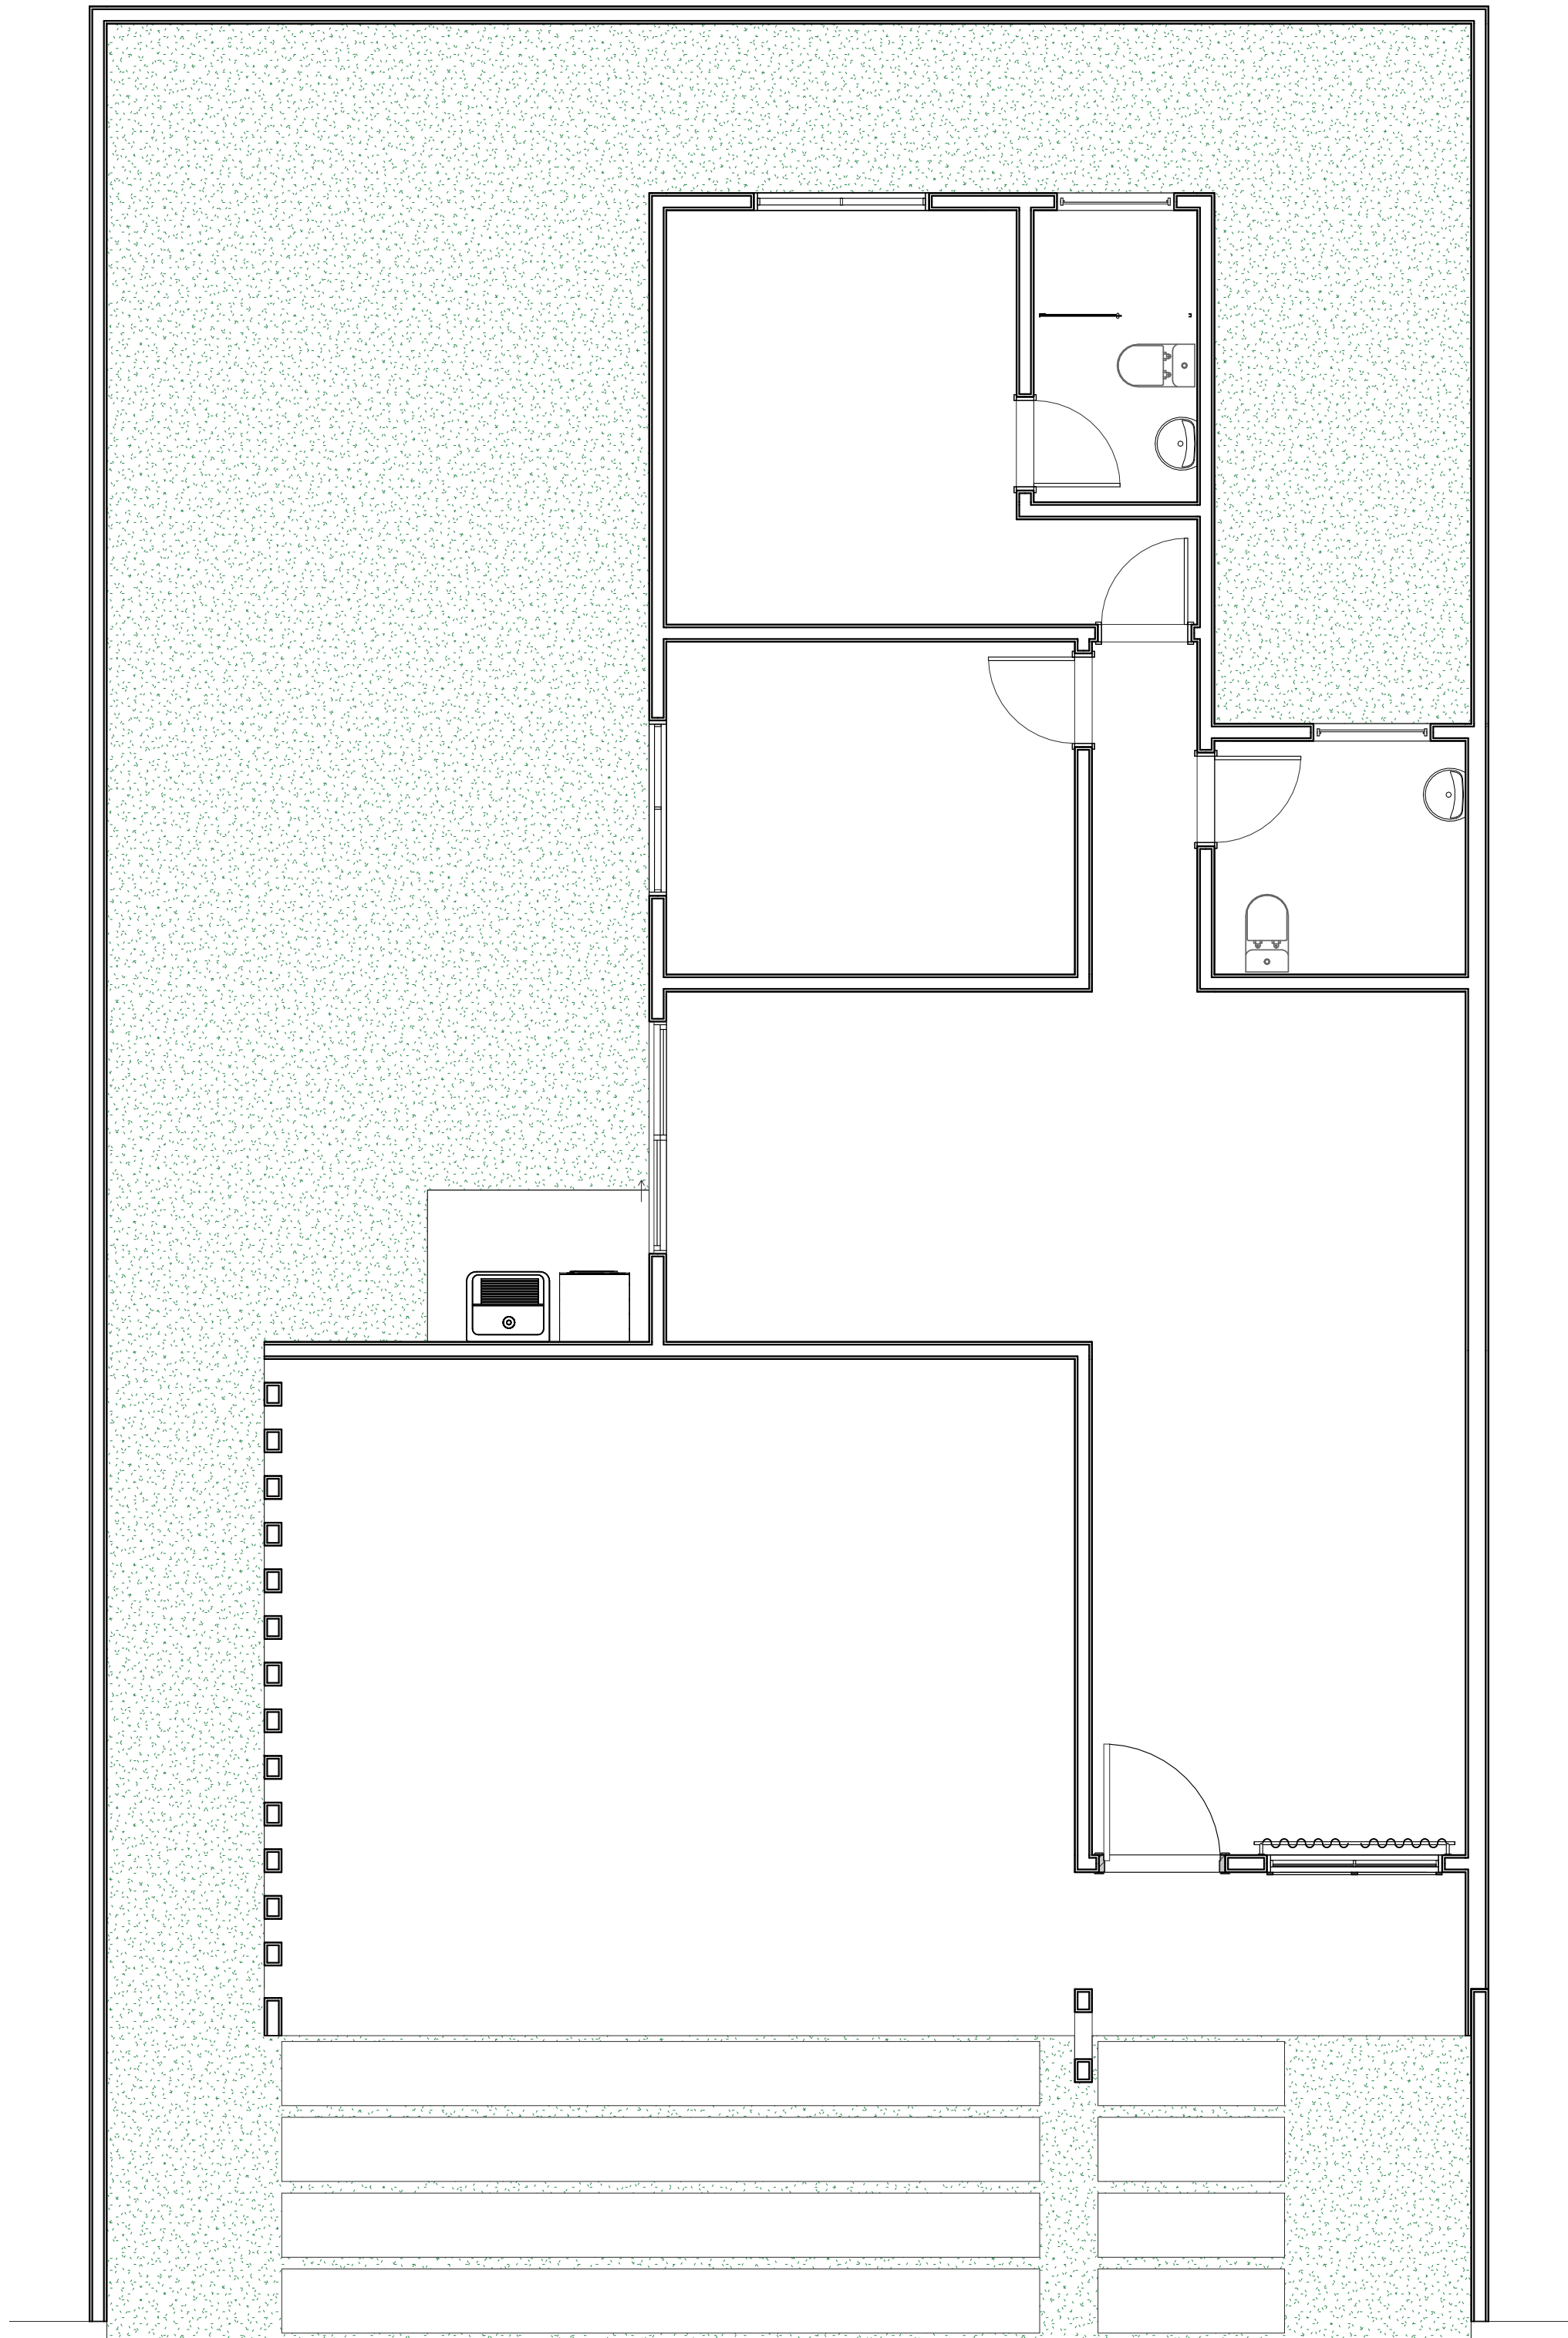


02 PLAN DE MASSE

Échelle 1:50

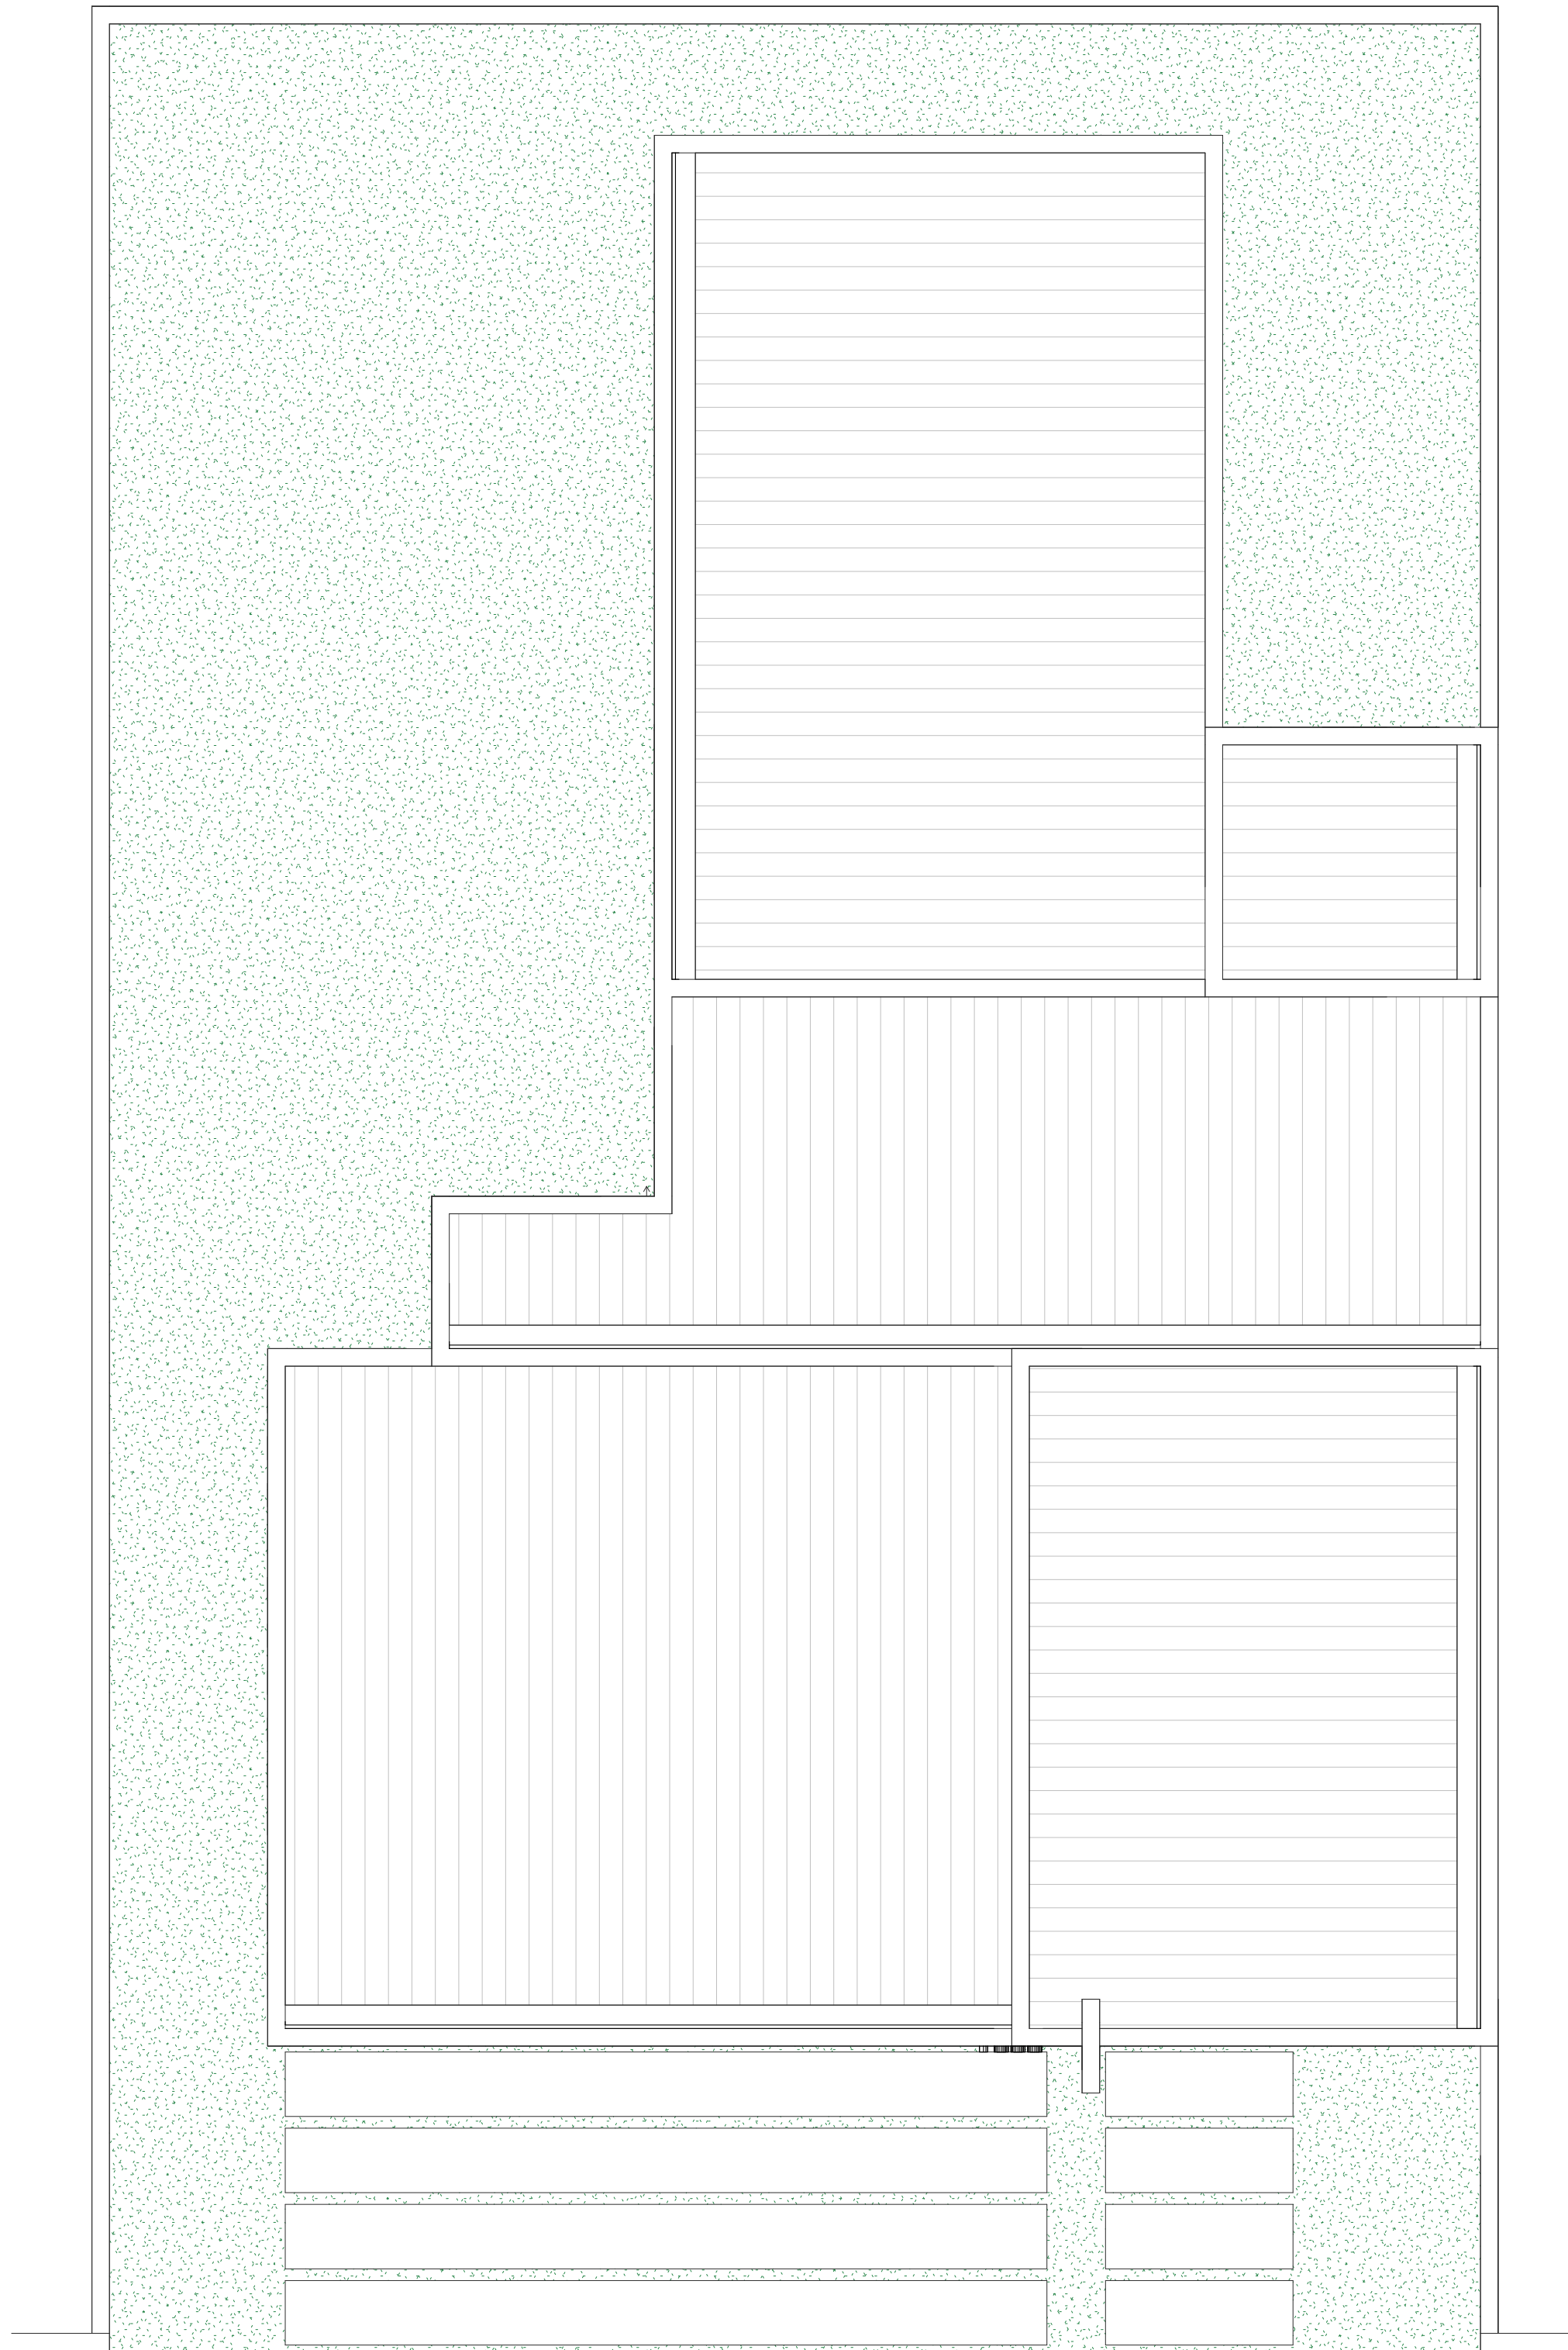


03 FAÇADE PRINCIPALE

Échelle 1:50

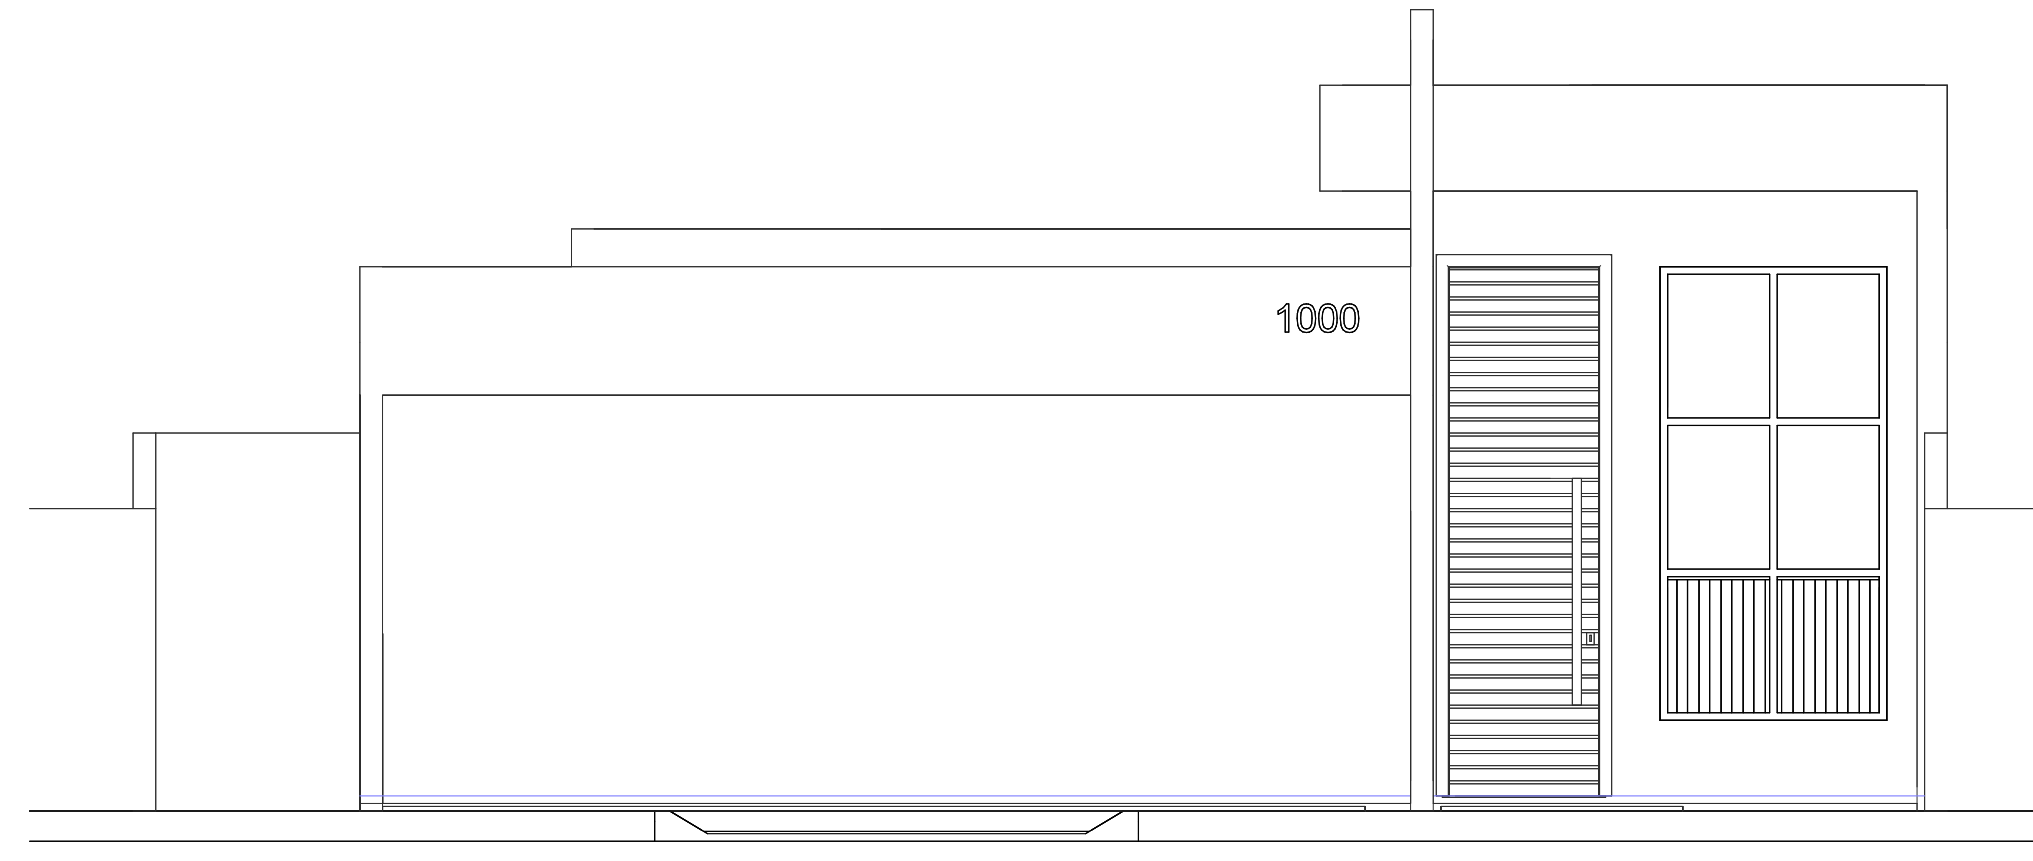


04 FAÇADE LATÉRALE

Échelle 1:75

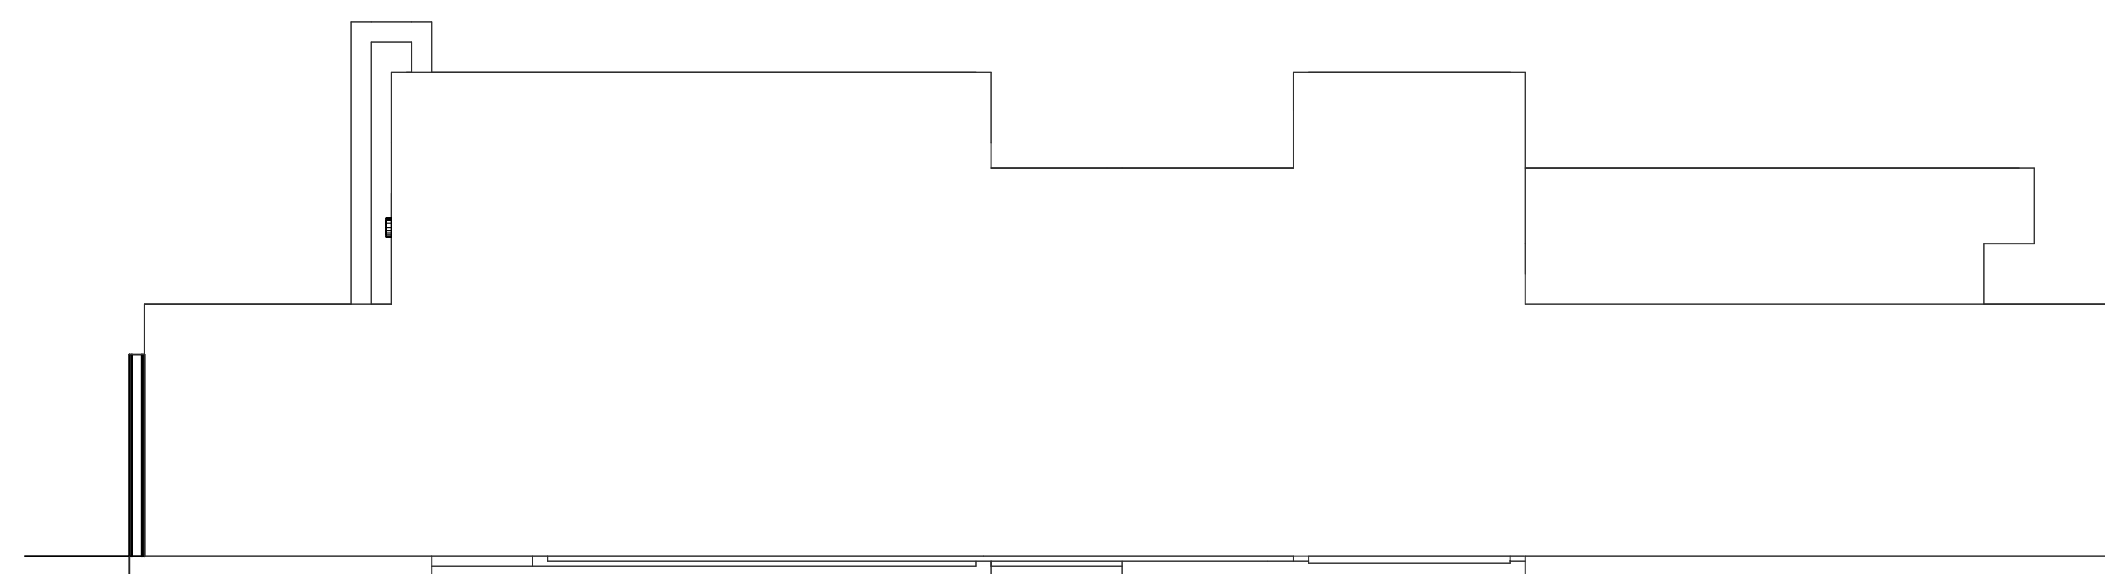

05 COUPE LONGITUDINALE

Échelle 1:75

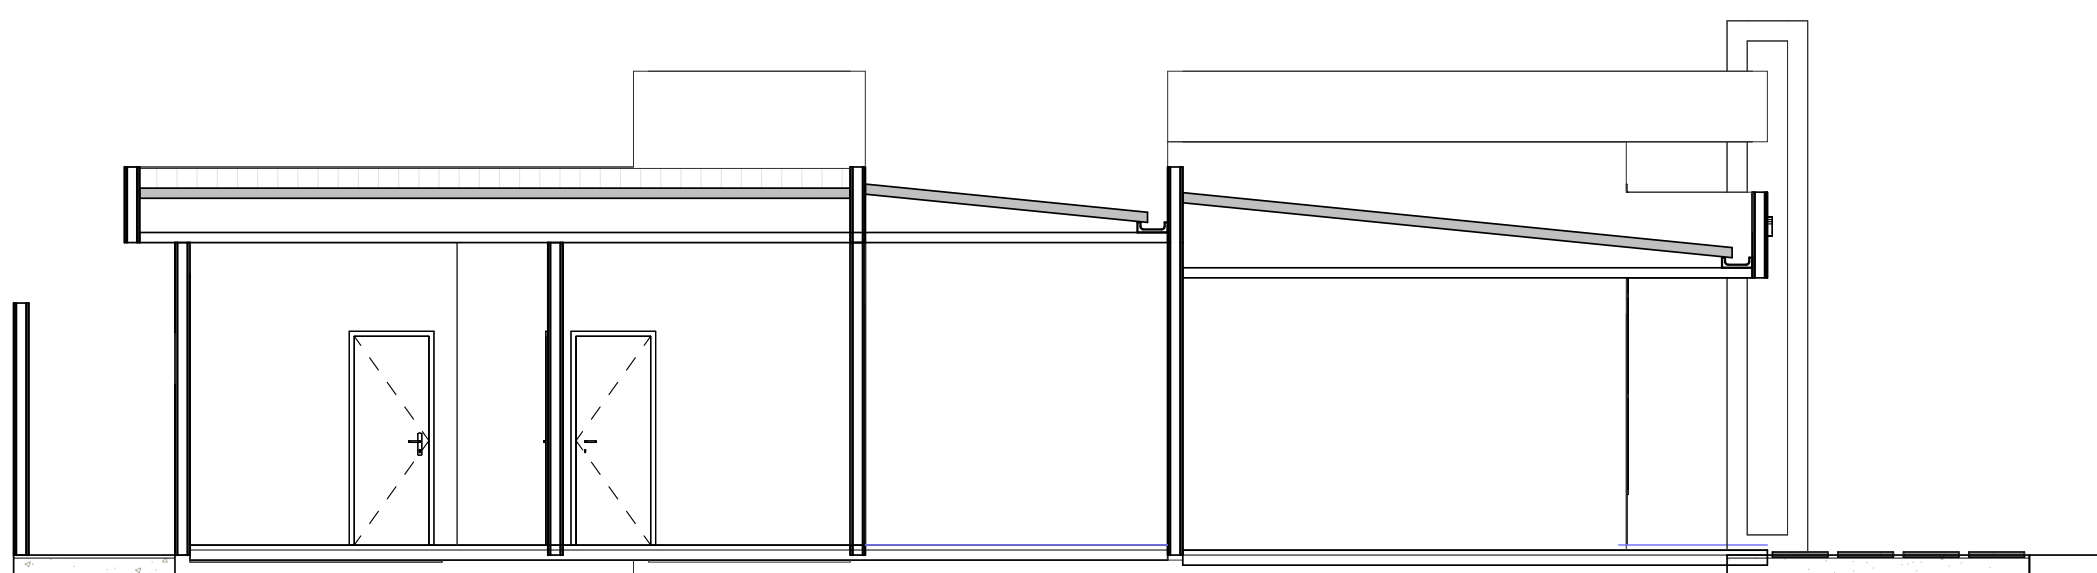

PERSPECTIVE D'AMBIANCE

Enduit clair · Bois chaleureux · Menuiseries sombres

Insertion tropicale — intention de matériaux