

Erdgeschoss - Top 1

Übersicht Erdgeschoss

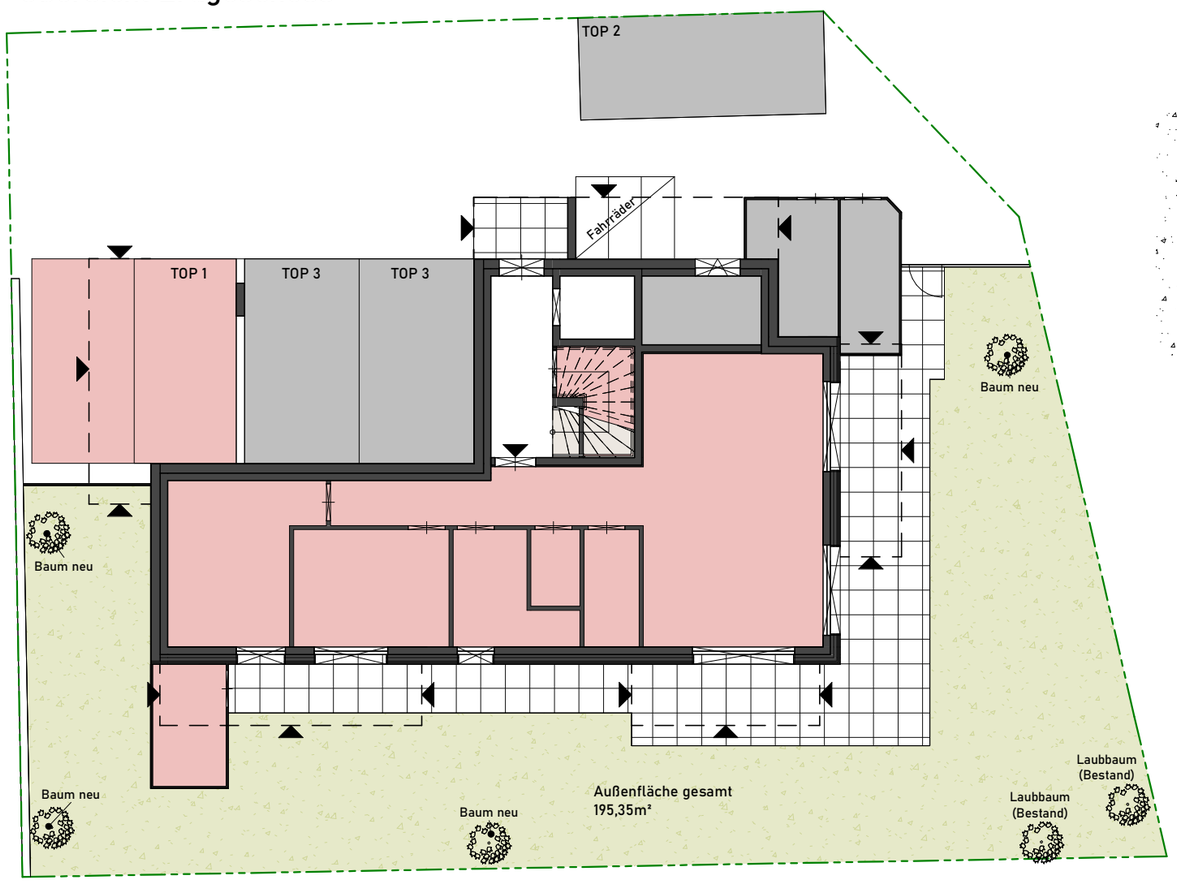

Grundriss 3-Zimmer Wohnung

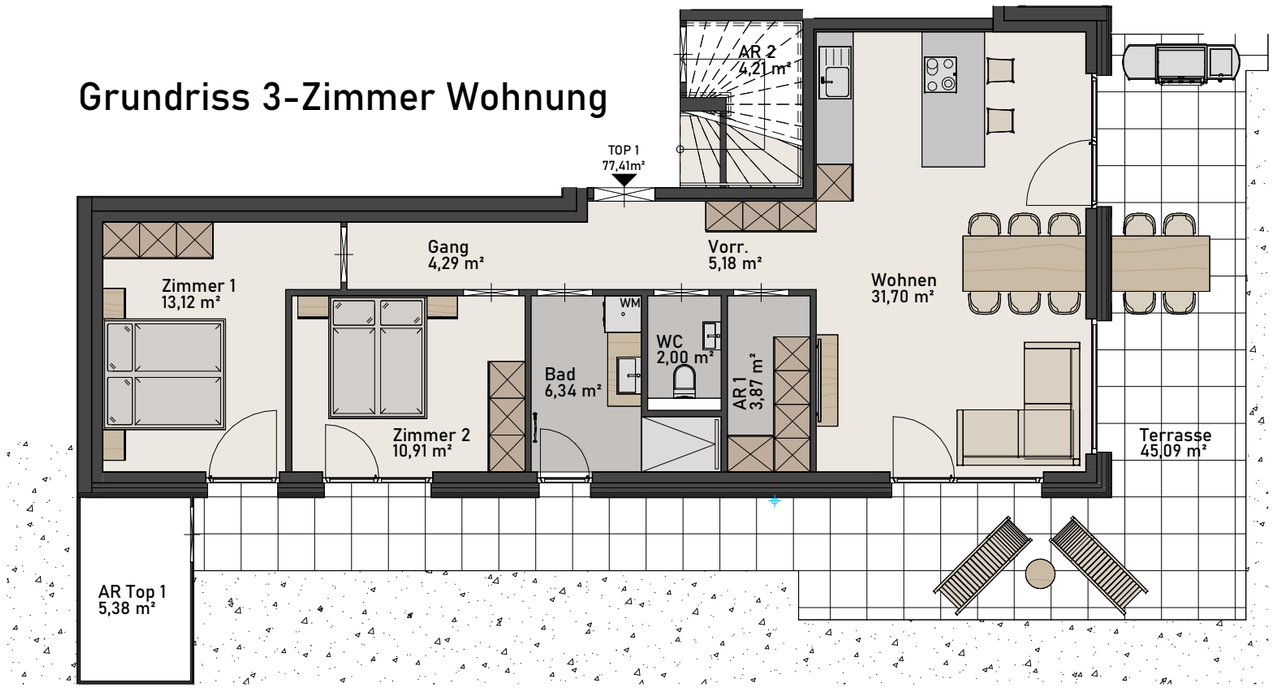

Maßstab M1:100

0 5 10m

N

WOHNUNGSEINTEILUNG

Wohnen	31,70	m²
Zimmer 1	13,12	m²
Zimmer 2	10,91	m²
Vorraum	5,18	m²
Gang	4,29	m²
AR 1	3,87	m²
Bad	6,34	m²
WC	2,00	m²
Gesamtwohnnutzfläche	77,41	m²
Terrasse	45,09	m²
Garten	150,26	m²
Außenfläche außen gesamt	195,35	m²
Abstellraum Garten	5,38	m²
Abstellraum Innen	4,21	m²
Carportstellplatz	1	Stk.

Die eingezeichnete Möbelierung stellt keinen Vertragsbestandteil dar.
Die Ausstattung erfolgt gemäß Bau- und Ausstattungsbeschreibung.
Naturmaße sind zu nehmen.