



Ober- & Dachgeschoss - Top 3




Grundriss 3-Zimmer Penthouse-Wohnung
Obergeschoss

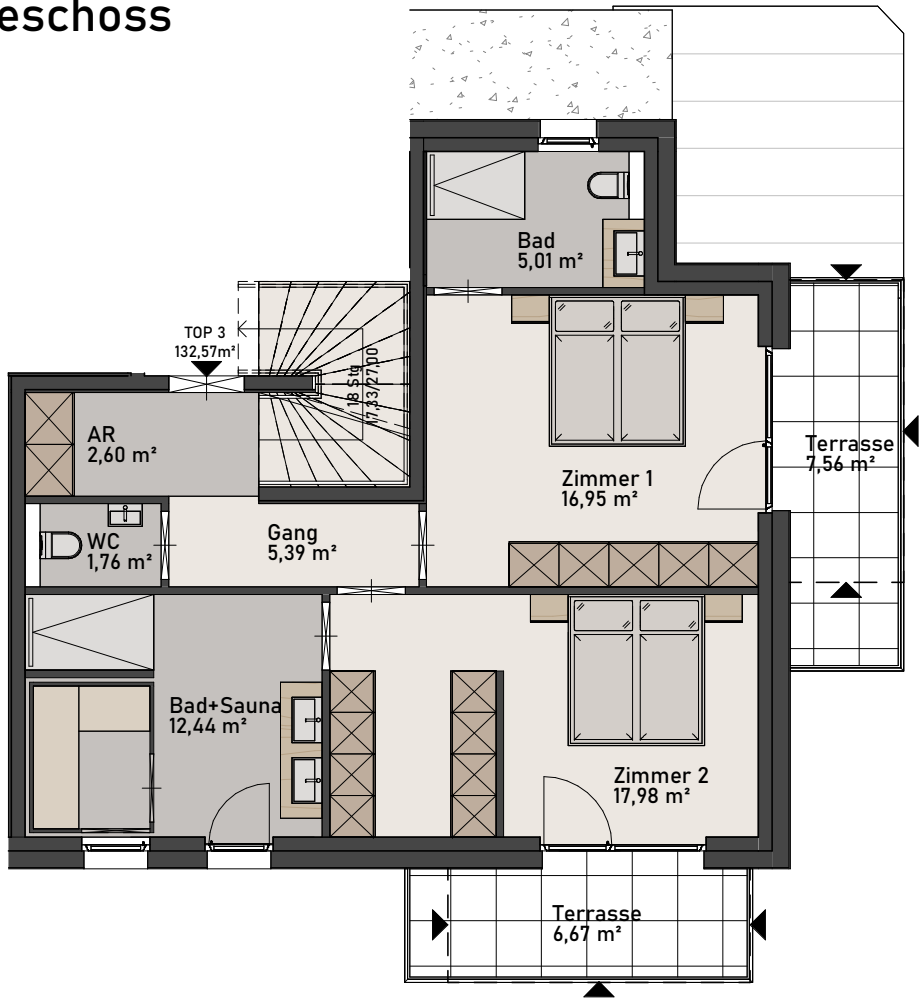


Dachgeschoss

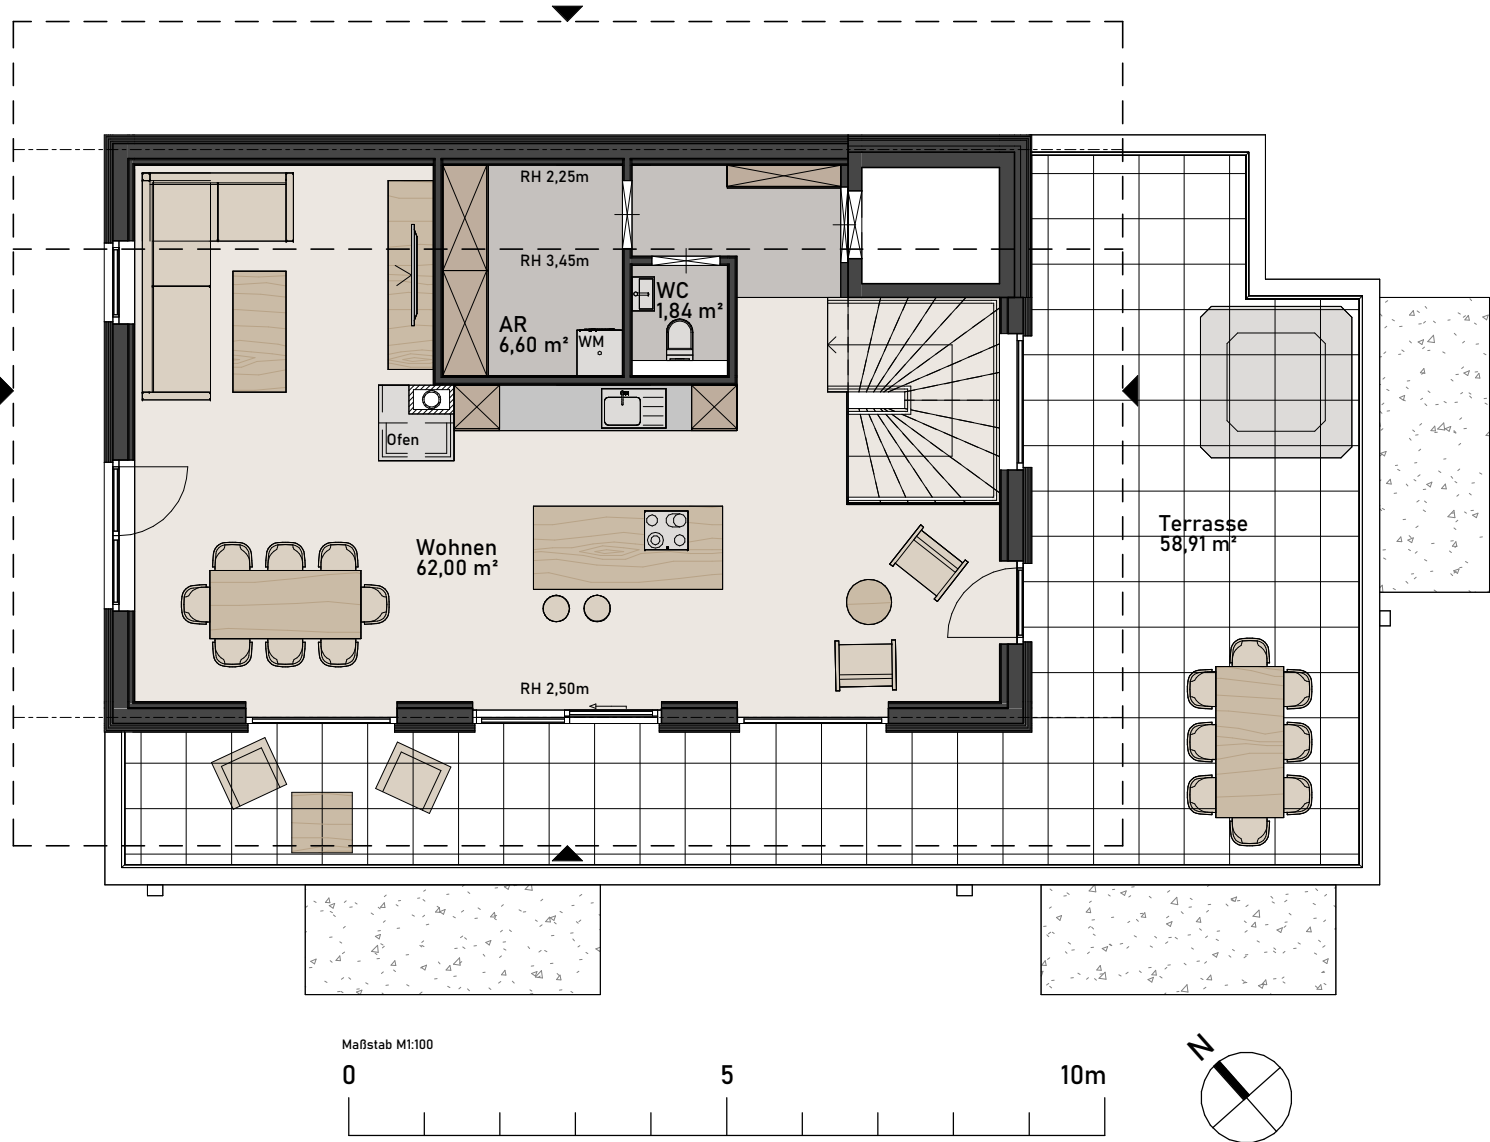


Übersicht Erdgeschoss

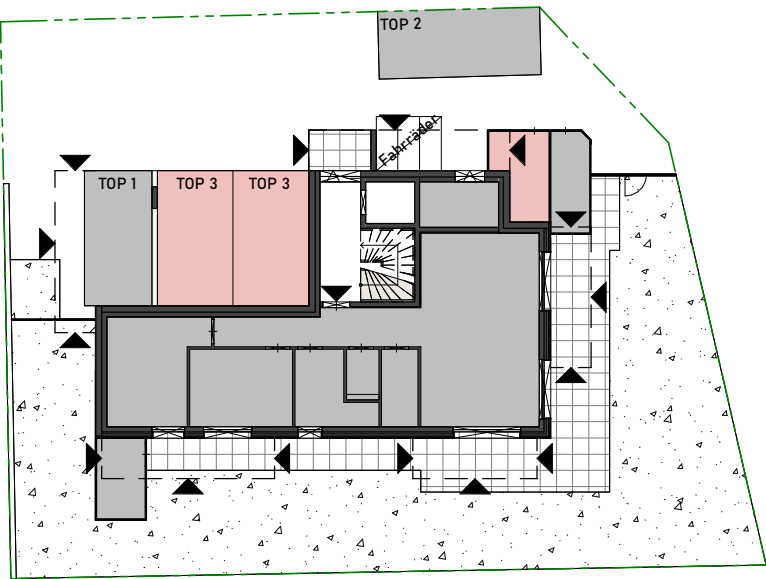

Übersicht Obergeschoss

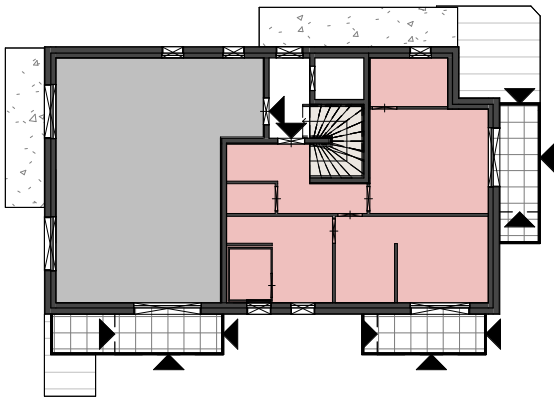

Übersicht Dachgeschoss

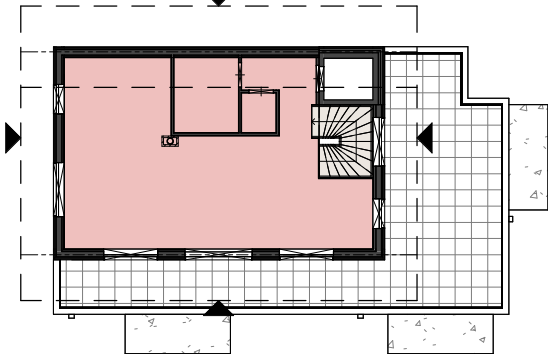

WOHNUNGSEINTEILUNG

AR OG	2,60 m²
Gang OG	5,39 m²
WC OG	1,76 m²
Bad+Sauna OG	12,44 m²
Zimmer 1 OG	16,95 m²
Zimmer 2 OG	17,98 m²
Bad OG	5,01 m²
AR DG	6,60 m²
WC DG	1,84 m²
Wohnen DG	62,00 m²
Gesamtwohnnutzfläche	132,57 m²
Dachterrasse	58,91 m²
Terrassen 1.OG	14,23 m²
Außenfläche gesamt	73,14 m²
Abstellraum EG	6,03 m²
Carportstellplatz	2 Stk.

Die eingezeichnete Möblierung stellt keinen Vertragsbestandteil dar.
Die Ausstattung erfolgt gemäß Bau- und Ausstattungsbeschreibung.
Naturmaße sind zu nehmen.