

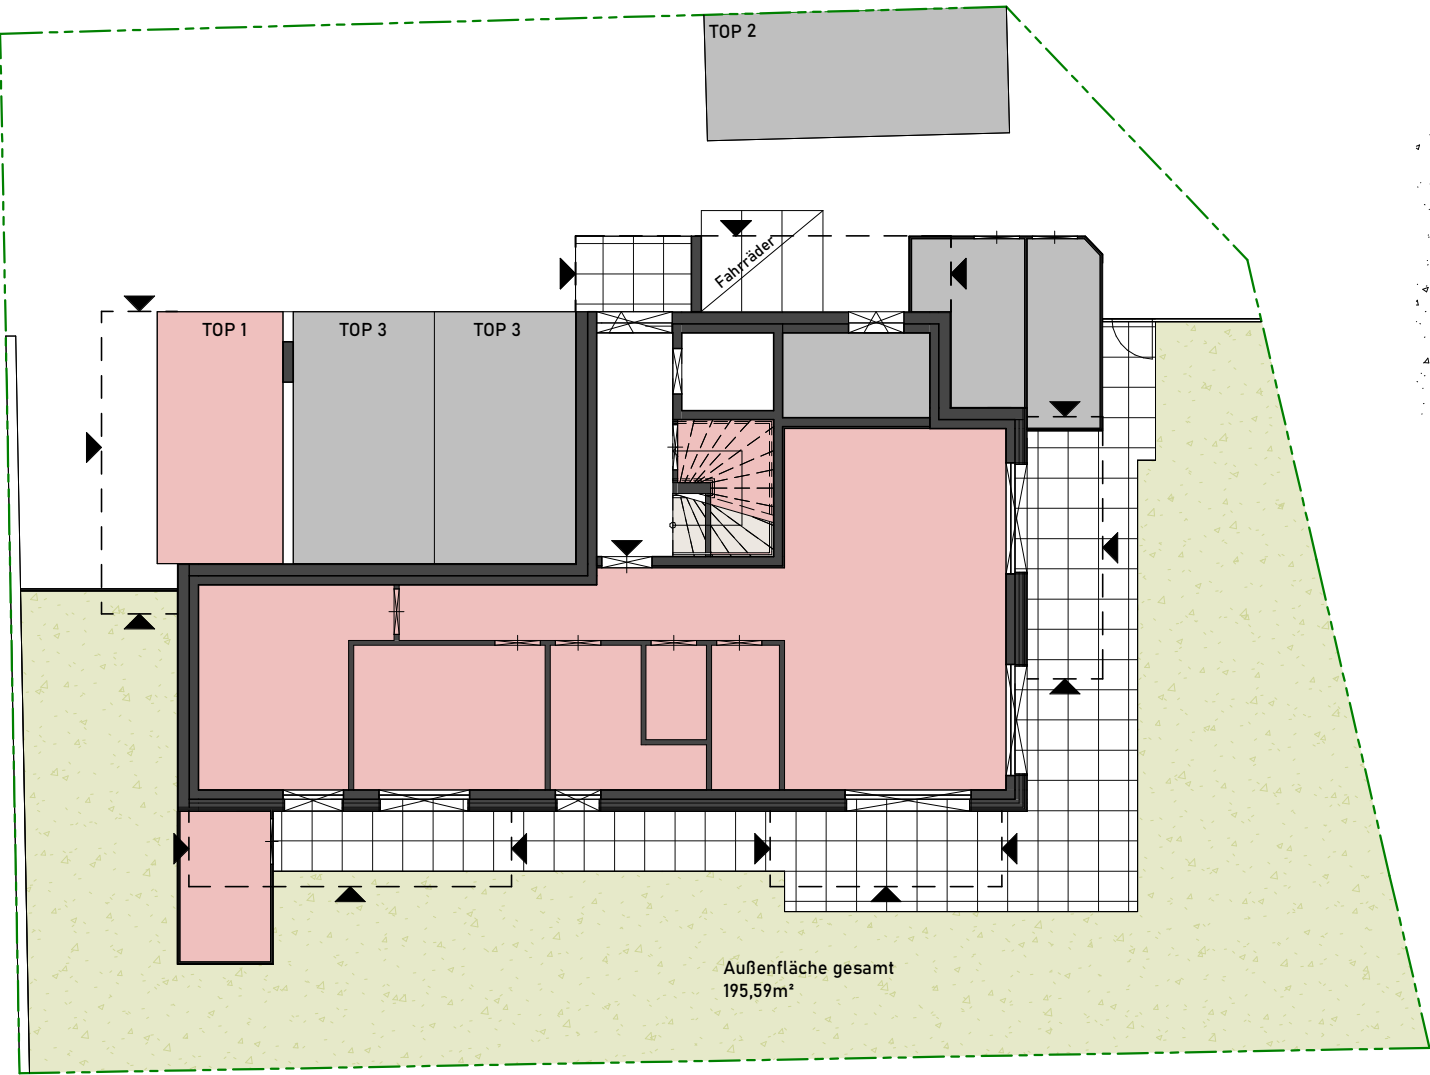


Übersicht Erdgeschoss

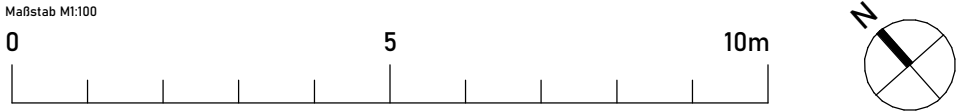

Grundriss 3-Zimmer Wohnung

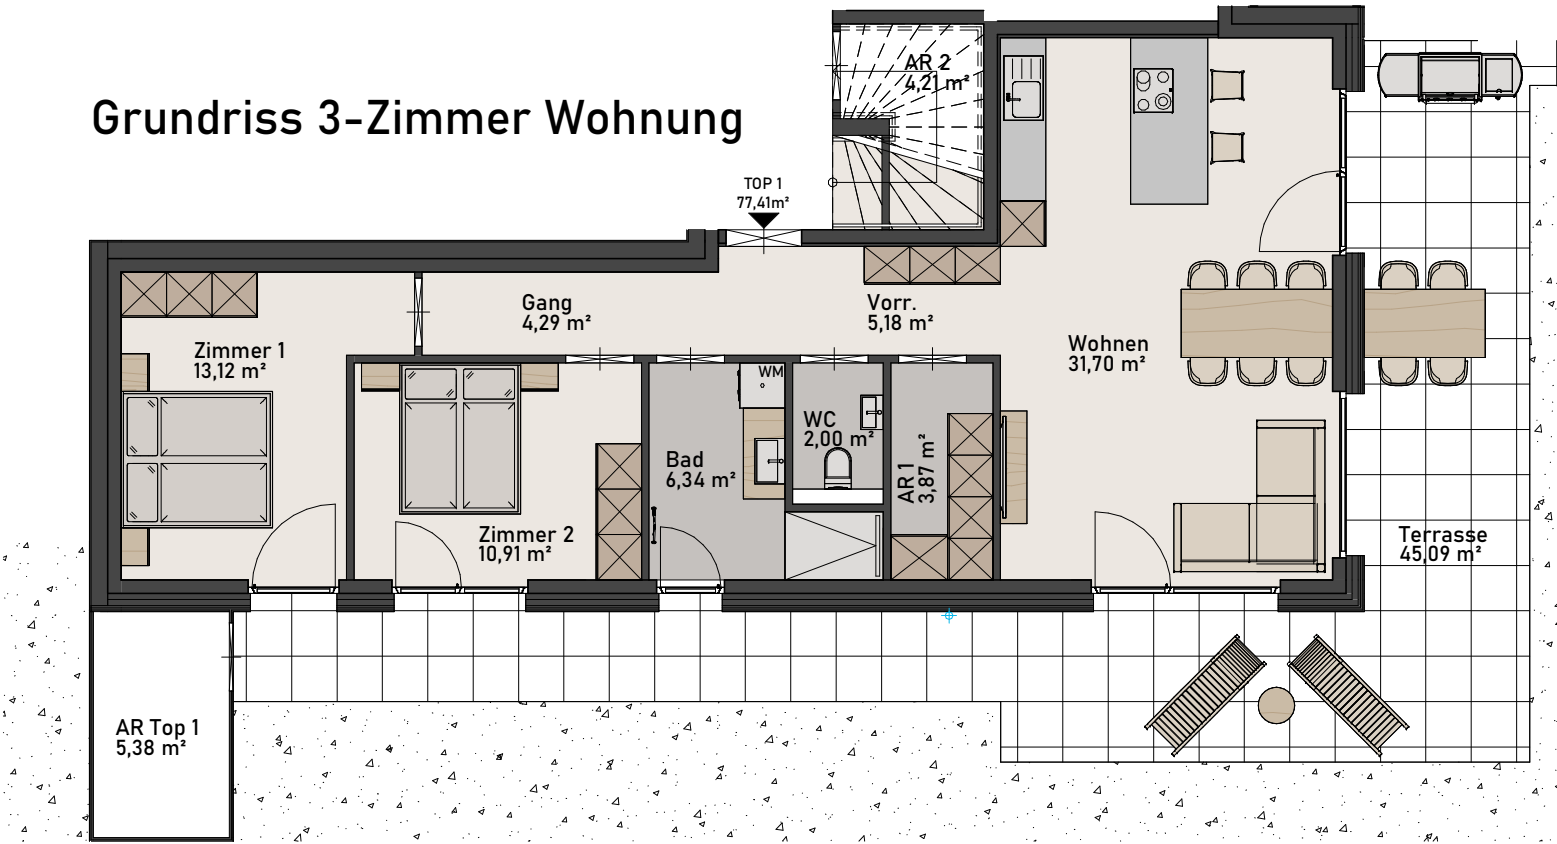

WOHNUNGSEINTEILUNG

Wohnen	31,70 m²
Zimmer 1	13,12 m²
Zimmer 2	10,91 m²
Vorraum	5,18 m²
Gang	4,29 m²
AR 1	3,87 m²
Bad	6,34 m²
WC	2,00 m²
Gesamtwohnnutzfläche	77,41 m²

Terrasse	45,09 m²
Garten	150,50 m²
Außenfläche außen gesamt	195,59 m²
Abstellraum Garten	5,38 m²
Abstellraum Innen	4,21 m²
Carportstellplatz	1 Stk.

Die eingezeichnete Möblierung stellt keinen Vertragsbestandteil dar.
Die Ausstattung erfolgt gemäß Bau- und Ausstattungsbeschreibung.
Naturmaße sind zu nehmen.