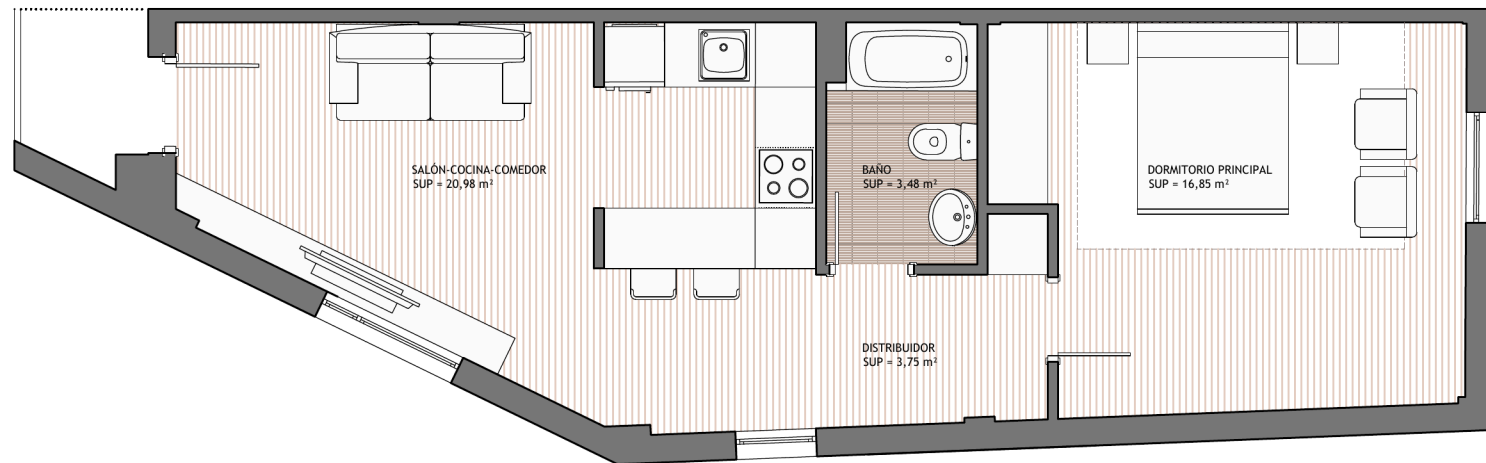



APARTAMENTO E · PLANTA PRIMERA

SUPERFICIES UTILES PL. PRIMERA :

SALÓN-COCINA-COMEDOR	20,98 m ²
DISTRIBUIDOR	3,75 m ²
BAÑO	3,48 m ²
DORMITORIO PRINCIPAL	16,85 m ²
SUPERFICIE CONSTRUIDA PL. PRIMERA:	53,46 m ²

ESCALA GRÁFICA

1/75

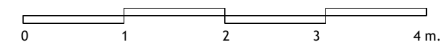

ESTE PLANO ES MERAMENTE INFORMATIVO
Y PUEDE ESTAR SUJETO A MODIFICACIONES