


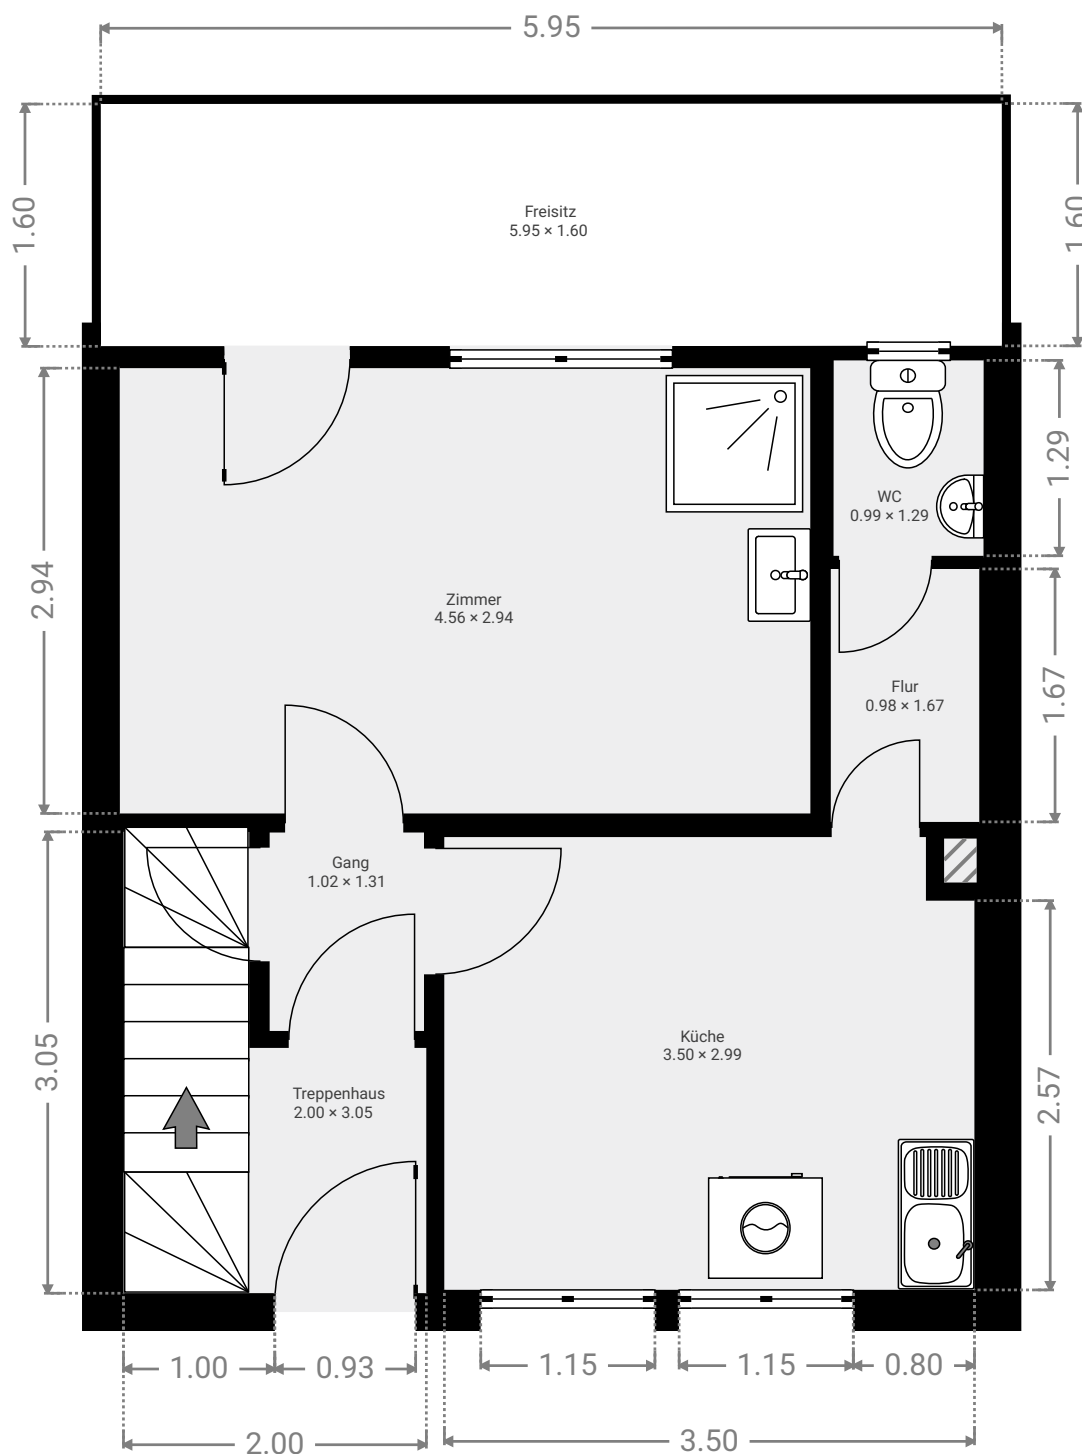

Die von VeriCert-Solution GmbH Erstellten Grundrisse dienen ausschließlich der Veranschaulichung und Orientierung. Trotz sorgfältiger Vermessung kann keine Gewähr für absolute Richtigkeit, Maßstabgetreue oder Vollständigkeit übernommen werden. Eine Haftung für Schäden aus der Verwendung der Grundrisse ist ausgeschlossen, soweit nicht Vorsatz oder grobe Fahrlässigkeit vorliegt. Rechtsverbindlich sind ausschließlich die behördlichen genehmigten Bauunterlagen.

0.0 0.5 1.0 1.5 2.0m
1:50