



MODERNÍ MALÍN

NOVÁ KUTNOHORSKÁ ČTVRŤ

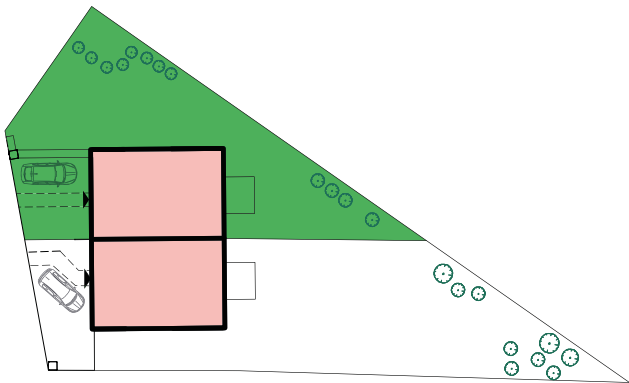

SITUACE

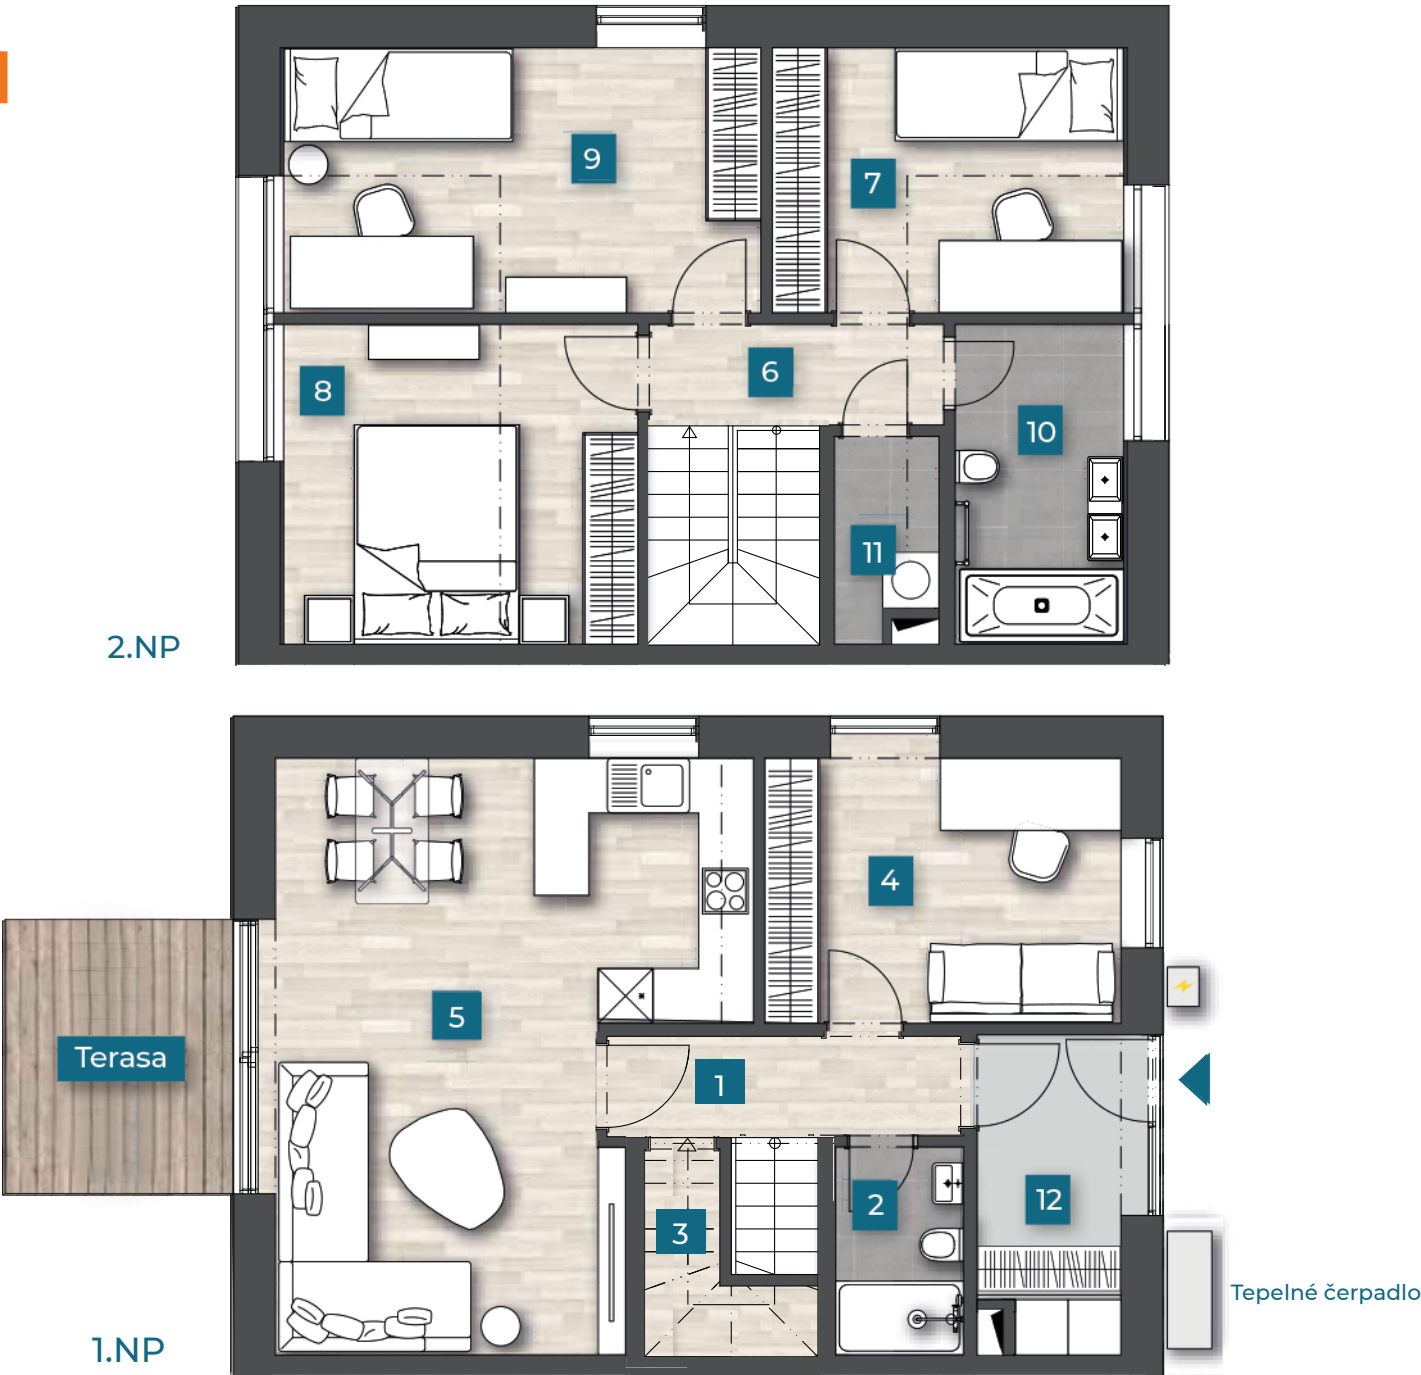

2.NP

1.NP

Wallbox – zásuvka pro nabíjení elektromobilů

DEVELOPER

MARLO

www.marlo.cz

Upozornění: Obrázek půdorysu představuje dispoziční řešení. Znázorněné plochy jsou pouze orientační a nábytek není součástí dodávky. Rozsah vybavení je specifikován v příloze „Standardy vybavení“. Změny oproti prováděcí dokumentaci jsou vyhrazeny. *Podlahová plocha je vypočtena dle nařízení vlády č. 366/213 Sb.

5A

5+KK / 118,9 m²

1.NP	01 chodba	5,3 m ²
	02 koupelna	3,1 m ²
	03 tech. místnost	2,0 m ²
	04 pracovna	11,8 m ²
	05 obývací pokoj + KK	30,9 m ²
2.NP	06 chodba	8,3 m ²
	07 pokoj	11,2 m ²
	08 ložnice	14,5 m ²
	09 pokoj	17,2 m ²
	10 koupelna	7,0 m ²
	11 tech. místnost	1,2 m ²
	Podlahová plocha*	118,9 m ²
	12 zádveří	5,5 m ²

SITUAČNÍ PLÁN

