

Wohnung 73.02.03 | 2.5 Zimmer

Aussen-Nutzfläche

73.02.03 DACHGESCHOSS Sitzplatz


6.2m²

6.2m²

Hauptnutzfläche

73.02.03	DACHGESCHOSS	Entrée	18.1m ²
73.02.03	DACHGESCHOSS	Küche	26.9m ²
73.02.03	DACHGESCHOSS	Essen	31.4m ²
73.02.03	DACHGESCHOSS	Wohnen	40.2m ²
73.02.03	DACHGESCHOSS	WC/DU	5.2m ²
73.02.03	DACHGESCHOSS	Zimmer	20.9m ²
73.02.03	DACHGESCHOSS	Reduit	9.4m ²
73.02.03	DACHGESCHOSS	Reduit	6.9m ²

159.0m²

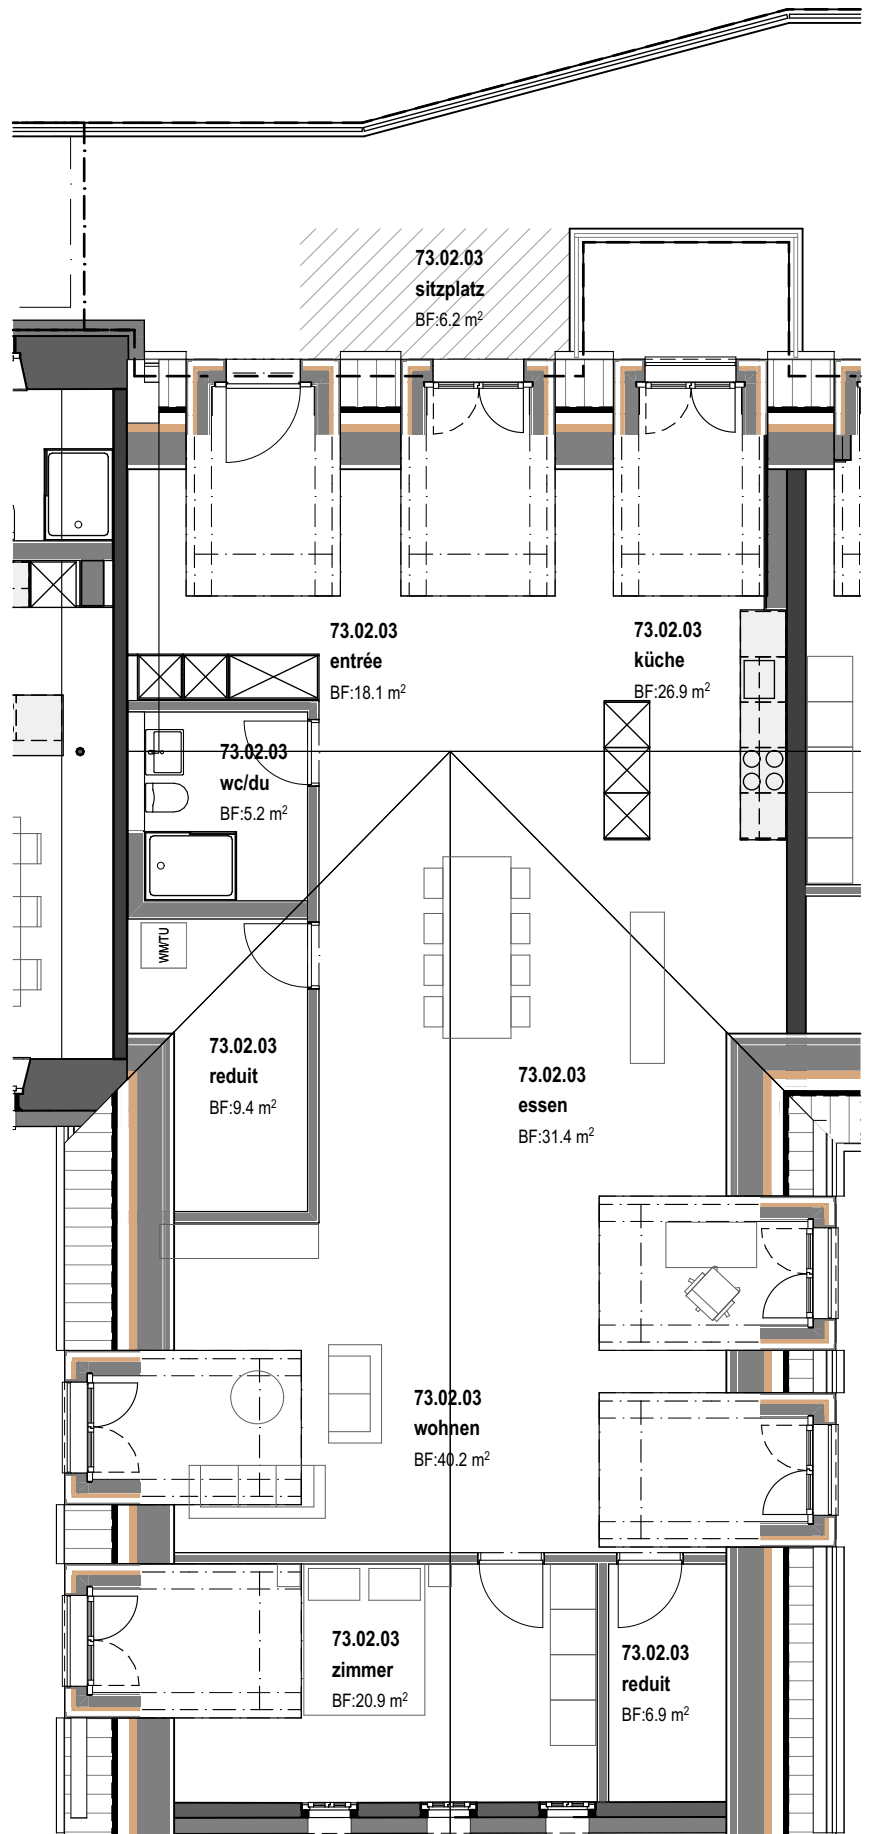

Masstab: 1:100