

RESIDENZA PRIMO PIANO


Dettagli immobile

Piano	Primo
Sup. Interna	158 mq
Locali	4
Esposizione	Sud-Ovest
Bagni	2
Spazi accessori	Pertinenze a piano terra
Sup. Commerciale	174 mq




Fissa un appuntamento con
l’Arch. Marzia Bassani di Alma Residence.
Chiama il 035 216171 oppure scrivi a info@almaresidence.it

RESIDENZA
PRIMO PIANO

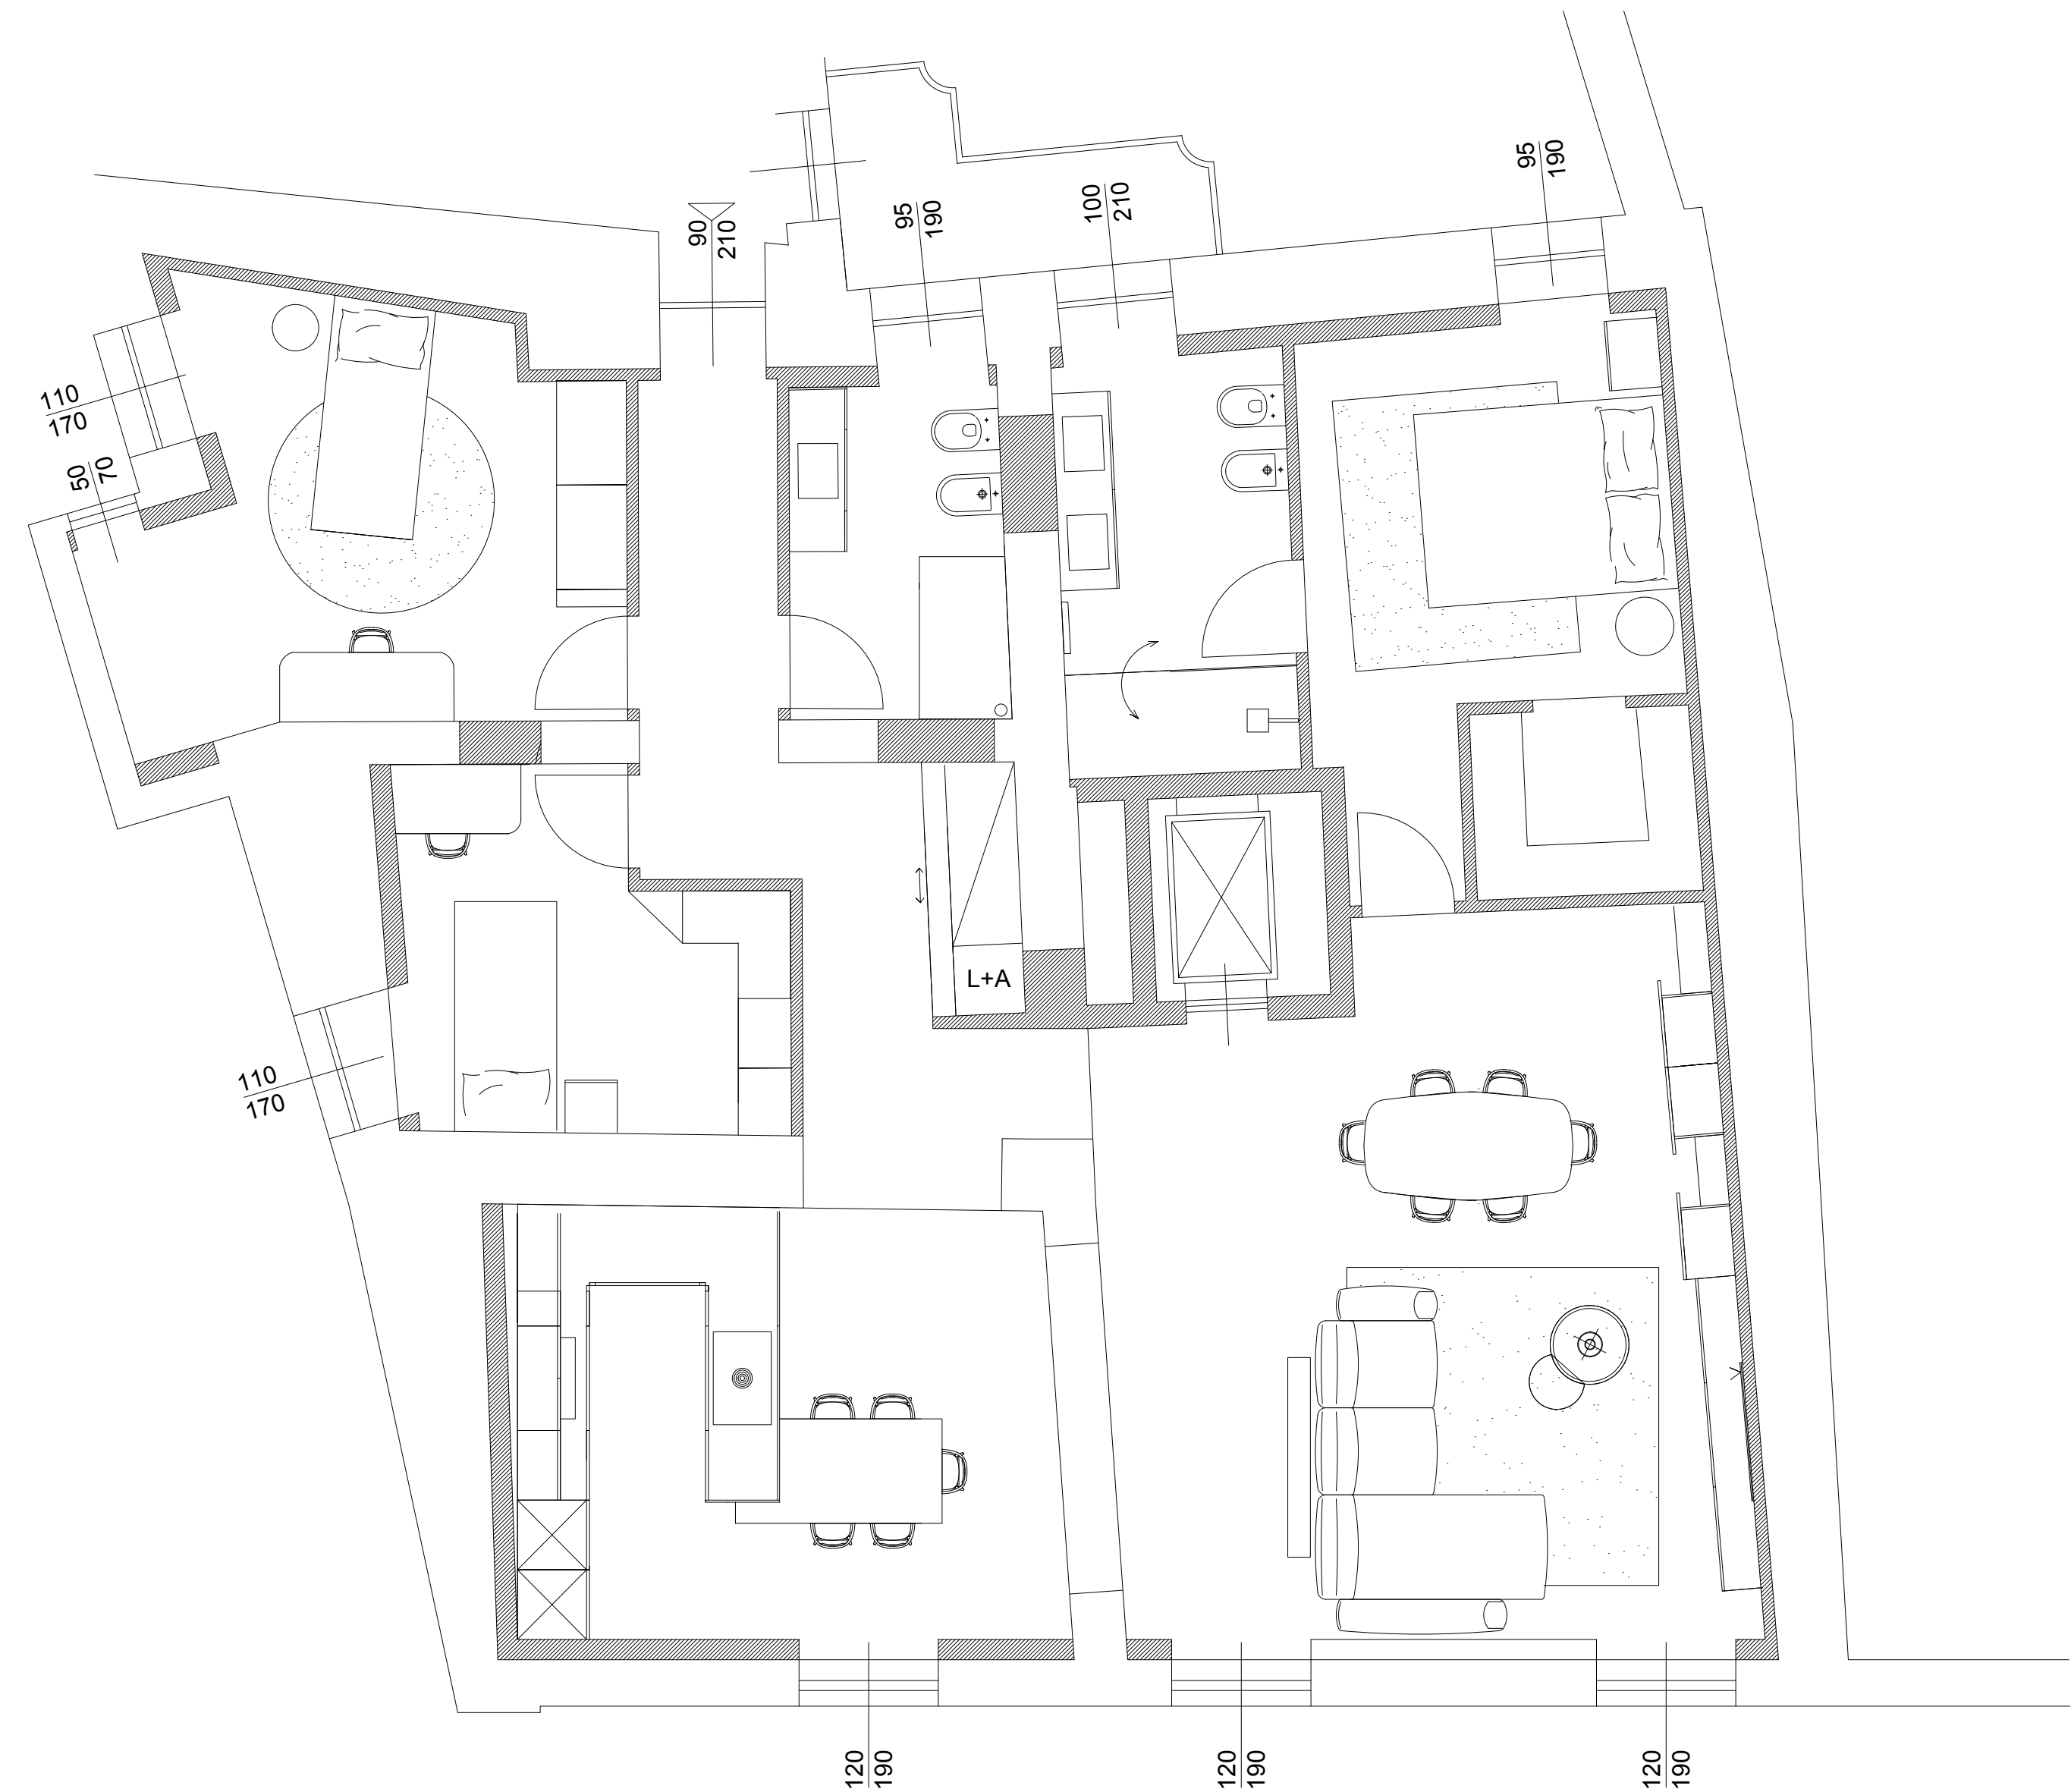

Fissa un appuntamento con
l'Arch. Marzia Bassani di Alma Residence.
Chiama il 035 216171 oppure scrivi a info@almaresidence.it

RESIDENZA PRIMO PIANO

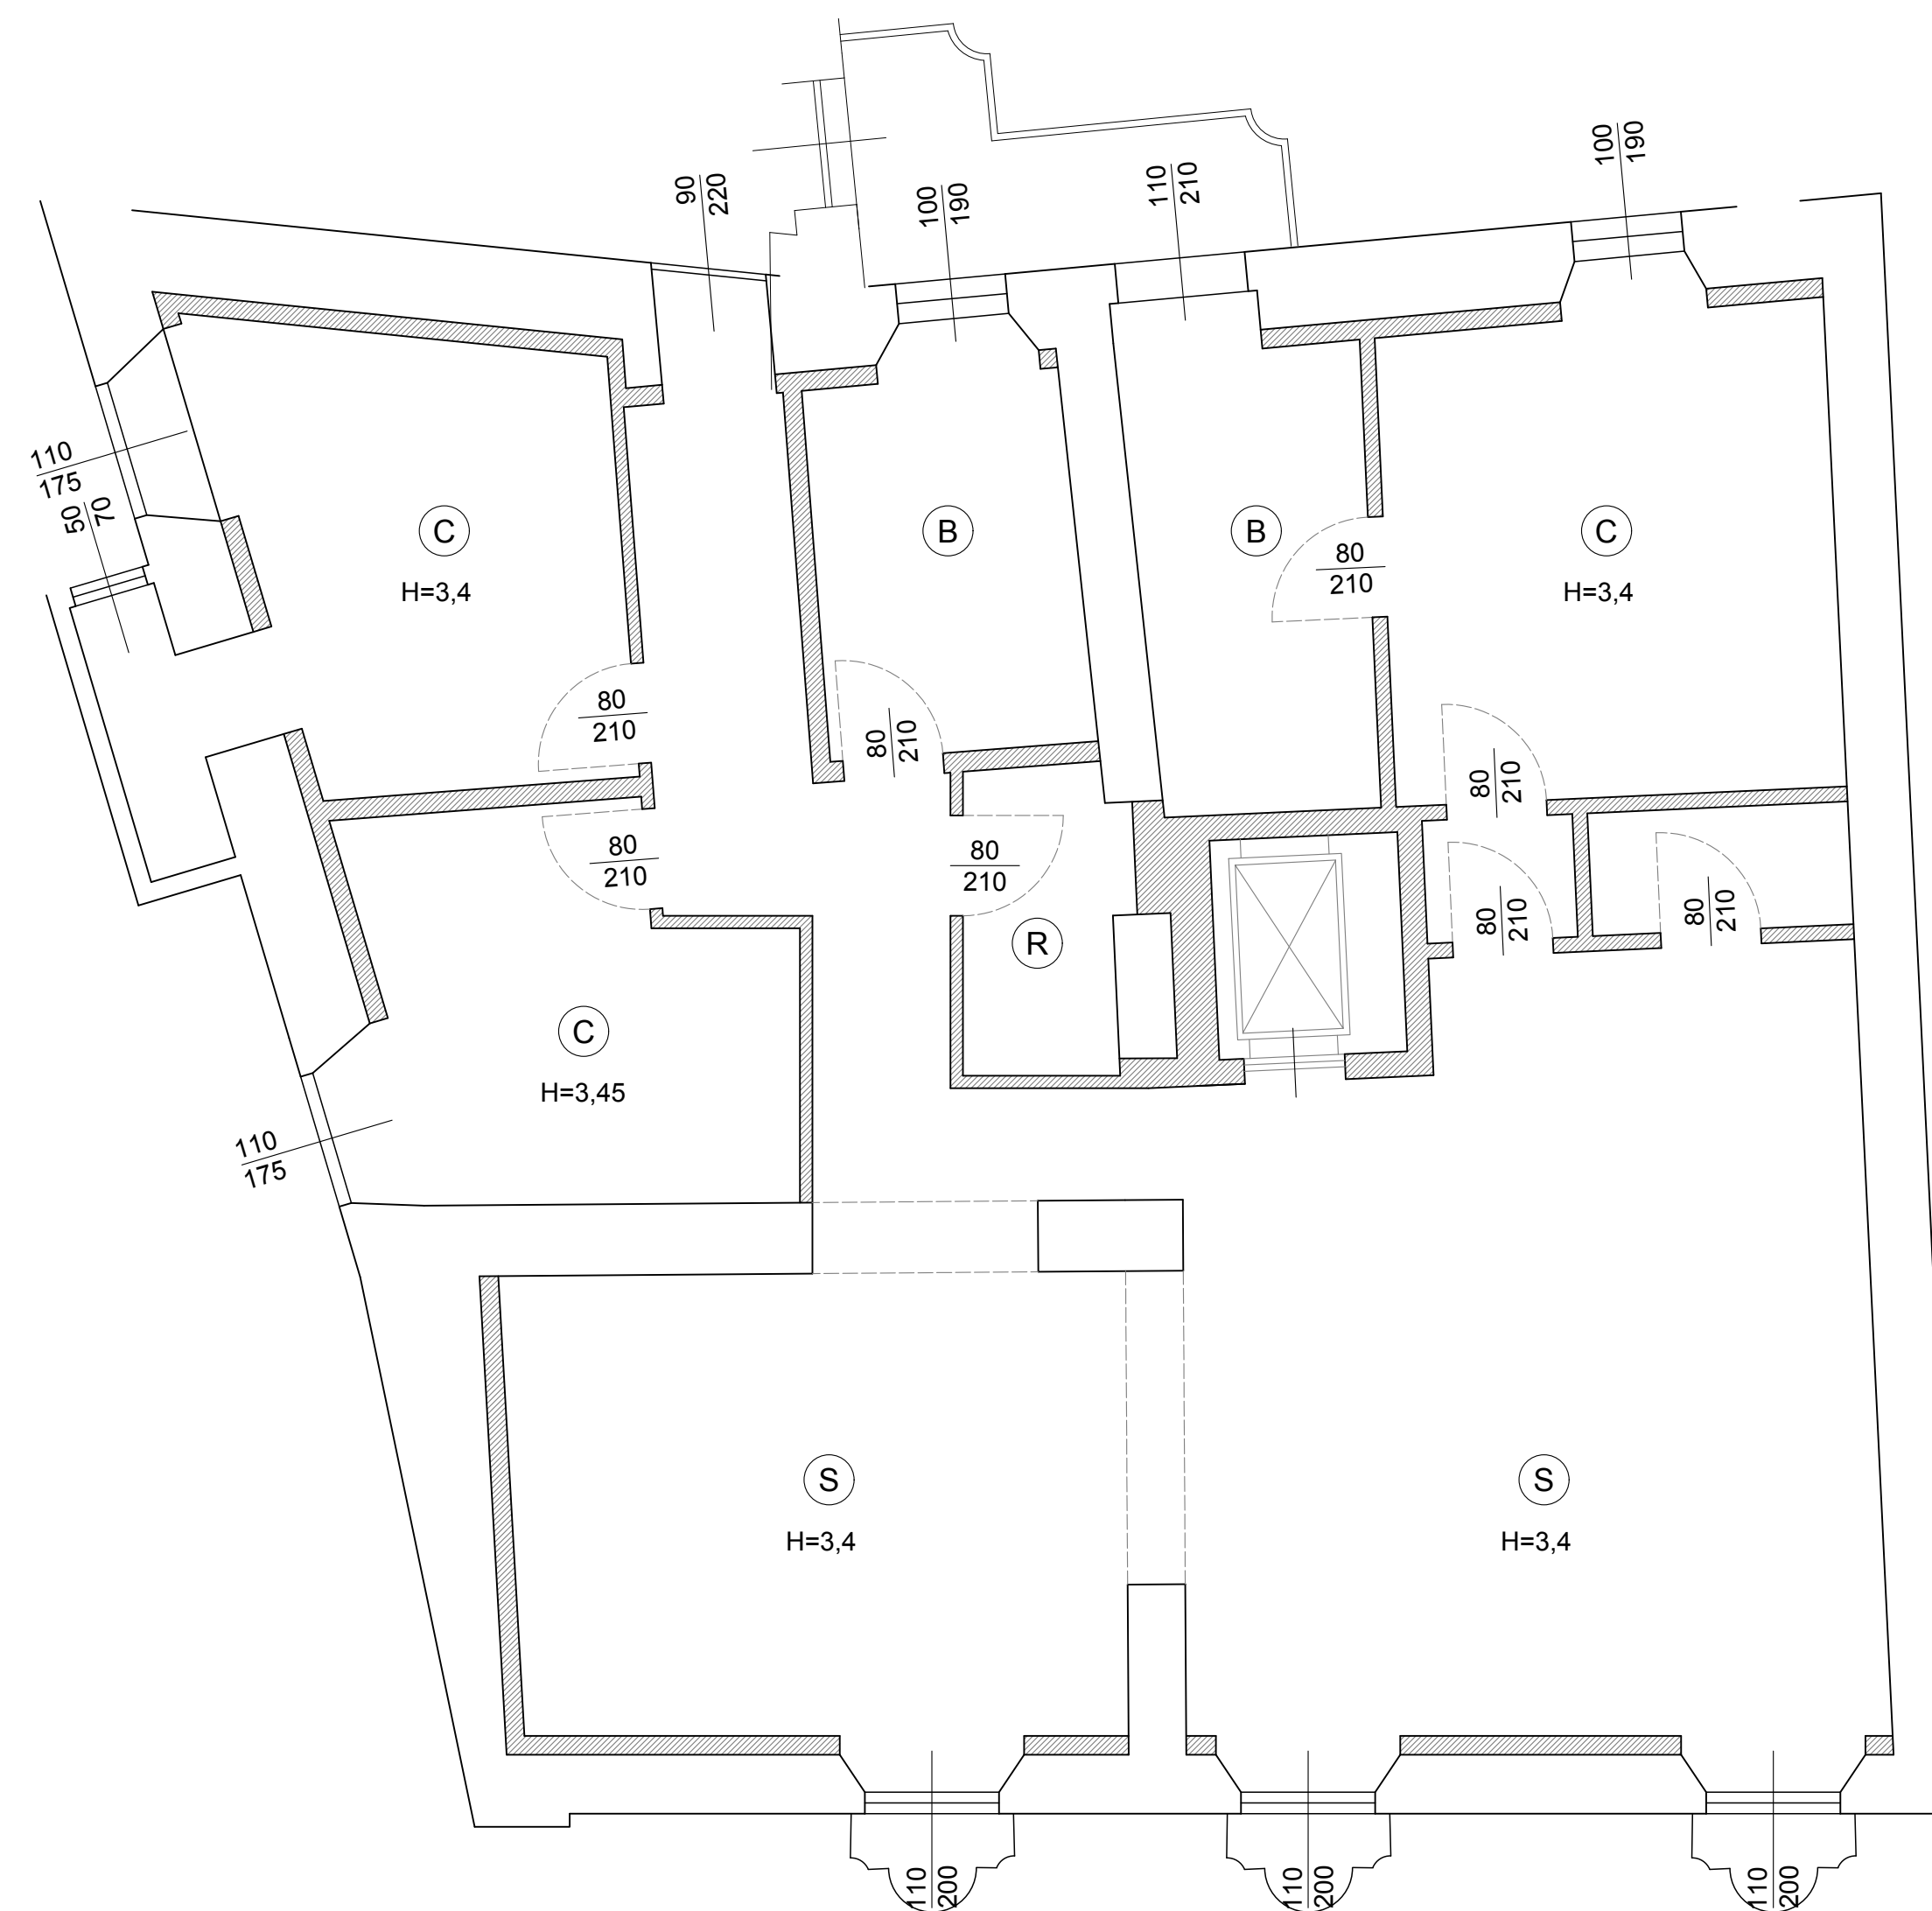

Fissa un appuntamento con
l'Arch. Marzia Bassani di Alma Residence.
Chiama il 035 216171 oppure scrivi a info@almaresidence.it



BROLOIO6