


MODERNÍ MALÍN

NOVÁ KUTNOHORSKÁ ČTVRŤ

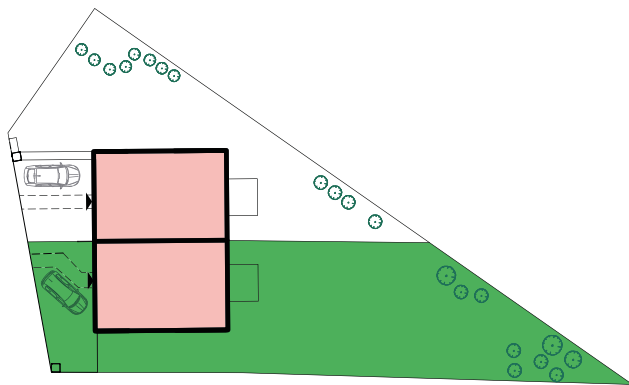


SITUACE

DEVELOPER


MARLO

www.marlo.cz

2.NP

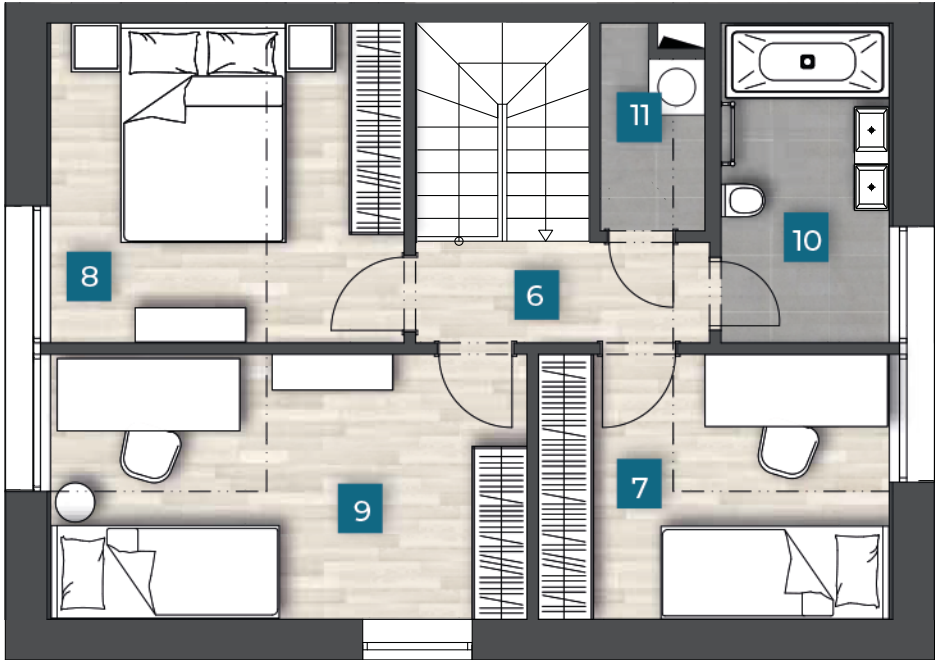

1.NP

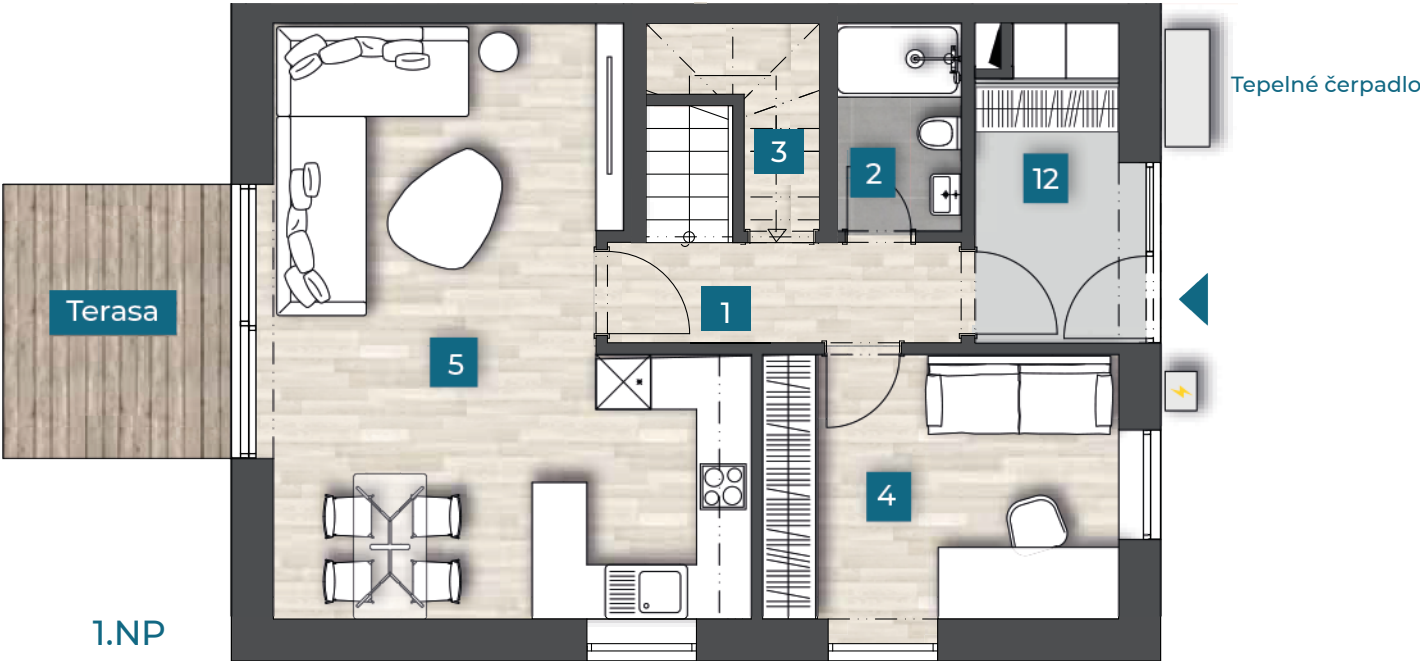

Wallbox – zásuvka pro nabíjení elektromobilů

0

5 M



Upozornění: Obrázek půdorysu představuje dispoziční řešení. Znázorněné plochy jsou pouze orientační a nábytek není součástí dodávky. Rozsah vybavení je specifikován v příloze „Standardy vybavení“. Změny oproti prováděcí dokumentaci jsou vyhrazeny. *Podlahová plocha je vypočtena dle nařízení vlády č. 366/213 Sb.

5B

5+KK /118,9 m²

1.NP

01	chodba	5,2 m ²
02	koupelna	3,1 m ²
03	tech. místnost	1,9 m ²
04	pracovna	11,8 m ²
05	obývací pokoj + KK	30,9 m ²

2.NP

06	chodba	8,4 m ²
07	pokoj	11,3 m ²
08	ložnice	14,3 m ²
09	pokoj	17,3 m ²
10	koupelna	6,8 m ²
11	tech. místnost	1,3 m ²

Podlahová plocha* 118,9 m²

12 zádveří 5,3 m²

SITUAČNÍ PLÁN

