

© Nibag, Hengelo. Alle rechten voorbehouden. Niets uit deze documenten mag worden veeelvoudigd of openbaar gemaakt worden op enige wijze, hetzij elektronisch, mechanisch, door fotokopieën, opnamen of op enige andere manier, zonder voorafgaande schriftelijke toestemming van Nibag.



Nibag B.V. Hengelo  
 Demmersweg 122  
 7556 BN HENGELO  
 tel. : 088 9 600 900  
 email : info@nibag.nl  
 internet : www.nibag.nl

proj. nr. : 11809  
 getk. : Nibag  
 datum : 17-07-2023  
 schaal : 1:300  
 formaat : A3  
 blad : 1-2.VVO


OPDRACHTGEVER : gemeente Amsterdam  
 PROJECT : Donauweg 6-8, Amsterdam  
 TEKENING : Vlakkenetekening - verdiepingen

NEN 2580  
 Meetcertificaatnummer : 11809-D688BA-A  
 Versie : 1.0

LEGENDA

	-Ruimtegebruik (VVO)	1.141,48 m2
	-Horizontaal verkeer (VVO)	182,02 m2
	-Verhuurbaar vloeropp. (VVO)	1.323,50 m2
	-Ruimte h < 1,5 m	0,00 m2
	-Gebouwgebonden installatie	29,64 m2

	-Vertikaal verkeer	28,20 m2
	-Tarra oppervlak	68,03 m2
	-Bruto vloeroppervlak	1.449,37 m2
	-Vides + schalmgaten > 4 m2	0,00 m2
	-GO	1.381,34 m2

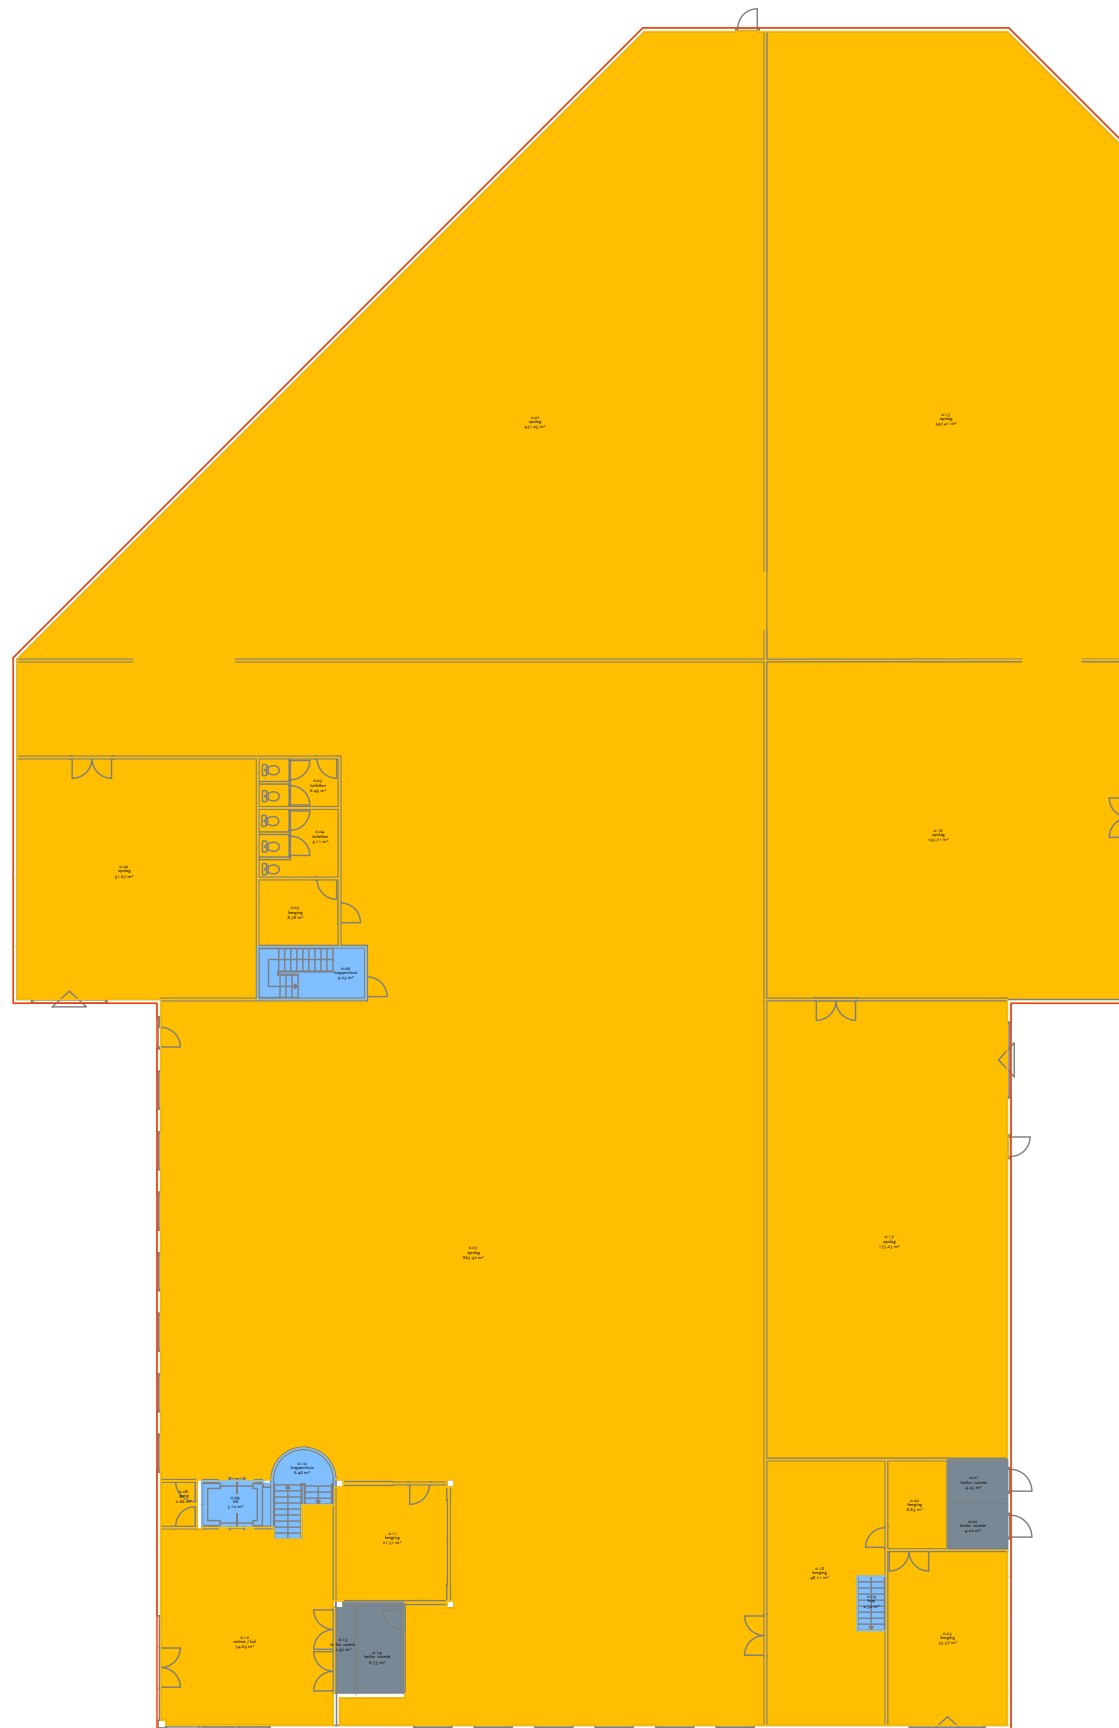

© Nibag, Hengelo. Alle rechten voorbehouden. Niets uit deze documenten mag worden veeelvoudigd of openbaar gemaakt worden op enige wijze, hetzij elektronisch, mechanisch, door fotokopieën, opnamen of op enige andere manier, zonder voorafgaande schriftelijke toestemming van Nibag.



Nibag B.V. Hengelo  
 Demmersweg 122  
 7556 BN HENGLO  
 tel. : 088 9 600 900  
 email : info@nibag.nl  
 internet : www.nibag.nl


proj. nr. : 11809  
 getk. : Nibag  
 datum : 20-07-2023  
 schaal : 1:300  
 formaat : A3  
 blad : o.VVO

OPDRACHTGEVER : gemeente Amsterdam  
 PROJECT : Donauweg 8B, Amsterdam  
 TEKENING : Vlaktekening - begane grond


NEN 2580  
 Meetcertificaatnummer :  
 11809-D688BA-A  
 Versie :  
 1.0

LEGENDA


	-Ruimtegebruik (VVO)	2.296,30 m2		-Vertikaal verkeer	23,11 m2
	-Horizontaal verkeer (VVO)	0,00 m2		-Tarra oppervlak	32,88 m2
	-Verhuurbaar vloeropp. (VVO)	2.296,30 m2		-Bruto vloeroppervlak	2.370,46 m2
	-Ruimte h < 1,5 m	0,00 m2		-Vides + schalmgaten > 4 m2	0,00 m2
	-Gebouwegebonden installatie	18,17 m2		-GO	2.337,58 m2

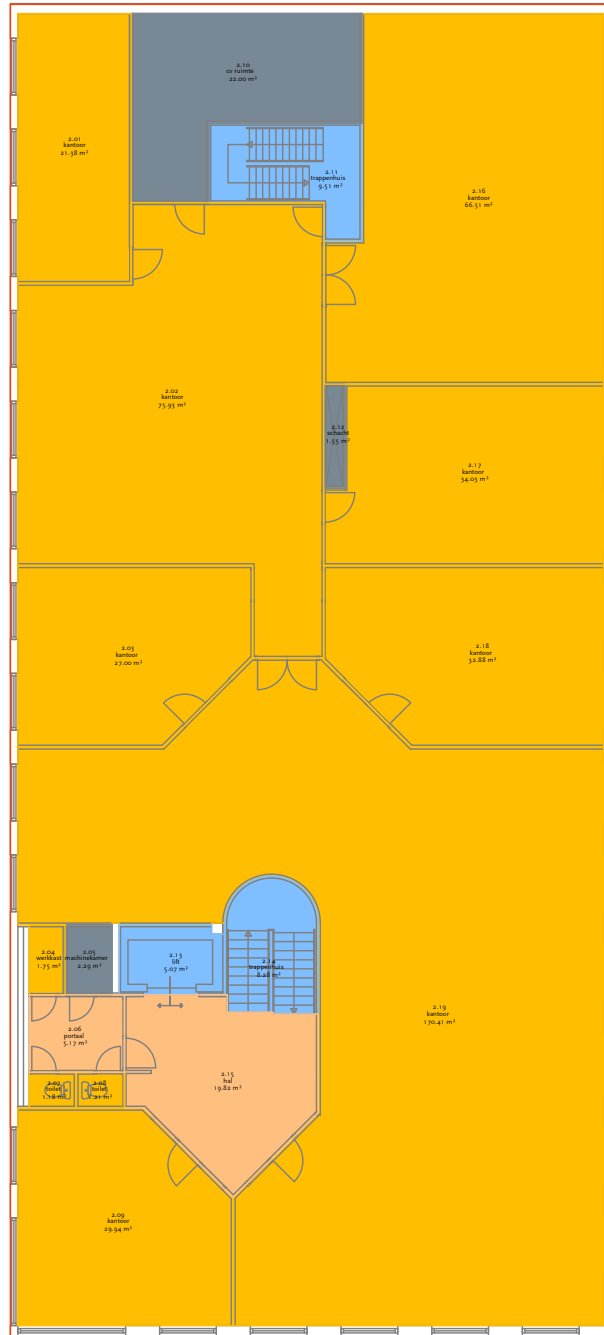

02 - tweede verdieping

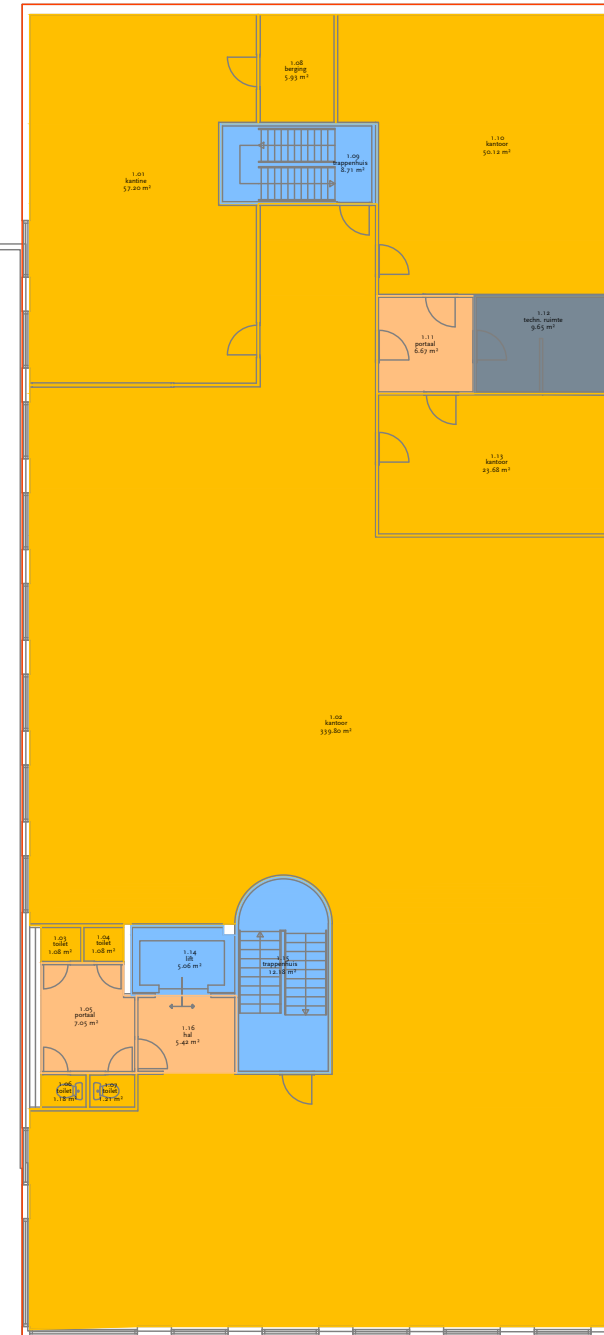

01 - eerste verdieping

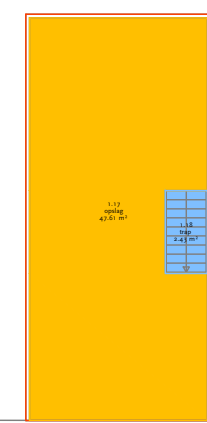

LEGENDA

	-Ruimtegebruik (VVO)	991,11 m2		-Vertikaal verkeer	51,24 m2
	-Horizontaal verkeer (VVO)	44,13 m2		-Tarra oppervlak	56,32 m2
	-Verhuurbaar vloeropp. (VVO)	1.035,24 m2		-Bruto vloeroppervlak	1.178,29 m2
	-Ruimte h < 1,5 m	0,00 m2		-Vides + schalmgaten > 4 m2	0,00 m2
	-Gebouwegebonden installatie	35,49 m2		-GO	1.121,97 m2

© Nibag, Hengelo. Alle rechten voorbehouden. Niets uit deze documenten mag worden veeveelvoudigd of openbaar gemaakt worden op enige wijze, hetzij elektronisch, mechanisch, door fotokopieën, opnamen of op enige andere manier, zonder voorafgaande schriftelijke toestemming van Nibag.



Nibag B.V. Hengelo  
 Demmersweg 122  
 7556 BN HENGELO  
 tel. : 088 9 600 900  
 email : info@nibag.nl  
 internet : www.nibag.nl  
 proj. nr. : 11809  
 getk. : Nibag  
 datum : 17-07-2023  
 schaal : 1:200  
 formaat : A3  
 blad : 1-2.VVO

OPDRACHTGEVER : gemeente Amsterdam  
 PROJECT : Donauweg 8B, Amsterdam  
 TEKENING : Vlaktekentekening - verdiepingen

NEN 2580  
 Meetcertificaatnummer : 11809-D688BA-A  
 Versie : 1.0