



SKITSEPROJEKT - FOKUSERET


SKITSEPROJEKT - FOKUSERET

Et levehjem med rum til det gode liv.


#RAMMERSKABERLIV

INDHOLD


Koncept	02
Situationsplan	03
Grundplaner	04-06
Facader	07-08
Snit	09
Materialevalg	10
Visualiseringer - Eksteriør	12-16

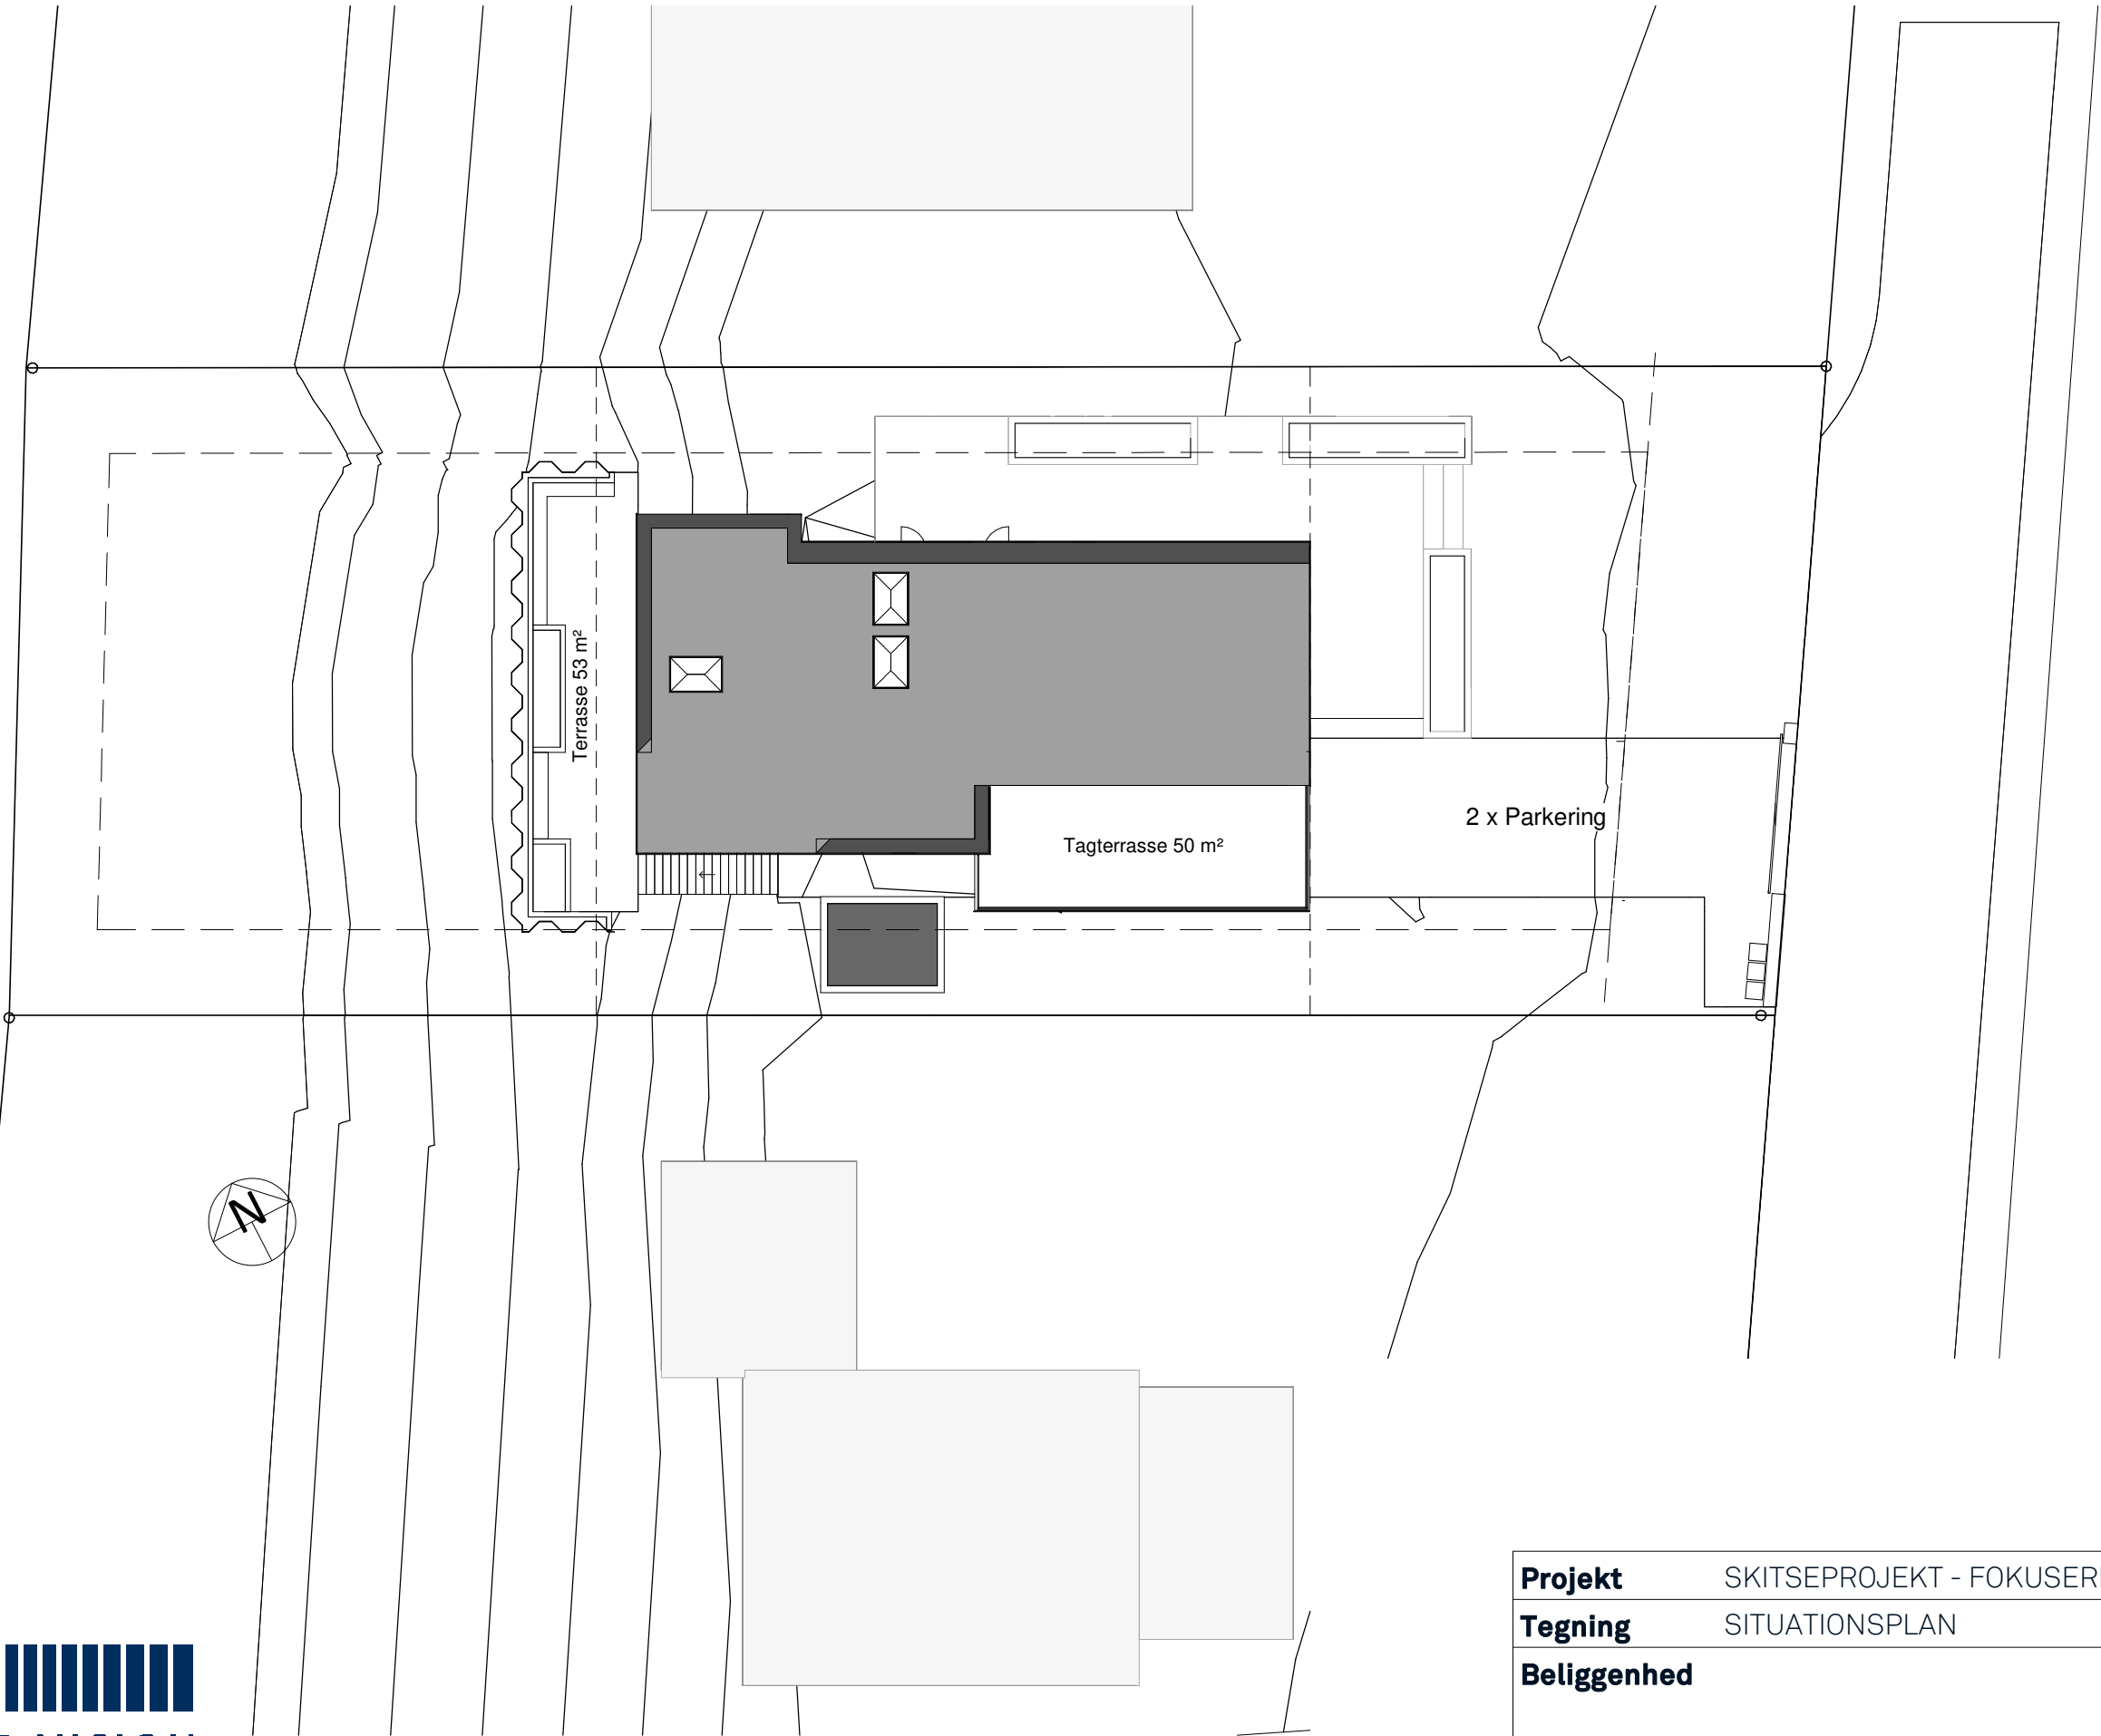

Projekt	SKITSEPROJEKT - FOKUSERET	Sagsnr.
Tegning	SITUATIONSPLAN	Tegn.nr. 99.01.01
Beliggenhed		Målestok 1 : 200
		Sign.
Bygherre		Dato

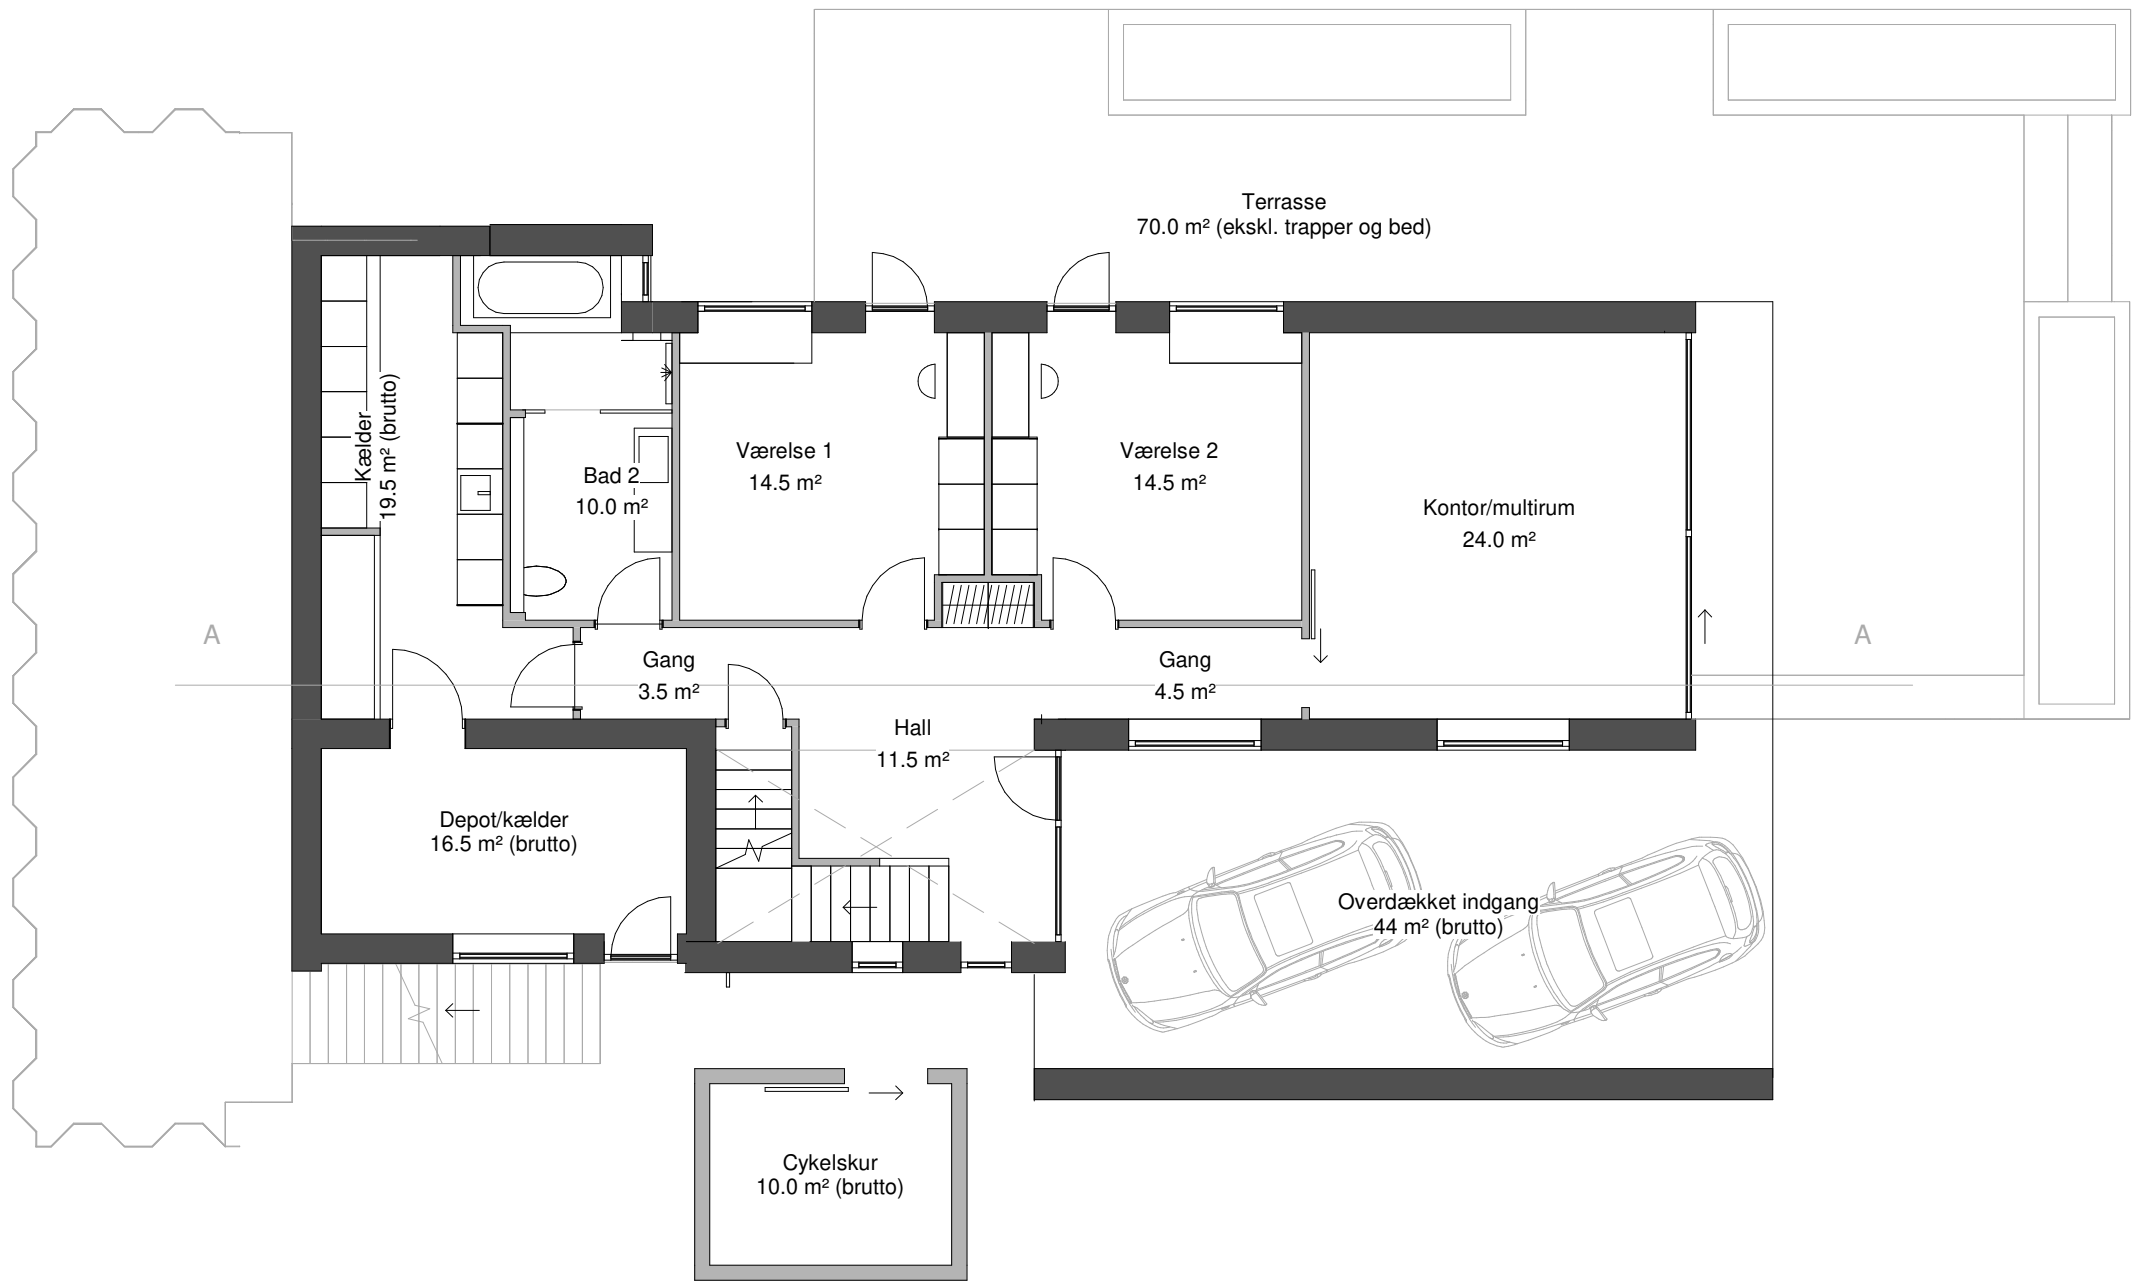

Projekt	SKITSEPROJEKT - FOKUSERET	Sagsnr.
Tegning	STUEPLAN	Tegn.nr. 99.03.03
Beliggenhed		Målestok 1 : 100
		Sign. FH
Bygherre		Dato

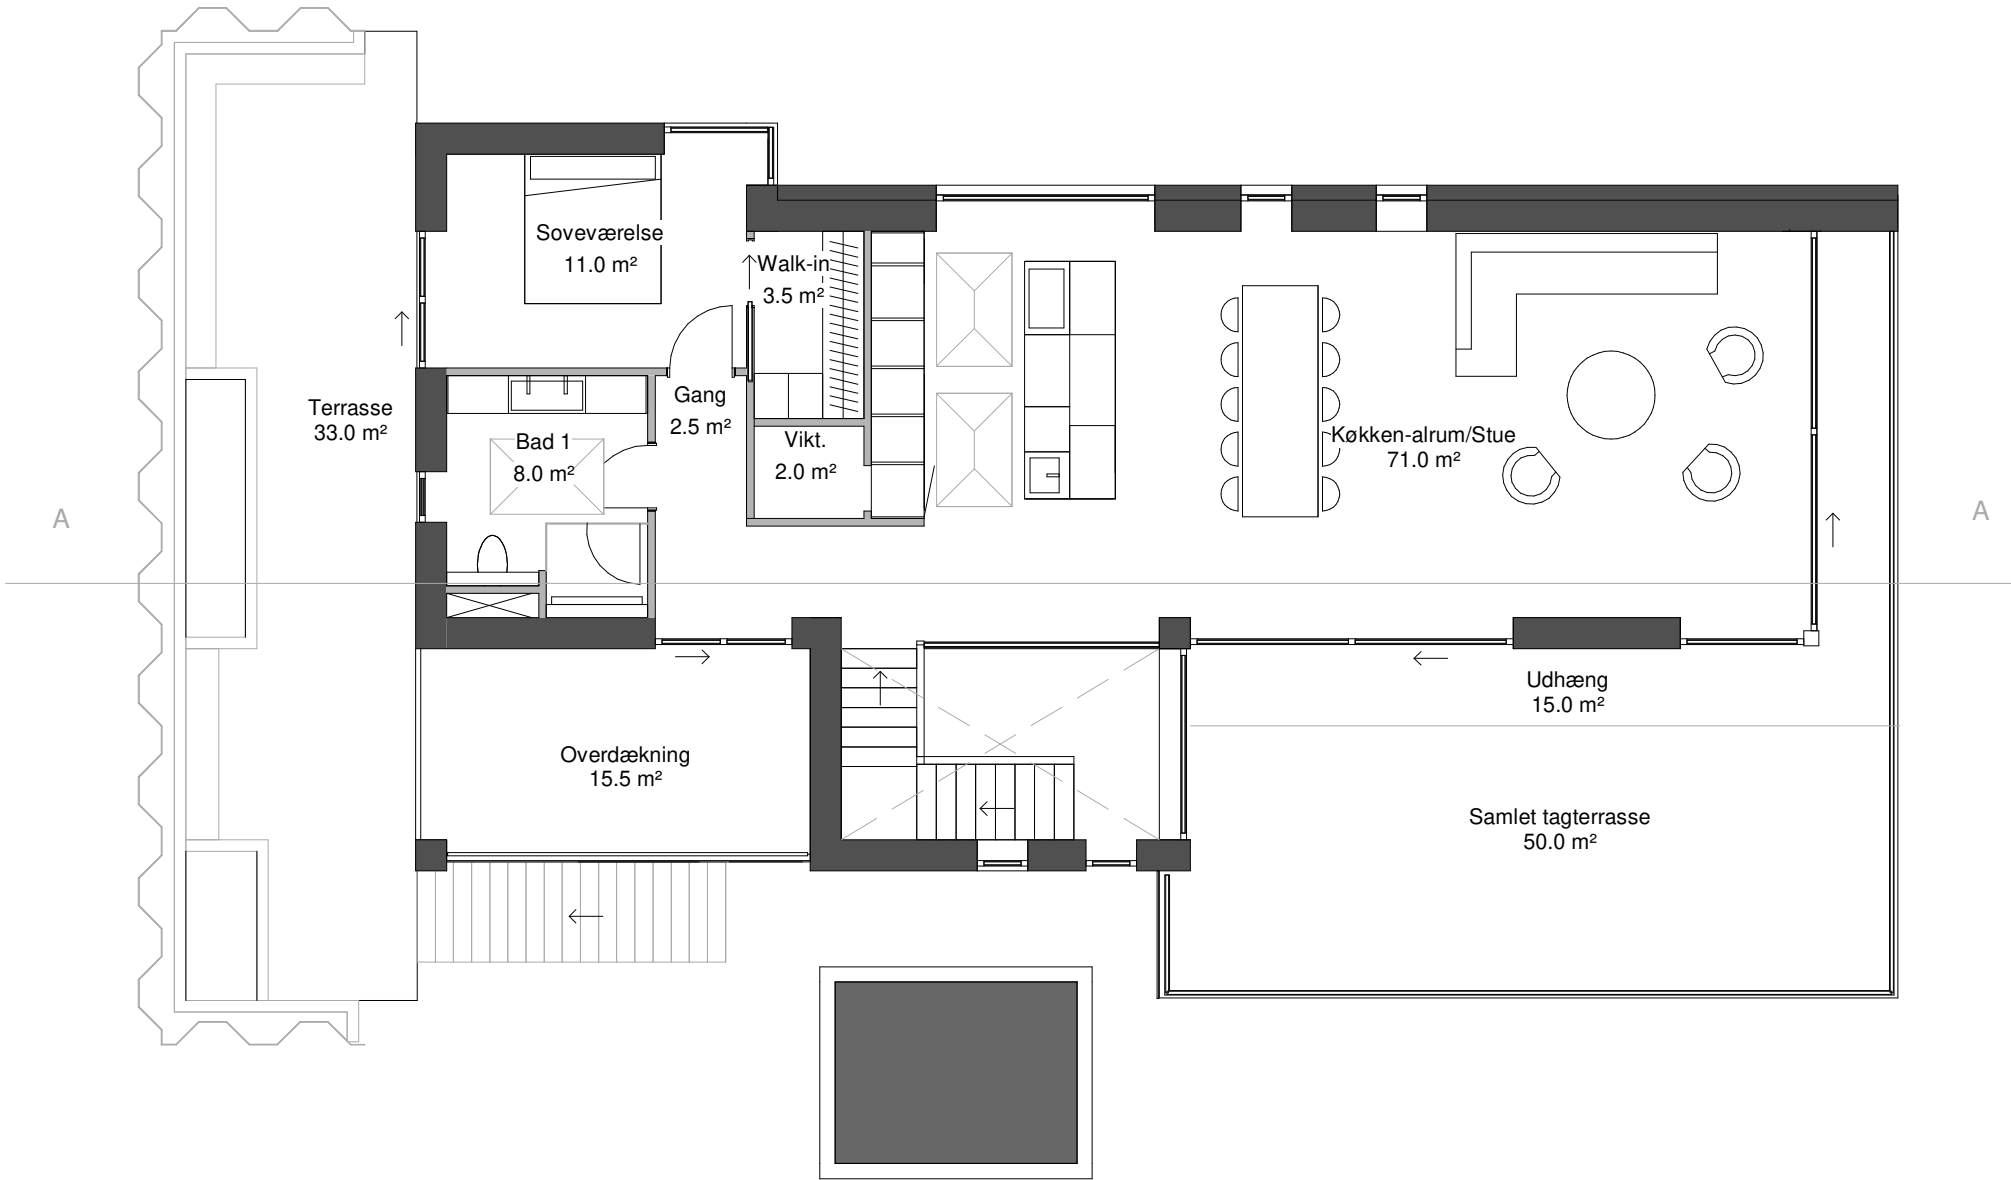

Projekt	SKITSEPROJEKT - FOKUSERET	Sagsnr.
Tegning	1.SAL	Tegn.nr. 99.03.04
Beliggenhed		Målestok 1 : 100
		Sign.
Bygherre		Dato





VEST



SYD

Projekt	SKITSEPROJEKT - FOKUSERET	Sagsnr.
Tegning	FACADEPLAN 1-2	Tegn.nr. 99.03.05
Beliggenhed		Målestok 1 : 100
		Sign.
Bygherre		Dato

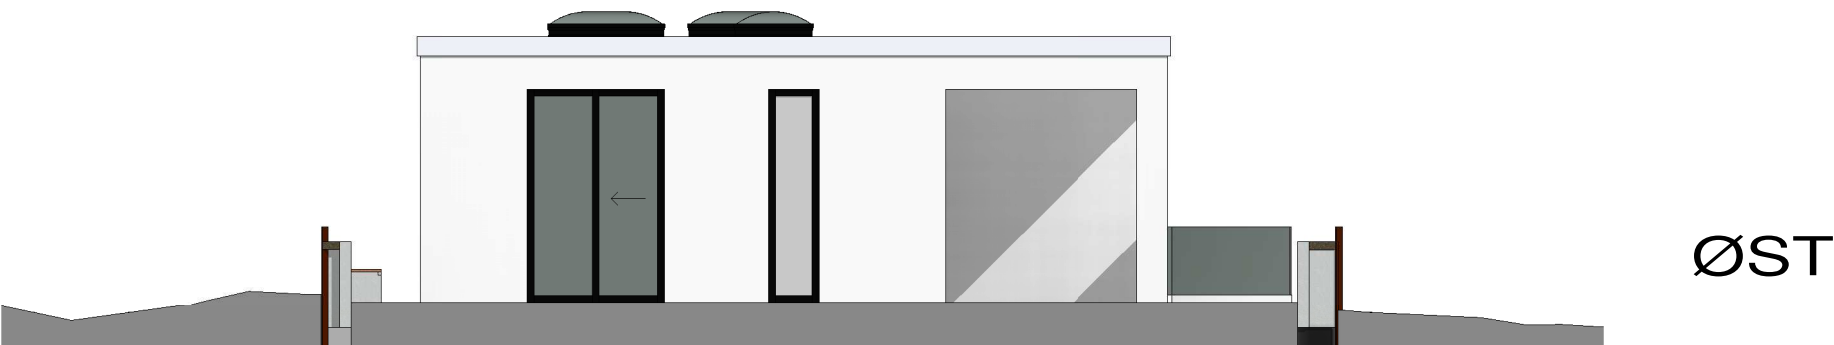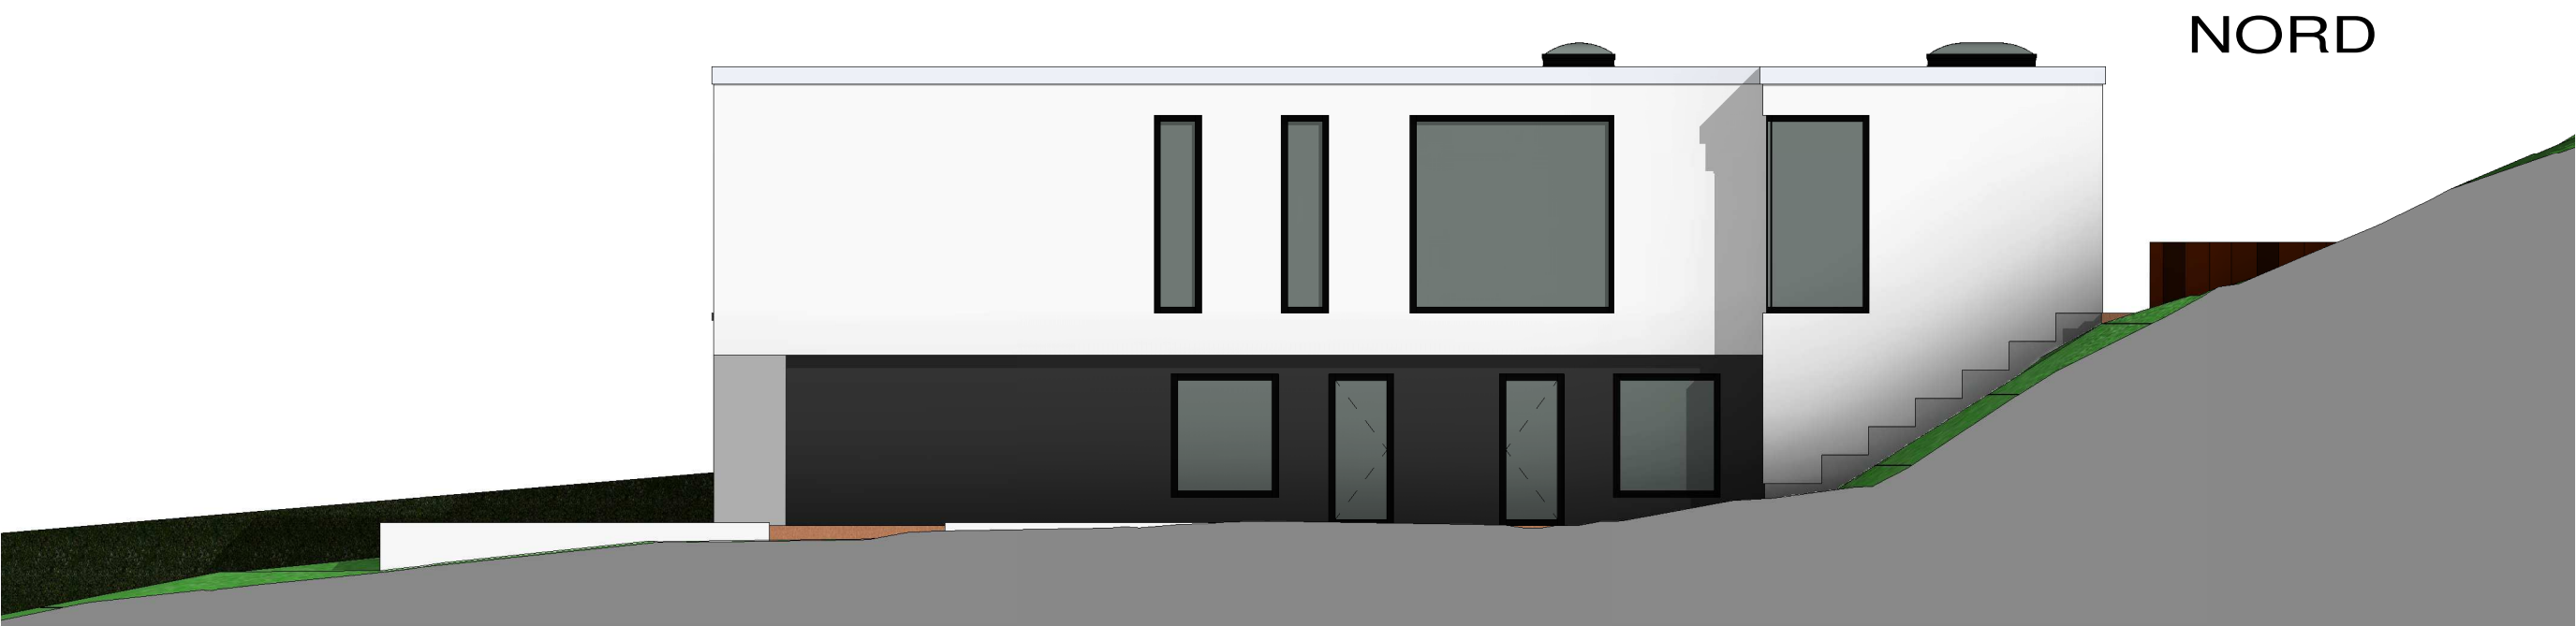

Projekt	SKITSEPROJEKT - FOKUSERET	Sagsnr.
Tegning	FACADEPLAN 2-2	Tegn.nr. 99.03.06
Beliggenhed		Målestok 1 : 100
		Sign.
Bygherre		Dato



Projekt	SKITSEPROJEKT - FOKUSERET	Sagsnr.
Tegning	SNIT A-A	Tegn.nr. 99.03.07
Beliggenhed		Målestok 1 : 75
		Sign.
Bygherre		Dato

MATERIALEVALG

GIPSLOFTER M. AKUSTIK

INSITU BETON - GRÅ

SCHÜCO VINDUER/DØRE

VAHLE EG - INDVENDIGE DØRE




DINESEN TRÆGULV

BETONGULV

VELUX OVENLYS

FACADEPUDS - HVID

HVIDE ALU-INDDÆKNINGER

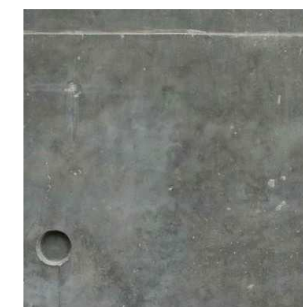 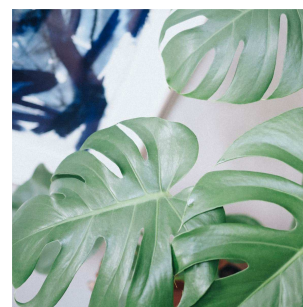

#DETBEDSTETILVORESKUNDER



VEJLEDENDE ILLUSTRATION



VEJLEDENDE ILLUSTRATION



VEJLEDENDE ILLUSTRATION



VEJLEDENDE ILLUSTRATION



VEJLEDENDE ILLUSTRATION

VELKOMMEN HJEM!

