


Wohnung 73.00.01 | 4.5 Zimmer

Hauptnutzfläche

73.00.01	ERDGESCHOSS	Entrée	13.0m ²
73.00.01	ERDGESCHOSS	Küche	10.7m ²
73.00.01	ERDGESCHOSS	Essen	22.1m ²
73.00.01	ERDGESCHOSS	Wohnen	34.6m ²
73.00.01	ERDGESCHOSS	WC/DU	3.8m ²
73.00.01	ERDGESCHOSS	WC/DU Gross	5.6m ²
73.00.01	ERDGESCHOSS	Zimmer	12.2m ²
73.00.01	ERDGESCHOSS	Zimmer	12.1m ²
73.00.01	ERDGESCHOSS	Zimmer	15.1m ²
73.00.01	ERDGESCHOSS	Reduit	3.2m ²
73.00.01	ERDGESCHOSS	Reduit	6.2m ²
73.00.01	ERDGESCHOSS	Ankleide	4.3m ²
			142.9m²

Nebennutzfläche

73.00.01	UNTERGESCHOSS	Keller	6.8m ²
			6.8m²

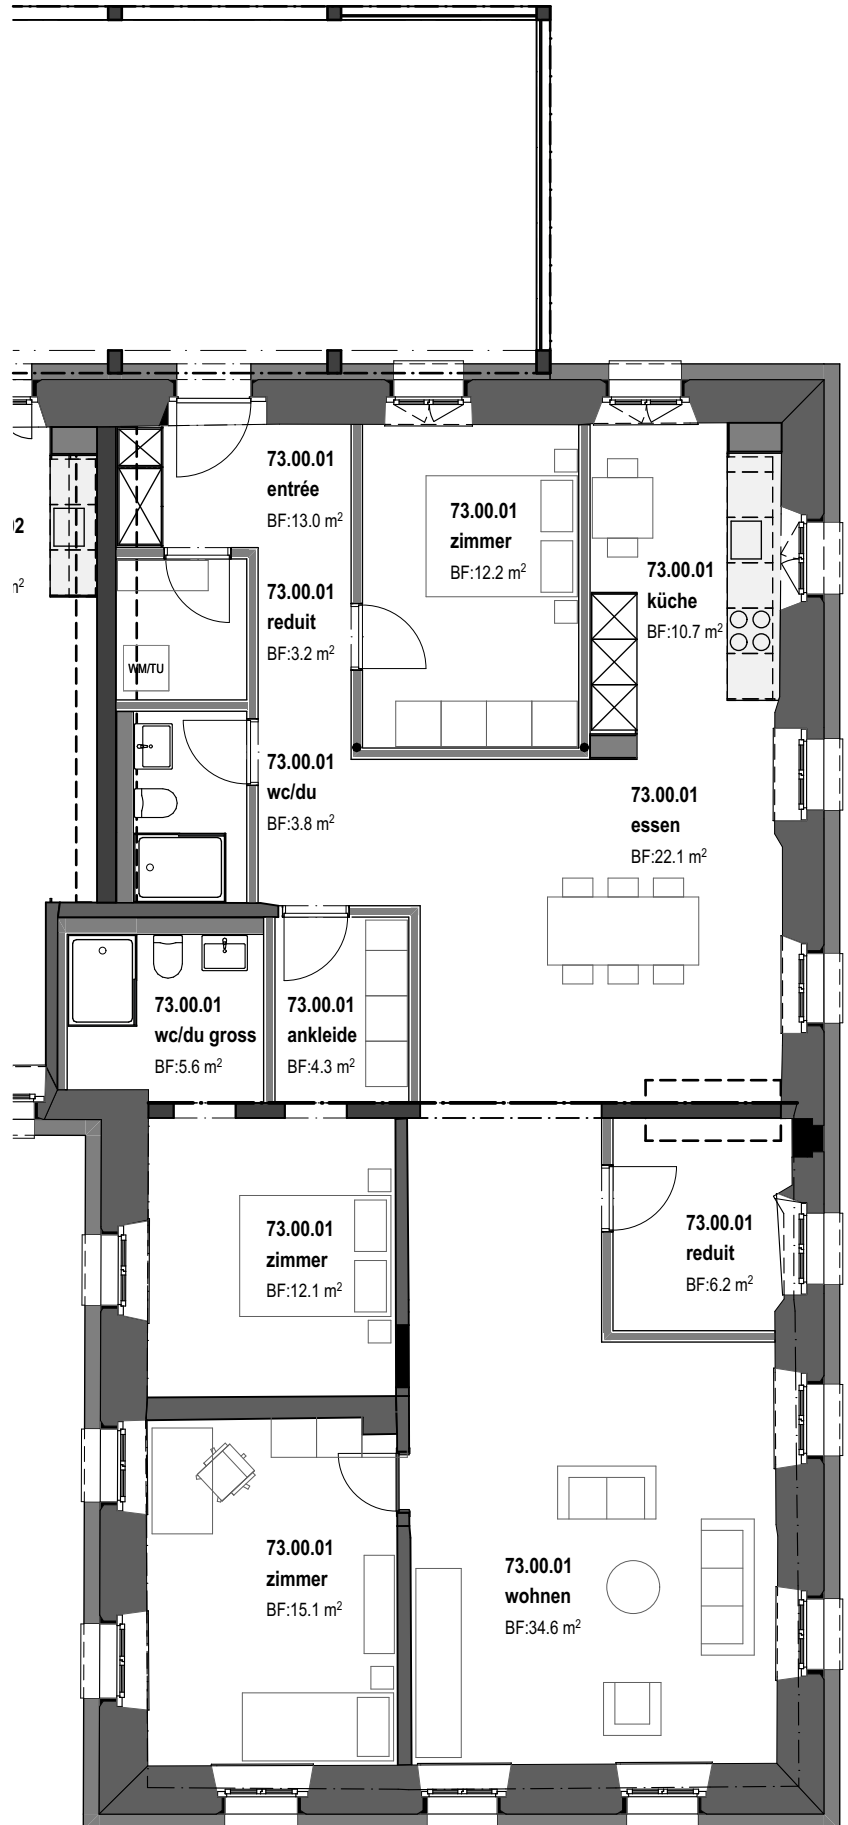

Masstab: 1:100

Wohnung 73.00.02 | 2.5 Zimmer

Aussen-Nutzfläche



73.00.02	ERDGESCHOSS	Balkon	14.5m ²
			14.5m²

Hauptnutzfläche

73.00.02	ERDGESCHOSS	Entrée	7.3m ²
73.00.02	ERDGESCHOSS	Küche	9.1m ²
73.00.02	ERDGESCHOSS	Wohnen / Essen	25.1m ²
73.00.02	ERDGESCHOSS	WC/DU	5.5m ²
73.00.02	ERDGESCHOSS	Zimmer	13.1m ²
73.00.02	ERDGESCHOSS	Reduit	6.4m ²
			66.5m²

Nebennutzfläche

73.00.02	UNTERGESCHOSS	Keller	5.1m ²
			5.1m²

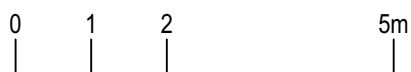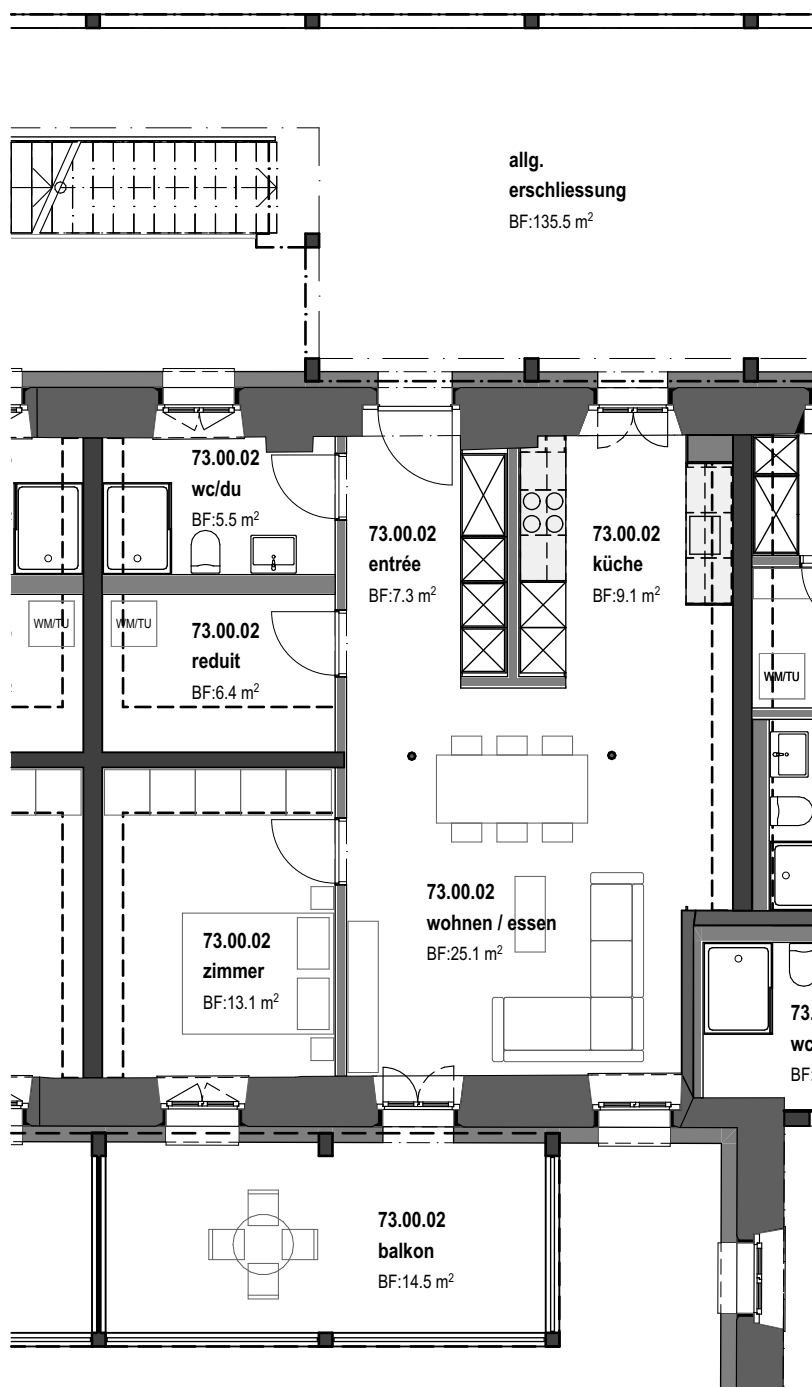

Masstab: 1:100

Wohnung 73.00.03 | 2.5 Zimmer

Aussen-Nutzfläche


73.00.03	ERDGESCHOSS	Balkon	14.6m ²
			14.6m²

Hauptnutzfläche

73.00.03	ERDGESCHOSS	Entrée	7.7m ²
73.00.03	ERDGESCHOSS	Küche	8.9m ²
73.00.03	ERDGESCHOSS	Wohnen / Essen	27.2m ²
73.00.03	ERDGESCHOSS	WC/DU	5.6m ²
73.00.03	ERDGESCHOSS	Zimmer	13.1m ²
73.00.03	ERDGESCHOSS	Reduit	6.4m ²
			68.9m²

Nebennutzfläche

73.00.03	UNTERGESCHOSS	Keller	6.3m ²
			6.3m²

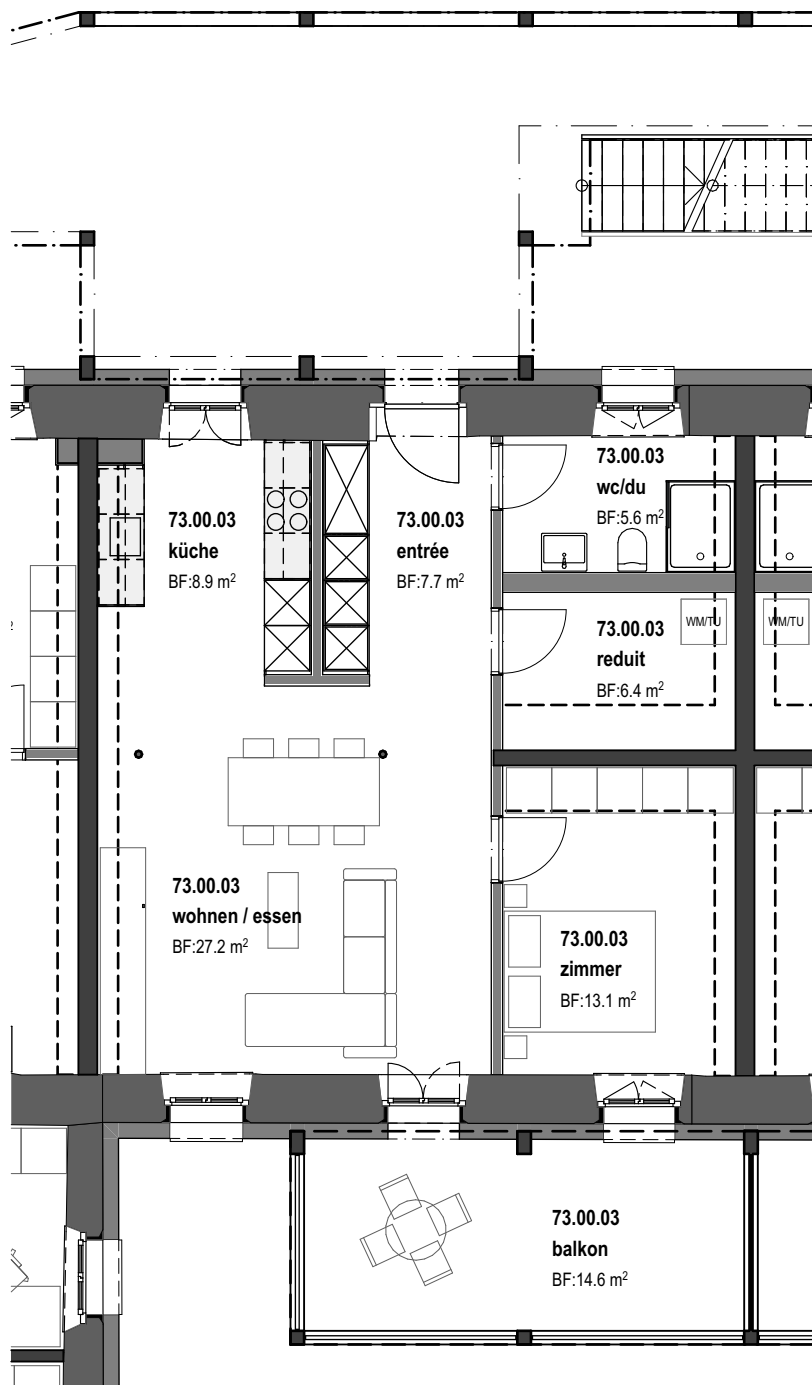

Massstab: 1:100

Wohnung 73.00.04 | 4.5 Zimmer

Aussen-Nutzfläche



73.00.04	ERDGESCHOSS	Loggia	12.3m ²
			12.3m²

Hauptnutzfläche

73.00.04	ERDGESCHOSS	Entrée / Essen	26.1m ²
73.00.04	ERDGESCHOSS	Küche	19.6m ²
73.00.04	ERDGESCHOSS	Wohnen	24.1m ²
73.00.04	ERDGESCHOSS	WC/DU	4.6m ²
73.00.04	ERDGESCHOSS	Bad	4.9m ²
73.00.04	ERDGESCHOSS	Zimmer	12.6m ²
73.00.04	ERDGESCHOSS	Zimmer	13.6m ²
73.00.04	ERDGESCHOSS	Zimmer	22.5m ²
73.00.04	ERDGESCHOSS	Reduit	5.2m ²
			133.2m²

Nebennutzfläche

73.00.04	UNTERGESCHOSS	Keller	9.8m ²
			9.8m²

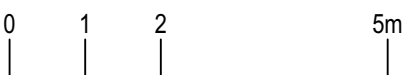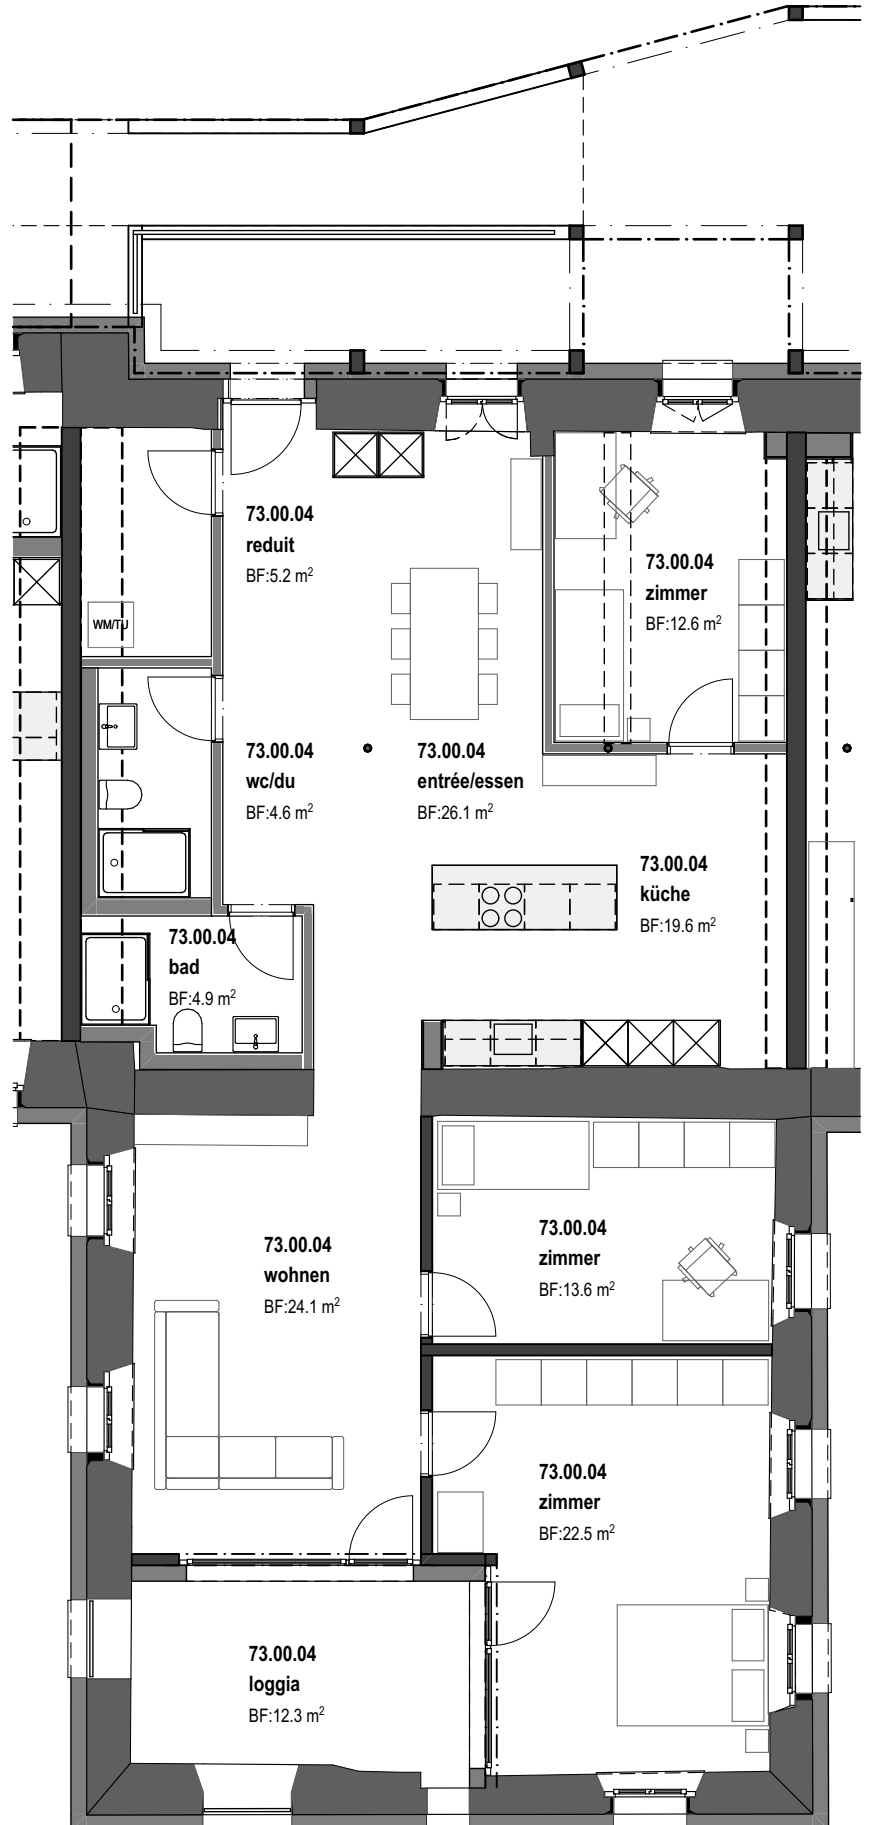

Masstab: 1:100

Wohnung 73.00.05 | 3.5 Zimmer

Aussen-Nutzfläche



73.00.05	ERDGESCHOSS	Balkon	18.3m ²
			18.3m²

Hauptnutzfläche

73.00.05	ERDGESCHOSS	Entrée	6.6m ²
73.00.05	ERDGESCHOSS	Küche	8.6m ²
73.00.05	ERDGESCHOSS	Wohnen / Essen	29.8m ²
73.00.05	ERDGESCHOSS	WC/DU	6.0m ²
73.00.05	ERDGESCHOSS	Zimmer	13.5m ²
73.00.05	ERDGESCHOSS	Zimmer	14.2m ²
73.00.05	ERDGESCHOSS	Reduit	4.0m ²
			82.7m²

Nebennutzfläche

73.00.05	UNTERGESCHOSS	Keller	6.1m ²
			6.1m²

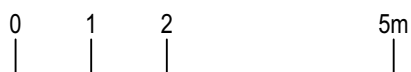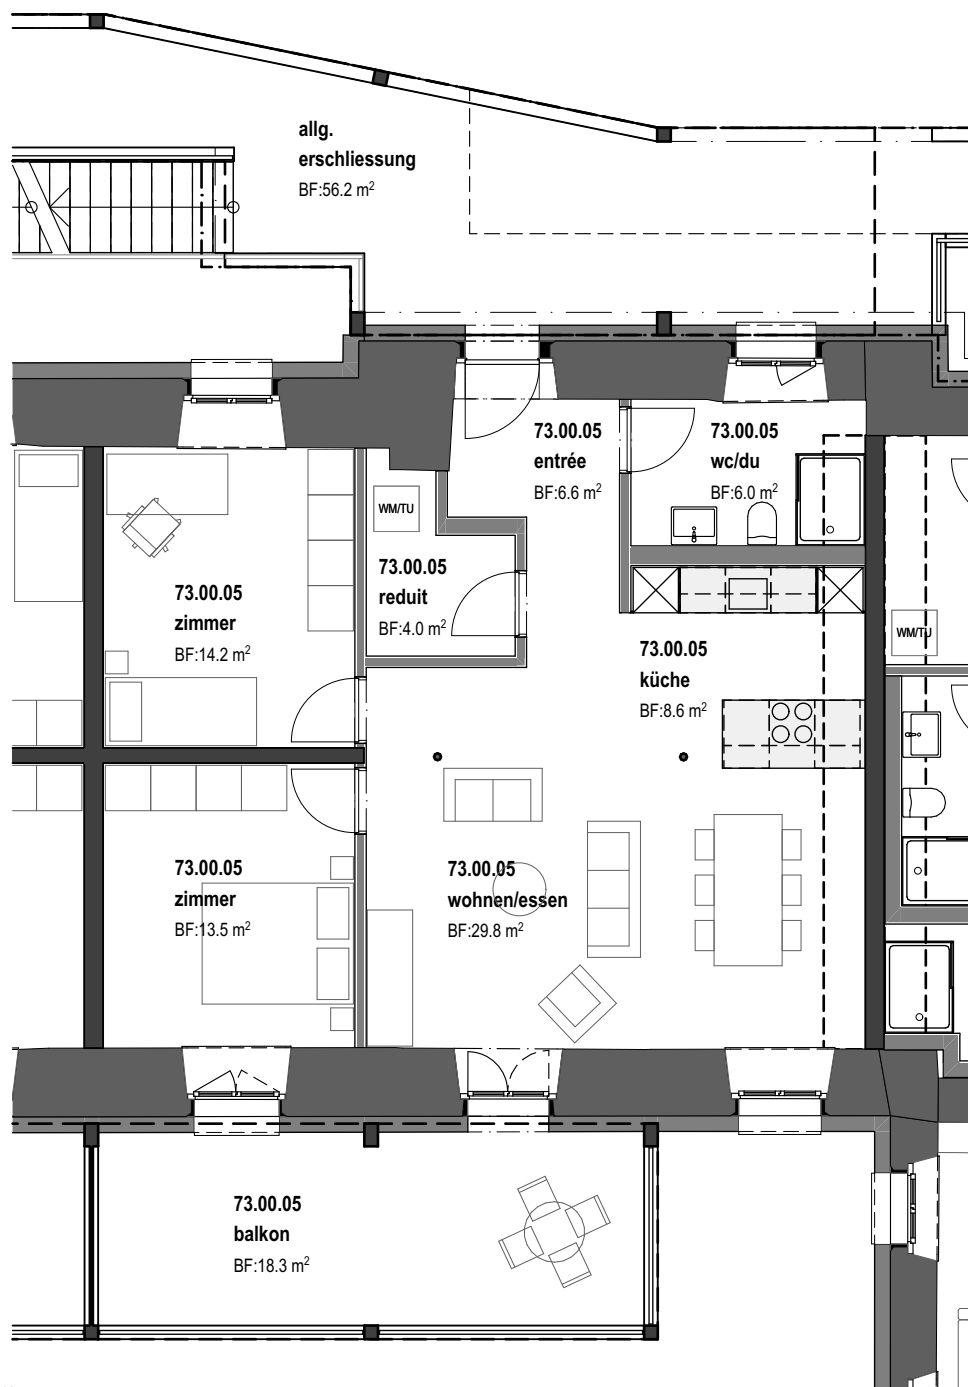

Massstab: 1:100

Wohnung 73.00.06 | 3.5 Zimmer

Aussen-Nutzfläche


73.00.06	ERDGESCHOSS	Balkon	18.2m ²
			18.2m²

Hauptnutzfläche

73.00.06	ERDGESCHOSS	Entrée	6.2m ²
73.00.06	ERDGESCHOSS	Küche / Essen	21.4m ²
73.00.06	ERDGESCHOSS	Wohnen	25.5m ²
73.00.06	ERDGESCHOSS	WC/DU	8.2m ²
73.00.06	ERDGESCHOSS	Zimmer	12.9m ²
73.00.06	ERDGESCHOSS	Zimmer	14.0m ²
73.00.06	ERDGESCHOSS	Reduit	3.8m ²
			92.0m²

Nebennutzfläche

73.00.06	UNTERGESCHOSS	Keller	6.6m ²
			6.6m²

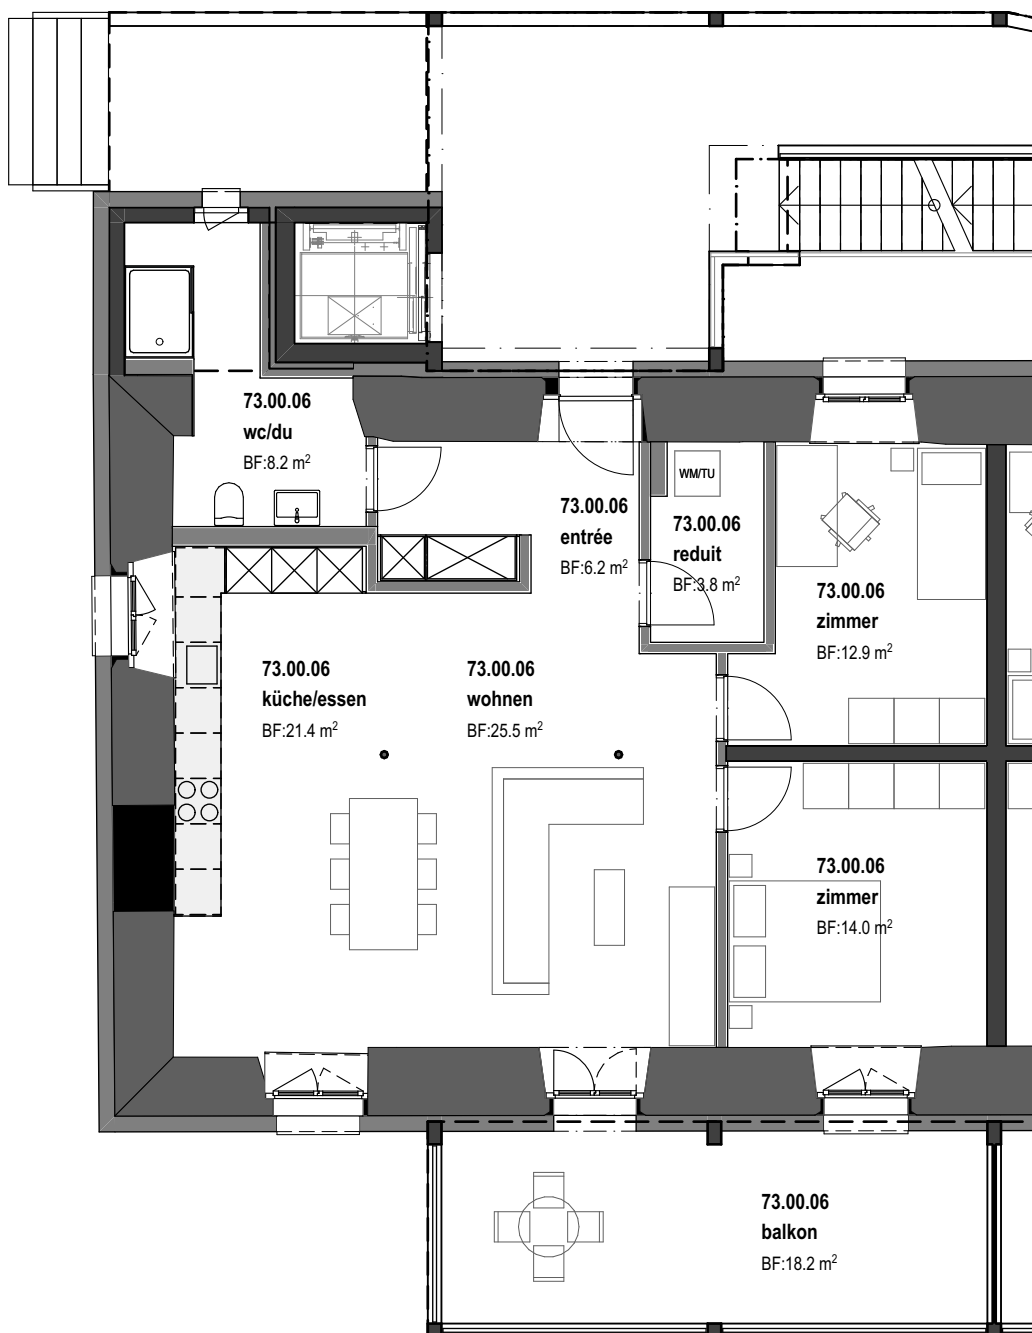

Massstab: 1:100



Wohnung 73.01.01 | 4.5 Zimmer

Hauptnutzfläche

73.01.01	1 OBERGESCHOSS	Entrée	13.5m ²
73.01.01	1 OBERGESCHOSS	Küche	12.1m ²
73.01.01	1 OBERGESCHOSS	Essen	23.2m ²
73.01.01	1 OBERGESCHOSS	Wohnen	37.0m ²
73.01.01	1 OBERGESCHOSS	WC/DU	3.8m ²
73.01.01	1 OBERGESCHOSS	WC/DU Gross	5.6m ²
73.01.01	1 OBERGESCHOSS	Zimmer	12.7m ²
73.01.01	1 OBERGESCHOSS	Zimmer	12.8m ²
73.01.01	1 OBERGESCHOSS	Zimmer	17.3m ²
73.01.01	1 OBERGESCHOSS	Reduit	3.2m ²
73.01.01	1 OBERGESCHOSS	Reduit	6.7m ²
73.01.01	1 OBERGESCHOSS	Ankleide	4.4m ²
		152.3m²	

Nebennutzfläche

73.01.01	UNTERGESCHOSS	Keller	6.8m ²
		6.8m²	

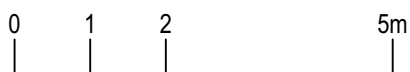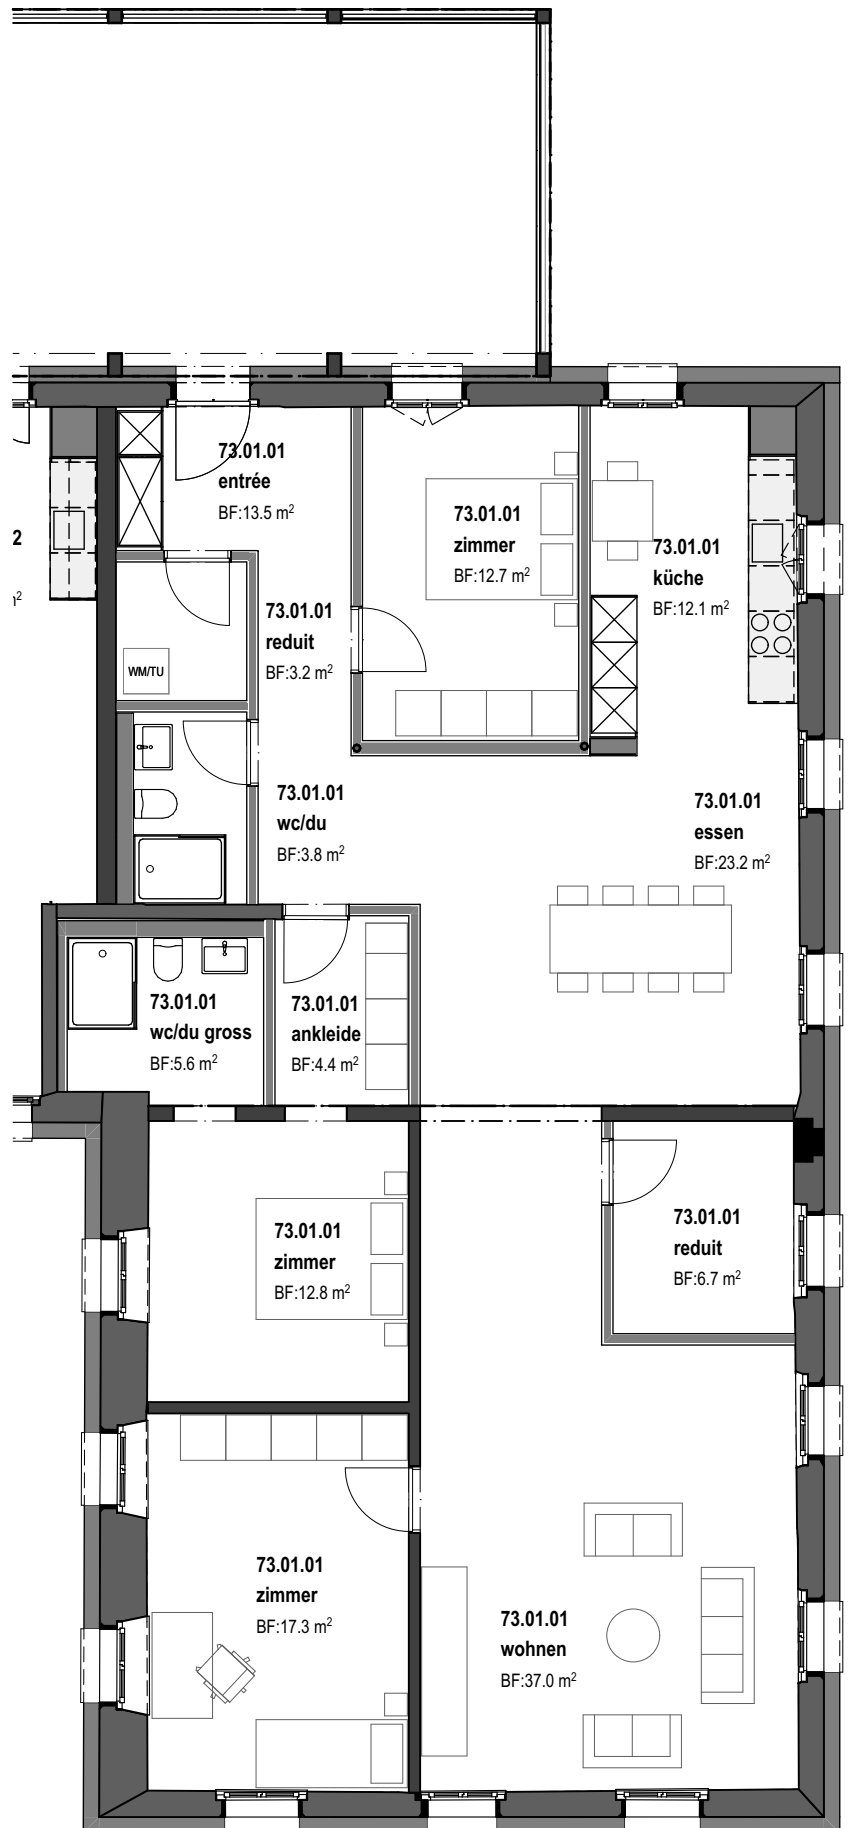

Masstab: 1:100

Wohnung 73.01.02 | 2.5 Zimmer

Aussen-Nutzfläche


73.01.02	1 OBERGESCHOSS	Balkon	14.7m ²
			14.7m²

Hauptnutzfläche

73.01.02	1 OBERGESCHOSS	Entrée	7.5m ²
73.01.02	1 OBERGESCHOSS	Küche	9.8m ²
73.01.02	1 OBERGESCHOSS	Wohnen / Essen	26.1m ²
73.01.02	1 OBERGESCHOSS	WC/DU	6.5m ²
73.01.02	1 OBERGESCHOSS	Zimmer	13.7m ²
73.01.02	1 OBERGESCHOSS	Reduit	6.4m ²
			70m²

Nebennutzfläche

73.01.02	UNTERGESCHOSS	Keller	5.3m ²
			5.3m²

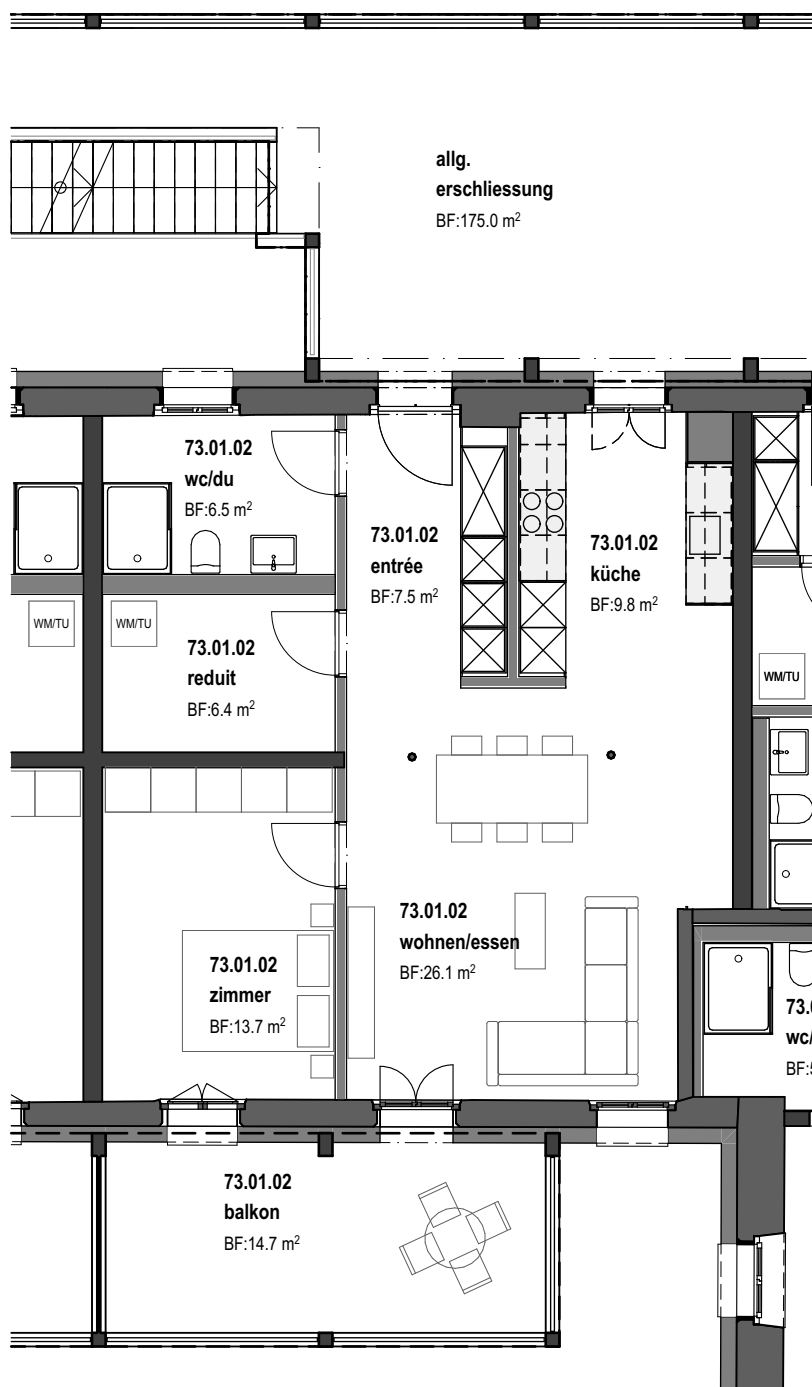

Masstab: 1:100

Wohnung 73.01.03 | 2.5 Zimmer

Aussen-Nutzfläche


73.01.03	1 OBERGESCHOSS	Balkon	14.7m ²
			14.7m²

Hauptnutzfläche

73.01.03	1 OBERGESCHOSS	Entrée	7.9m ²
73.01.03	1 OBERGESCHOSS	Küche	9.7m ²
73.01.03	1 OBERGESCHOSS	Wohnen / Essen	28.6m ²
73.01.03	1 OBERGESCHOSS	WC/DU	6.4m ²
73.01.03	1 OBERGESCHOSS	Zimmer	13.8m ²
73.01.03	1 OBERGESCHOSS	Reduit	6.4m ²
			72.8m²

Nebennutzfläche

73.01.03	UNTERGESCHOSS	Keller	5.5m ²
			5.5m²

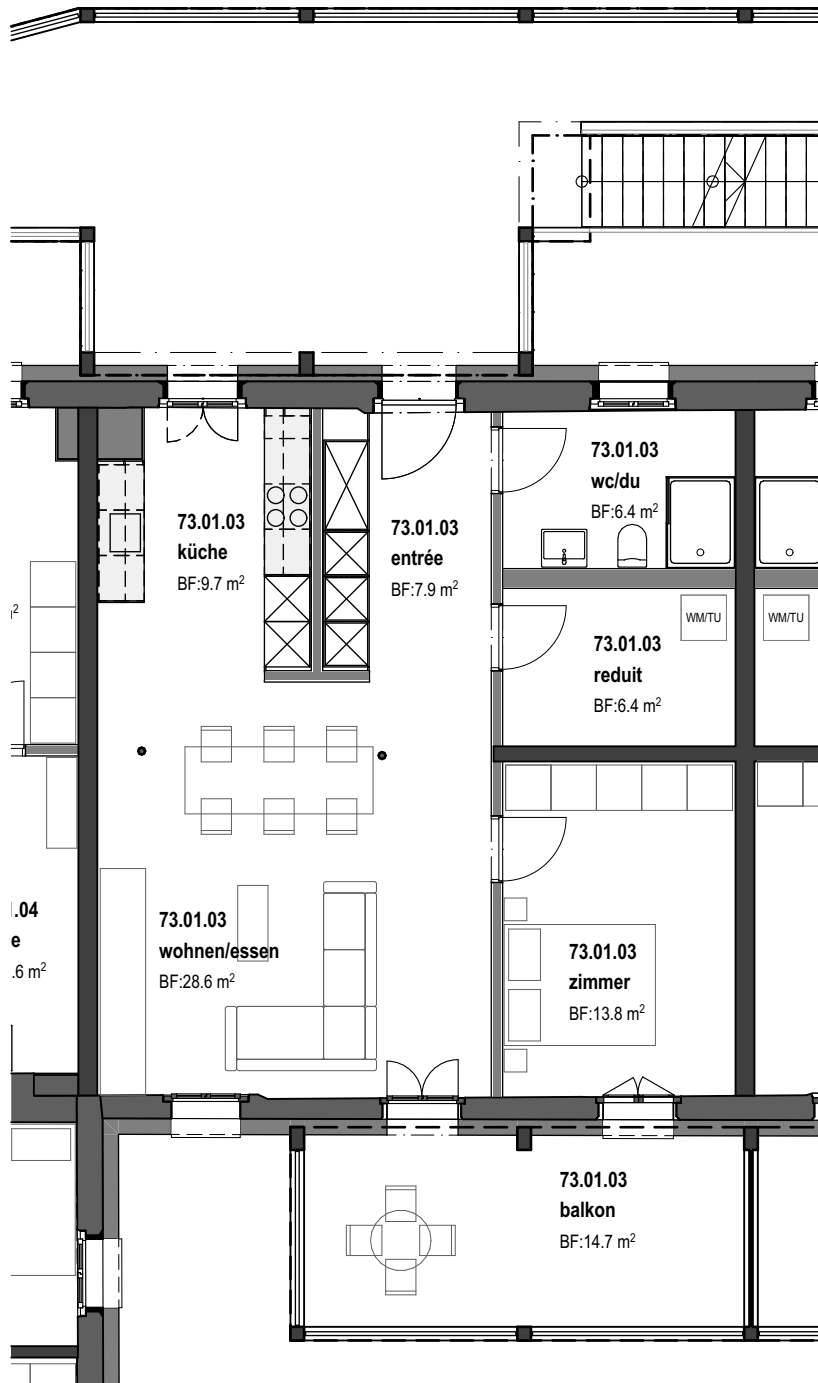

Massstab: 1:100

Wohnung 73.01.04 | 4.5 Zimmer

Aussen-Nutzfläche



73.01.04	1 OBERGESCHOSS	Loggia	14.5m ²
			14.5m²

Hauptnutzfläche

73.01.04	1 OBERGESCHOSS	Entrée/ Essen	26.5m ²
73.01.04	1 OBERGESCHOSS	Küche	20.6m ²
73.01.04	1 OBERGESCHOSS	Wohnen	25.9m ²
73.01.04	1 OBERGESCHOSS	WC/DU	4.6m ²
73.01.04	1 OBERGESCHOSS	Bad	5.1m ²
73.01.04	1 OBERGESCHOSS	Zimmer	13.8m ²
73.01.04	1 OBERGESCHOSS	Zimmer	13.5m ²
73.01.04	1 OBERGESCHOSS	Zimmer	24.8m ²
73.01.04	1 OBERGESCHOSS	Reduit	5.4m ²
			140.2m²

Nebennutzfläche

73.01.04	UNTERGESCHOSS	Keller	9.9m ²
			9.9m²

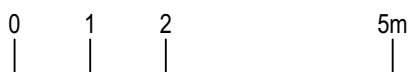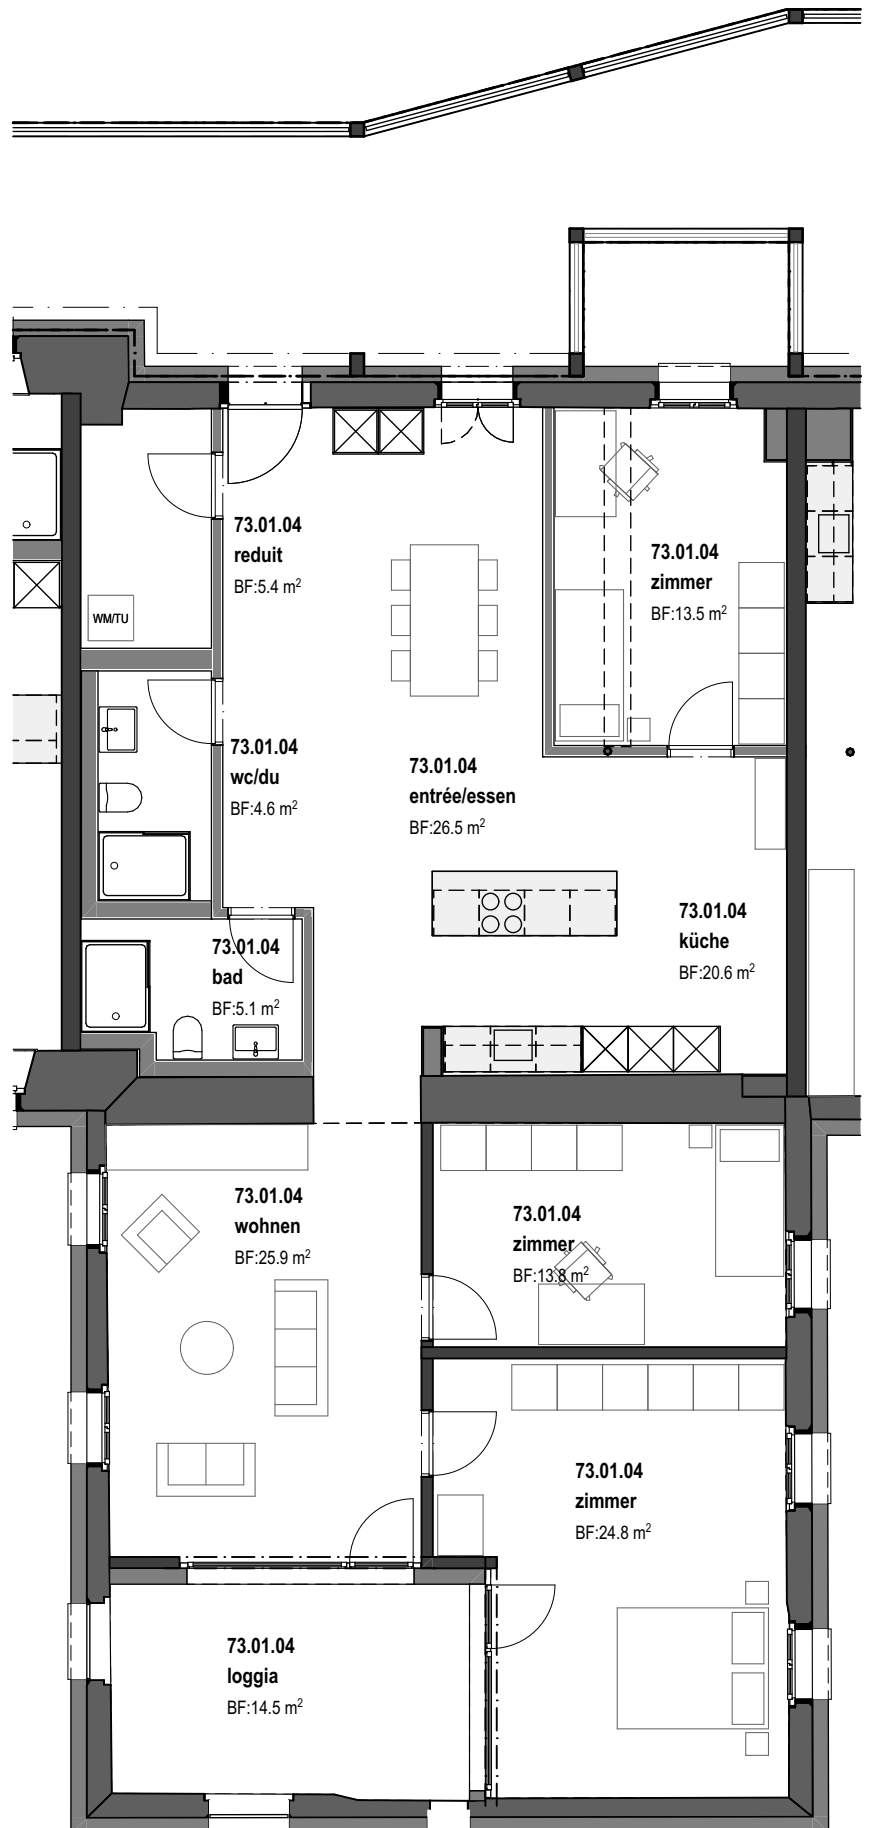

Masstab: 1:100

Wohnung 73.01.05 | 3.5 Zimmer

Aussen-Nutzfläche


73.01.05	1 OBERGESCHOSS	Balkon	18.5m ²
			18.5m²

Hauptnutzfläche

73.01.05	1 OBERGESCHOSS	Entrée	6.7m ²
73.01.05	1 OBERGESCHOSS	Küche	8.6m ²
73.01.05	1 OBERGESCHOSS	Wohnen / Essen	30.3m ²
73.01.05	1 OBERGESCHOSS	WC/DU	6.1m ²
73.01.05	1 OBERGESCHOSS	Zimmer	13.7m ²
73.01.05	1 OBERGESCHOSS	Zimmer	14.4m ²
73.01.05	1 OBERGESCHOSS	Reduit	4.1m ²
			83.9m²

Nebennutzfläche

73.01.05	UNTERGESCHOSS	Keller	6.2m ²
			6.2m²

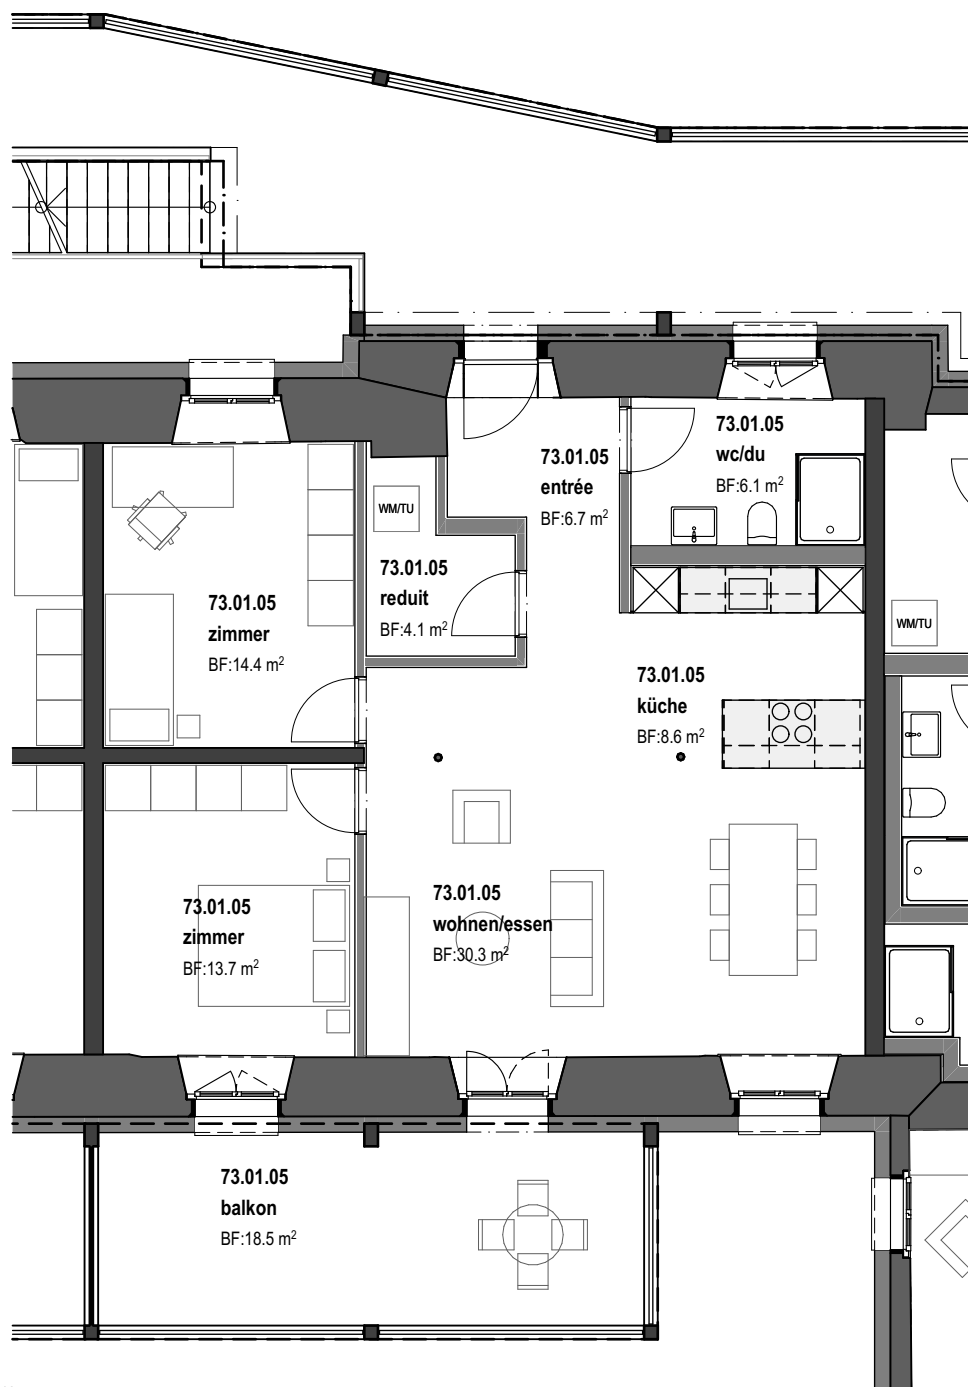

Masstab: 1:100

Wohnung 73.01.06 | 3.5 Zimmer

Aussen-Nutzfläche


73.01.06	1 OBERGESCHOSS	Balkon	18.4m ²
			18.4m²

Hauptnutzfläche

73.01.06	1 OBERGESCHOSS	Entrée	6.3m ²
73.01.06	1 OBERGESCHOSS	Küche / Essen	21.3m ²
73.01.06	1 OBERGESCHOSS	Wohnen	25.7m ²
73.01.06	1 OBERGESCHOSS	WC/DU	8.3m ²
73.01.06	1 OBERGESCHOSS	Zimmer	12.9m ²
73.01.06	1 OBERGESCHOSS	Zimmer	14.1m ²
73.01.06	1 OBERGESCHOSS	Reduit	3.9m ²
			92.5m²

Nebennutzfläche

73.01.06	UNTERGESCHOSS	Keller	6.5m ²
			6.5m²

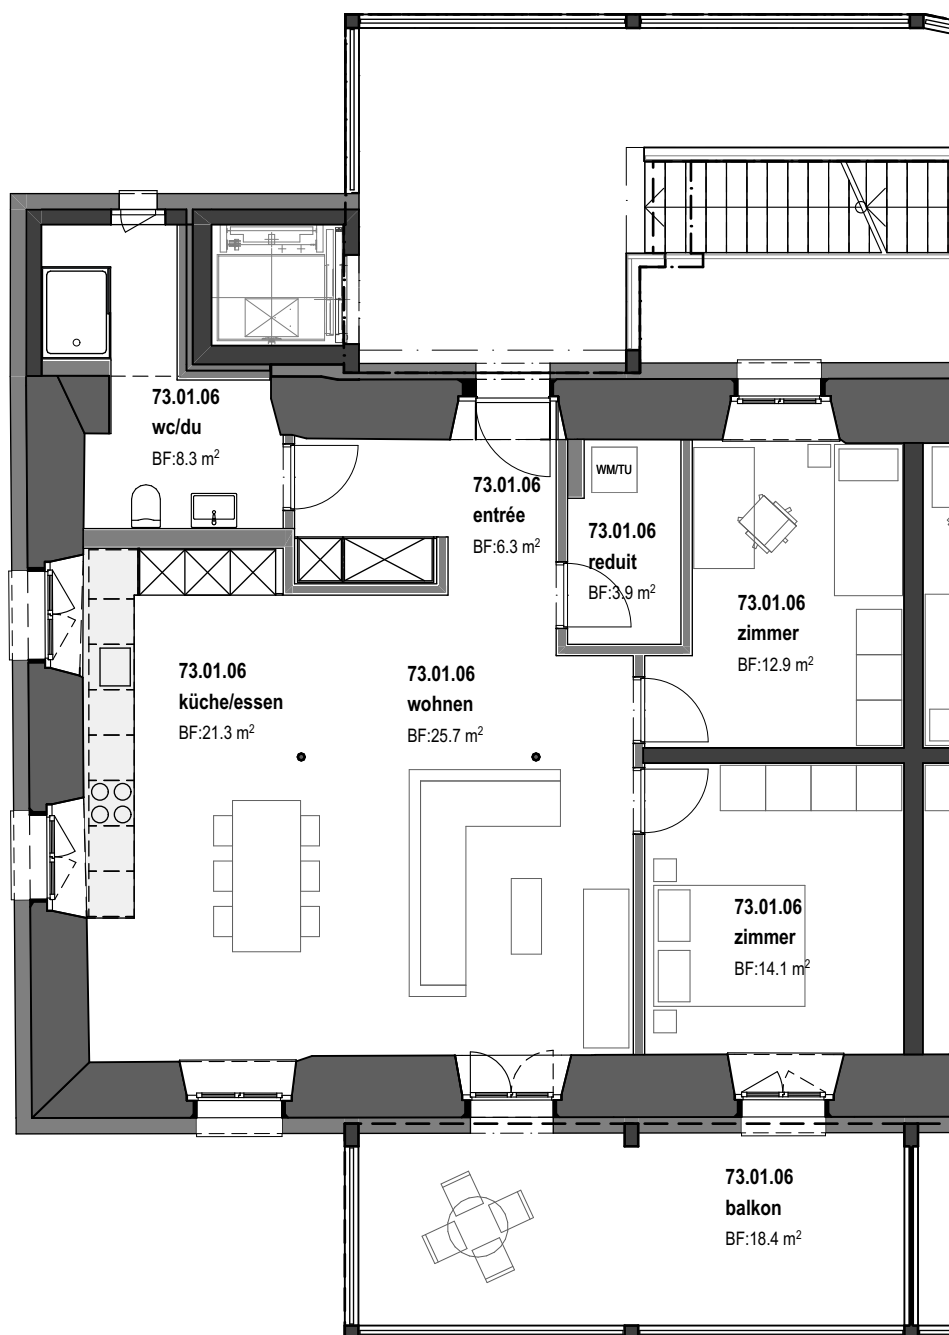


Masstab: 1:100

Wohnung 73.02.01 | 2.5 Zimmer

Hauptnutzfläche

73.02.01	DACHGESCHOSS	Entrée	9.8m ²
73.02.01	DACHGESCHOSS	Küche	19.4m ²
73.02.01	DACHGESCHOSS	Essen	43.4m ²
73.02.01	DACHGESCHOSS	Wohnen	39.6m ²
73.02.01	DACHGESCHOSS	WC/DU	5.3m ²
73.02.01	DACHGESCHOSS	Zimmer	20.6m ²
73.02.01	DACHGESCHOSS	Reduit	7.2m ²
73.02.01	DACHGESCHOSS	Reduit	16.4m ²
			161.7m²

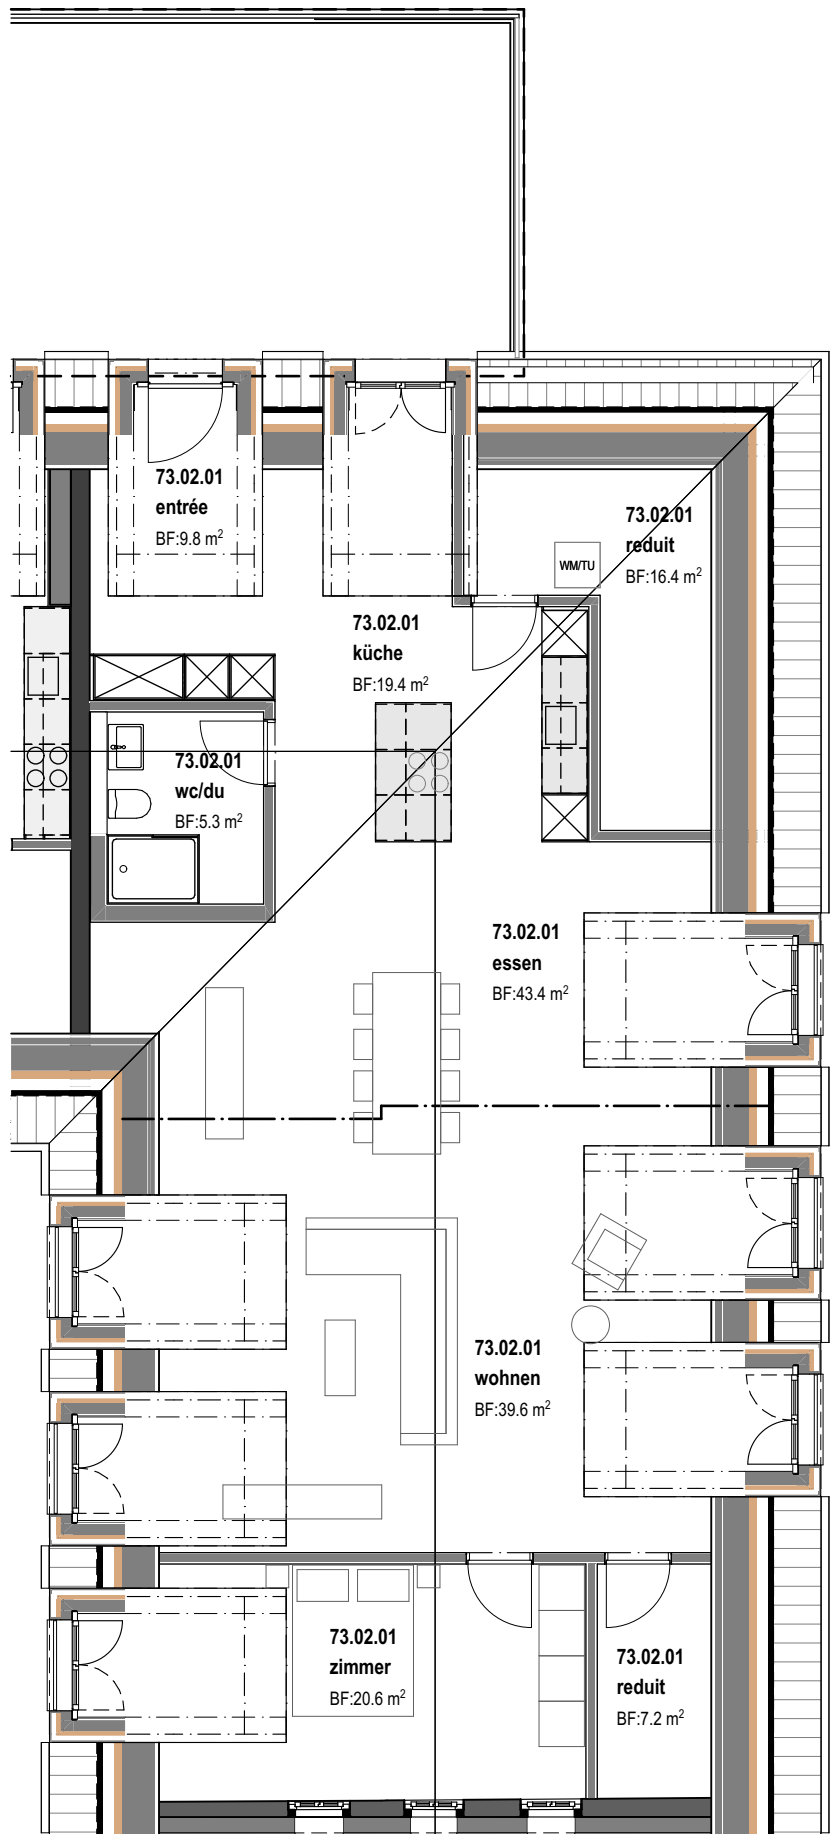

Massstab: 1:100



Wohnung 73.02.02 | 3.5 Zimmer

Aussen-Nutzfläche

73.02.02	DACHGESCHOSS	Balkon	28.8m ²
			28.8m²

Hauptnutzfläche

73.02.02	DACHGESCHOSS	Entrée	15.5m ²
73.02.02	DACHGESCHOSS	Küche	14.1m ²
73.02.02	DACHGESCHOSS	Wohnen / Essen	50.2m ²
73.02.02	DACHGESCHOSS	WC/DU	10.1m ²
73.02.02	DACHGESCHOSS	Zimmer	19.4m ²
73.02.02	DACHGESCHOSS	Zimmer	21.6m ²
73.02.02	DACHGESCHOSS	Reduit	11.1m ²
73.02.02	DACHGESCHOSS	Reduit	9.5m ²
			151.5m²

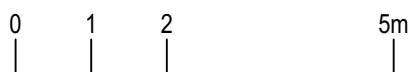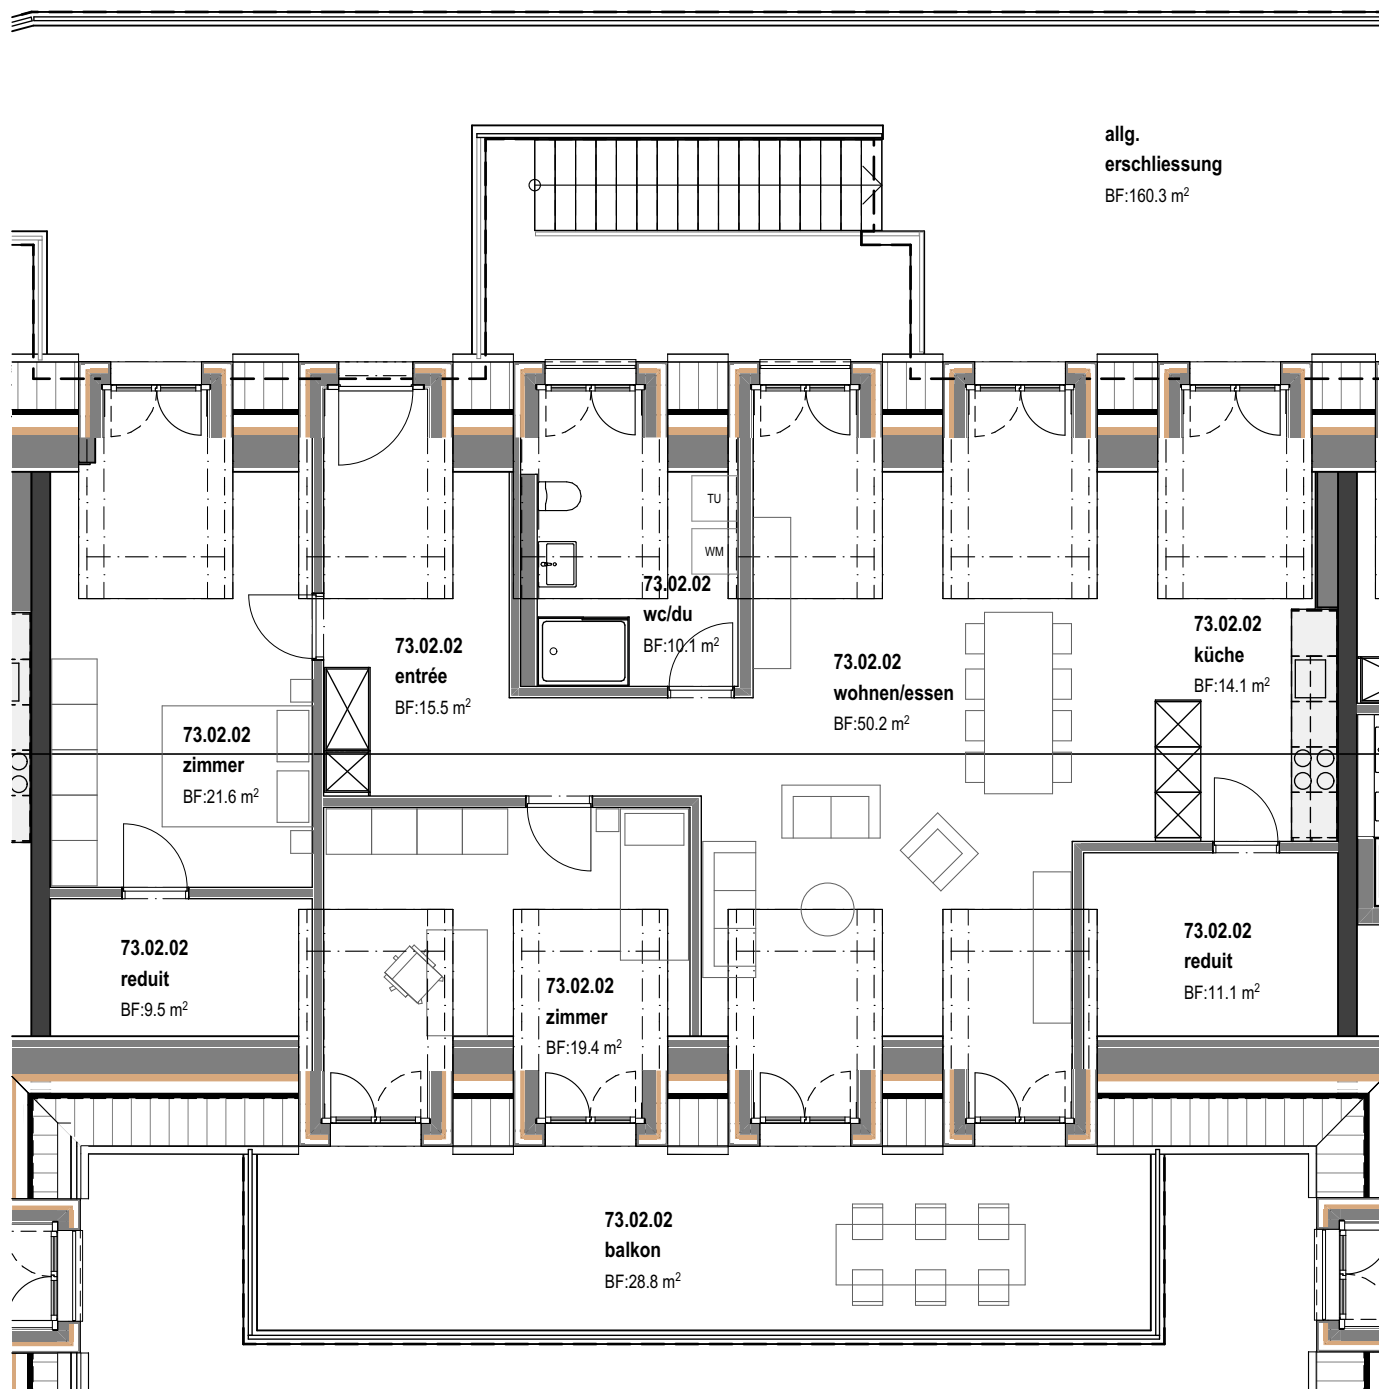


Masstab: 1:100

Wohnung 73.02.03 | 2.5 Zimmer

Hauptnutzfläche

73.02.03	DACHGESCHOSS	Entrée	18.1m ²
73.02.03	DACHGESCHOSS	Küche	26.9m ²
73.02.03	DACHGESCHOSS	Essen	31.4m ²
73.02.03	DACHGESCHOSS	Wohnen	40.2m ²
73.02.03	DACHGESCHOSS	WC/DU	5.2m ²
73.02.03	DACHGESCHOSS	Zimmer	20.9m ²
73.02.03	DACHGESCHOSS	Reduit	9.4m ²
73.02.03	DACHGESCHOSS	Reduit	6.9m ²
			159.0m²

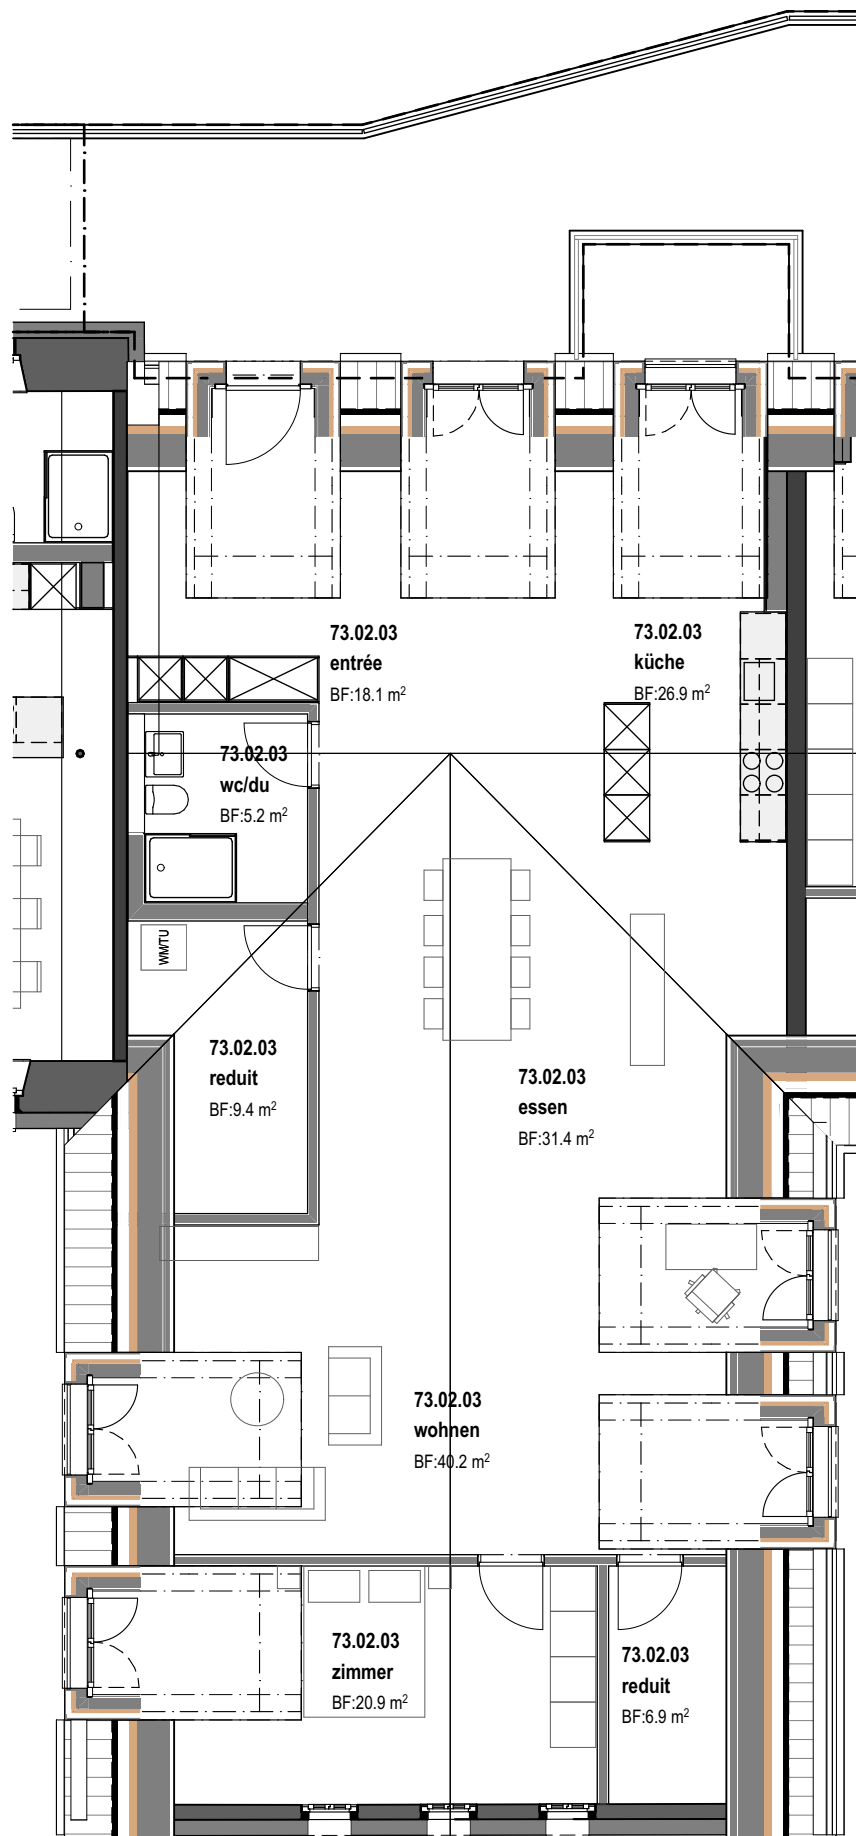

Massstab: 1:100

Wohnung 73.02.04 | 3.5 Zimmer

Aussen-Nutzfläche


73.02.04	2 OBERGESCHOSS	Balkon	18.4m ²
			18.4m²

Hauptnutzfläche

73.02.04	2 OBERGESCHOSS	Entrée	7.4m ²
73.02.04	2 OBERGESCHOSS	Küche	9.2m ²
73.02.04	2 OBERGESCHOSS	Wohnen/ Essen	33.6m ²
73.02.04	2 OBERGESCHOSS	WC/DU	6.9m ²
73.02.04	2 OBERGESCHOSS	Zimmer	13.1m ²
73.02.04	2 OBERGESCHOSS	Zimmer	14.0m ²
73.02.04	2 OBERGESCHOSS	Reduit	4.2m ²
			88.4m²

Nebennutzfläche

73.02.04	UNTERGESCHOSS	Keller	6.5m ²
			6.5m²

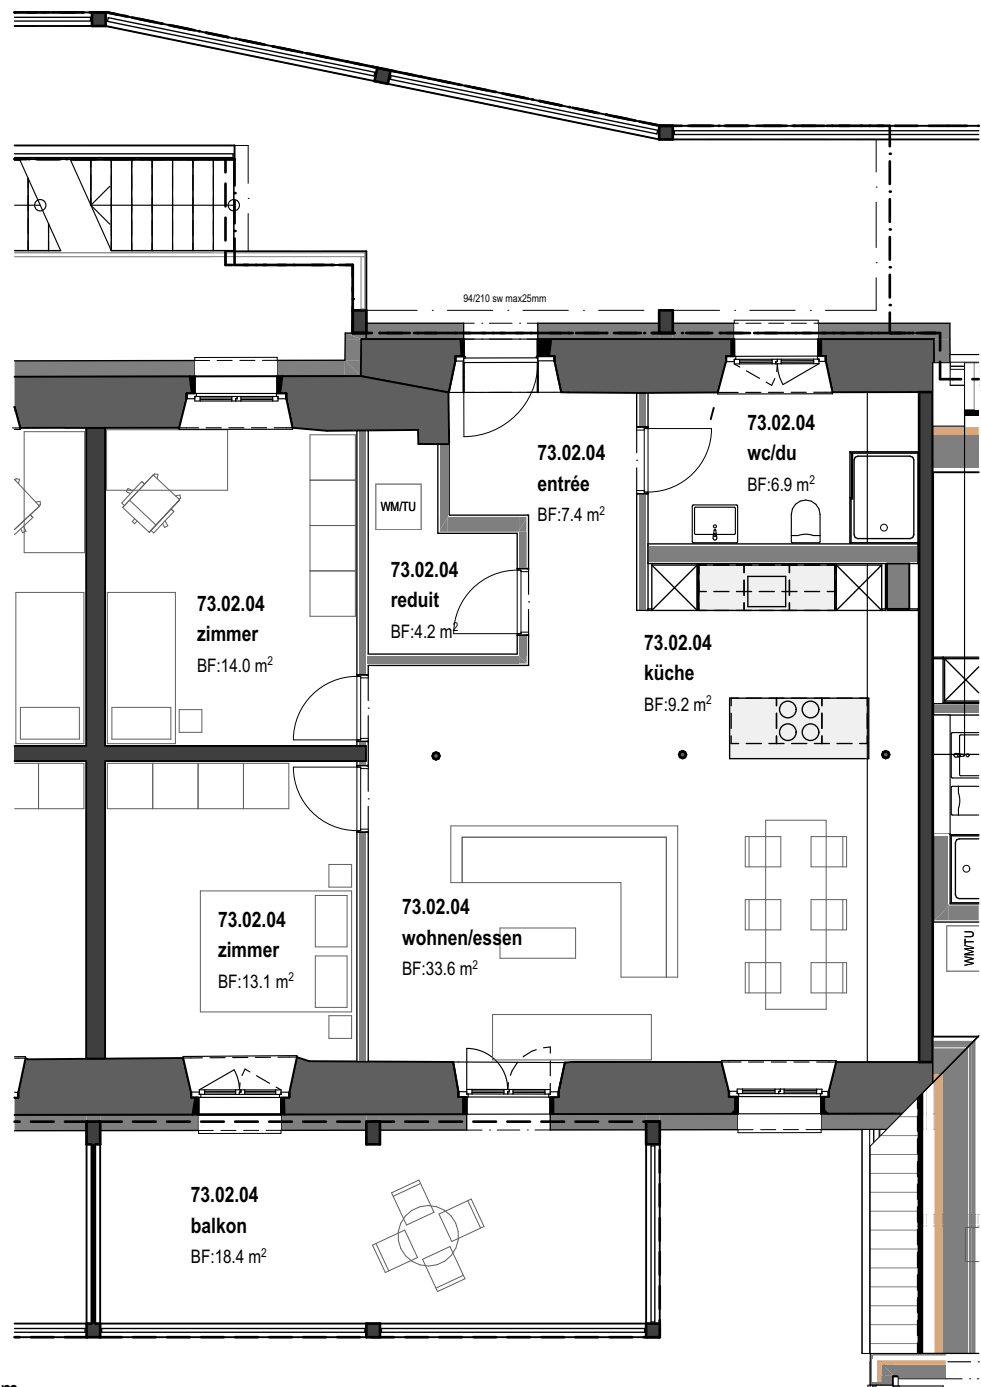

Masstab: 1:100

Wohnung 73.02.05 | 3.5 Zimmer

Aussen-Nutzfläche


73.02.05	2 OBERGESCHOSS	Balkon	18.4m ²
			18.4m²

Hauptnutzfläche

73.02.05	2 OBERGESCHOSS	Entrée	6.6m ²
73.02.05	2 OBERGESCHOSS	Küche / Essen	22.2m ²
73.02.05	2 OBERGESCHOSS	Wohnen	25.3m ²
73.02.05	2 OBERGESCHOSS	WC/DU	8.5m ²
73.02.05	2 OBERGESCHOSS	Zimmer	12.5m ²
73.02.05	2 OBERGESCHOSS	Zimmer	14.1m ²
73.02.05	2 OBERGESCHOSS	Reduit	4.0m ²
			93.2m²

Nebennutzfläche

73.01.05	UNTERGESCHOSS	Keller	6.4m ²
			6.4m²

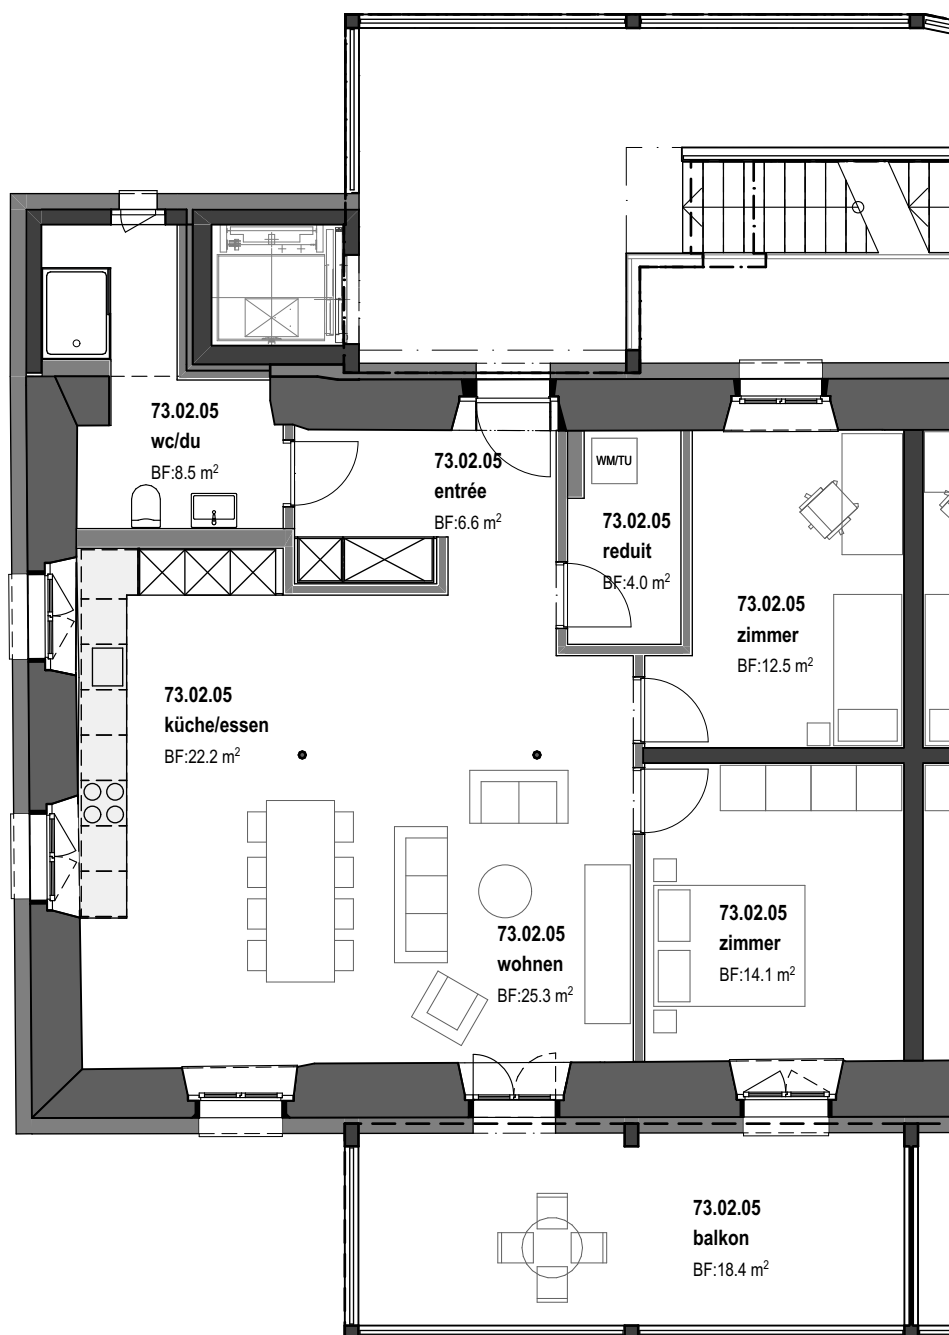

Masstab: 1:100



Wohnung 73.03.01 | 4.5 Zimmer

Aussen-Nutzfläche

73.03.01	DACHGESCHOSS	Balkon	35.9m ²
			35.9m²

Hauptnutzfläche

73.03.01	DACHGESCHOSS	Entrée	17.0m ²
73.03.01	DACHGESCHOSS	Küche / Essen	27.9m ²
73.03.01	DACHGESCHOSS	Wohnen	35.8m ²
73.03.01	DACHGESCHOSS	WC/DU	5.4m ²
73.03.01	DACHGESCHOSS	Bad	4.3m ²
73.03.01	DACHGESCHOSS	Zimmer	22.0m ²
73.03.01	DACHGESCHOSS	Zimmer	19.5m ²
73.03.01	DACHGESCHOSS	Zimmer	13.9m ²
73.03.01	DACHGESCHOSS	Reduit	11.6m ²
73.03.01	DACHGESCHOSS	Waschen	8.3m ²
73.03.01	DACHGESCHOSS	Reduit	11.4m ²
73.03.01	DACHGESCHOSS	Korridor	7.1m ²
			184.2m²

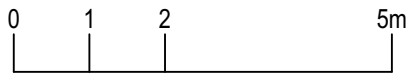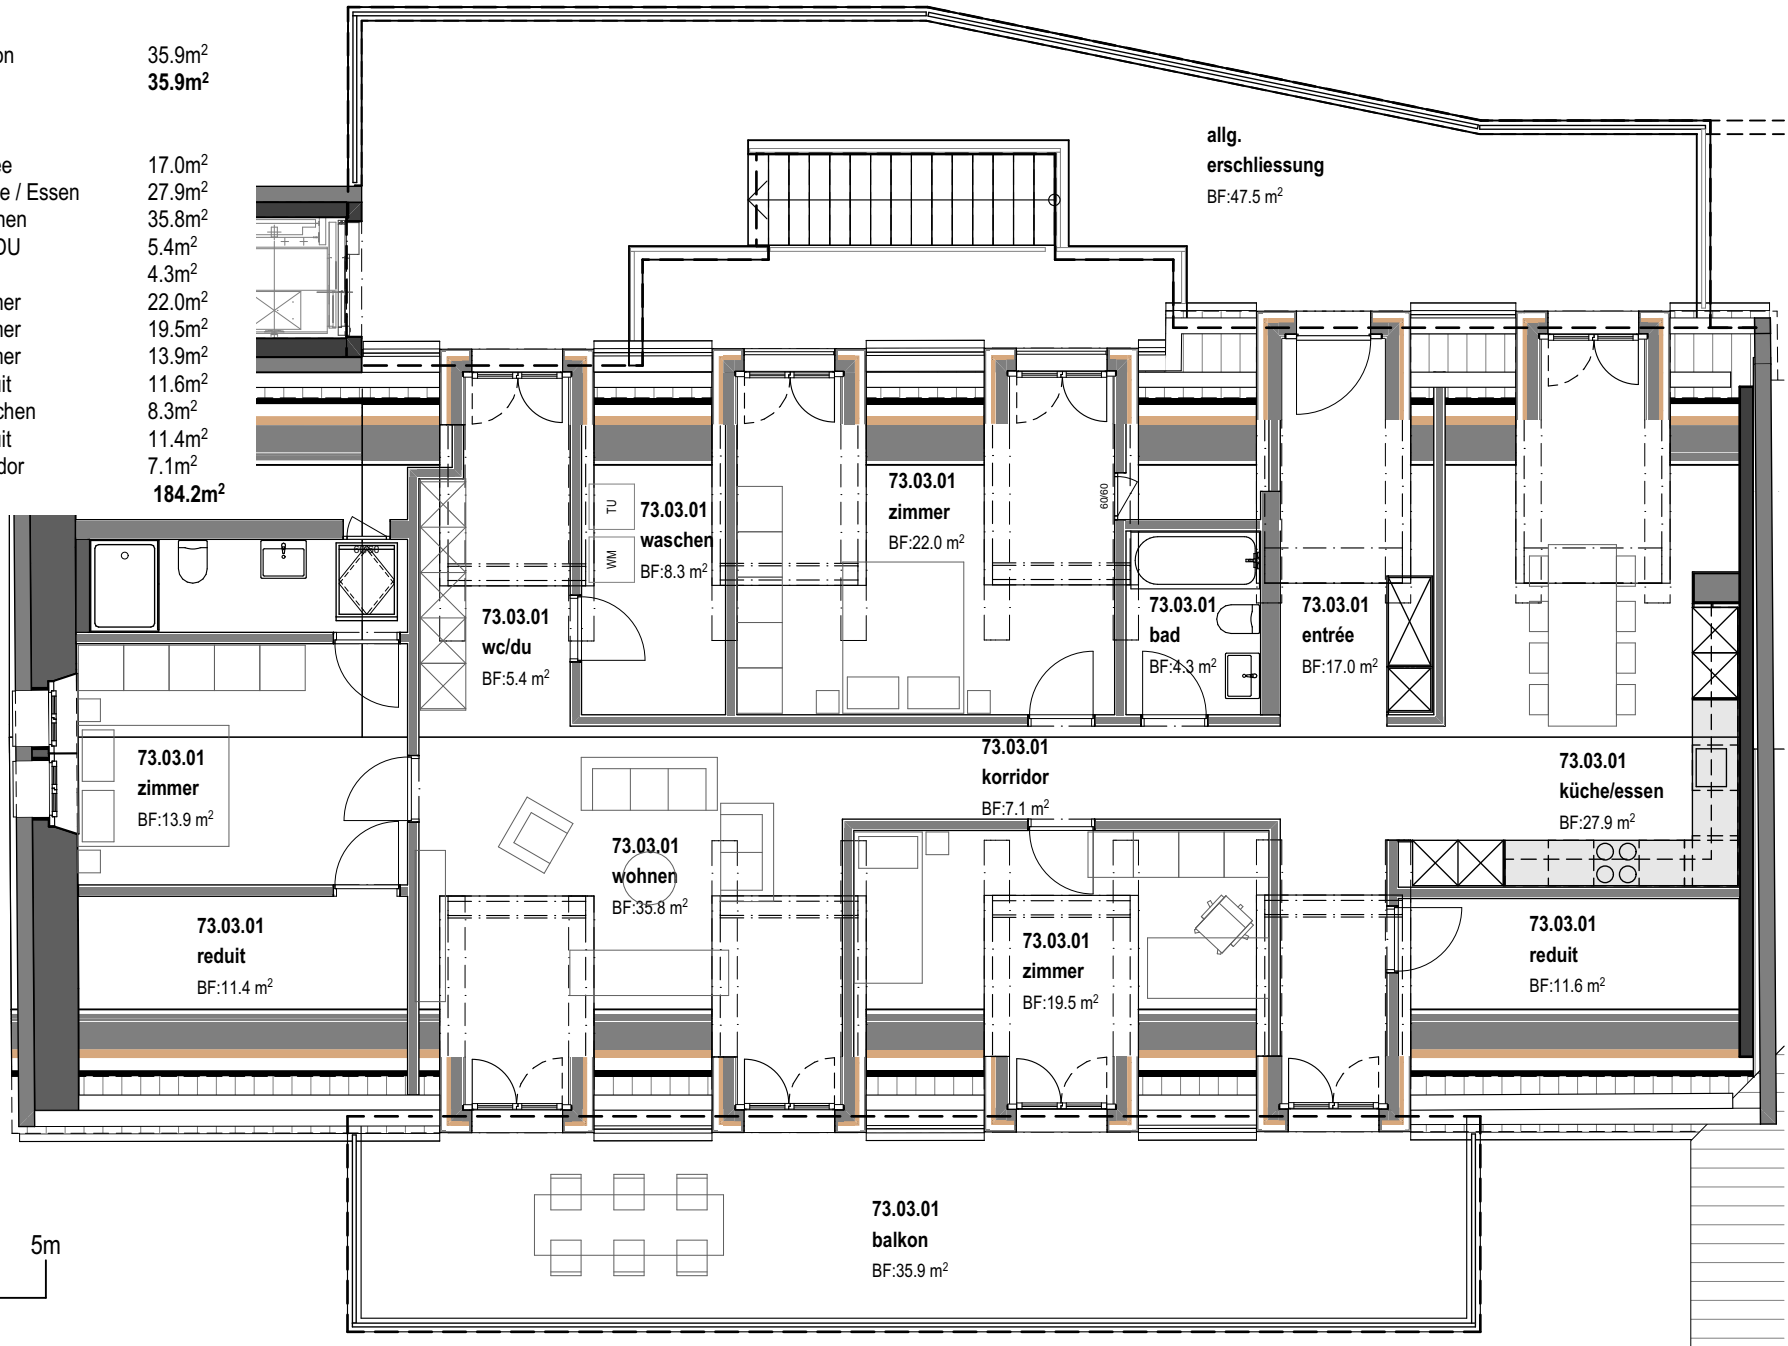

Masstab: 1:100