
GOUD

WONEN, WERKEN, VRIJE TIJD

BATENBURG
BOUW & ONTWIKKELING

schaal 1:300

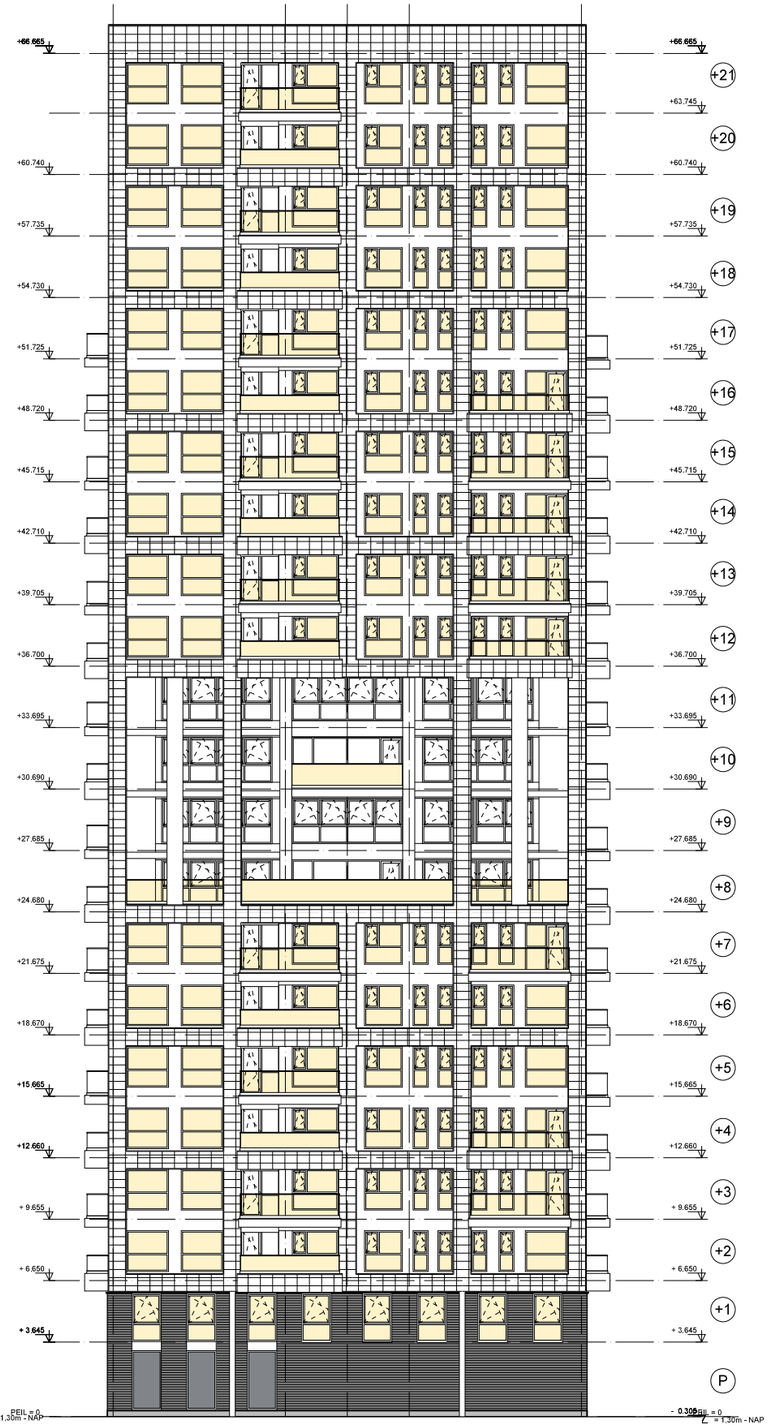

ACHTERGEVEL



LINKERZIJGEVEL


Disclaimer:
*Alle getoonde kleuren en arceringen zijn indicatief, hier kunnen geen rechten aan ontleend worden, kleuren en materialen conform technische omschrijving.
**Afzuig- en toevoerpunten van de balansventilatie zijn ter indicatie aangegeven.
***Getekende aansluitingen op aanliggende bouwnummers kunnen afwijken.
****Getekende maten zijn circa maten en gemeten op de ruwe afwerking.

Glasarcering van kozijn in gevellijn

Glasarcering van kozijn in terugliggende gevel of loggia

Glasarcering van kozijn voorzien met colorbel

VERDIEPING 01

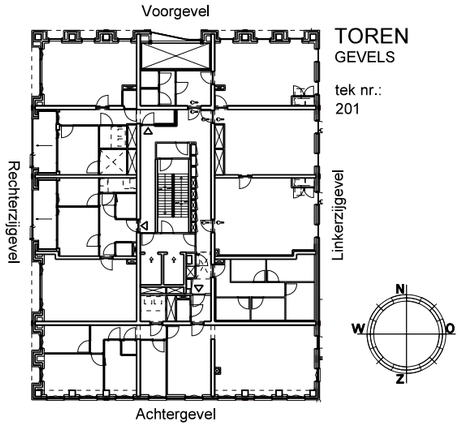

TOREN
GEVELS

tek nr.:
201

m3 architecten

datum: 9-11-2023