


Grundriss-Skizze Untergeschoss

nicht maßstäblich

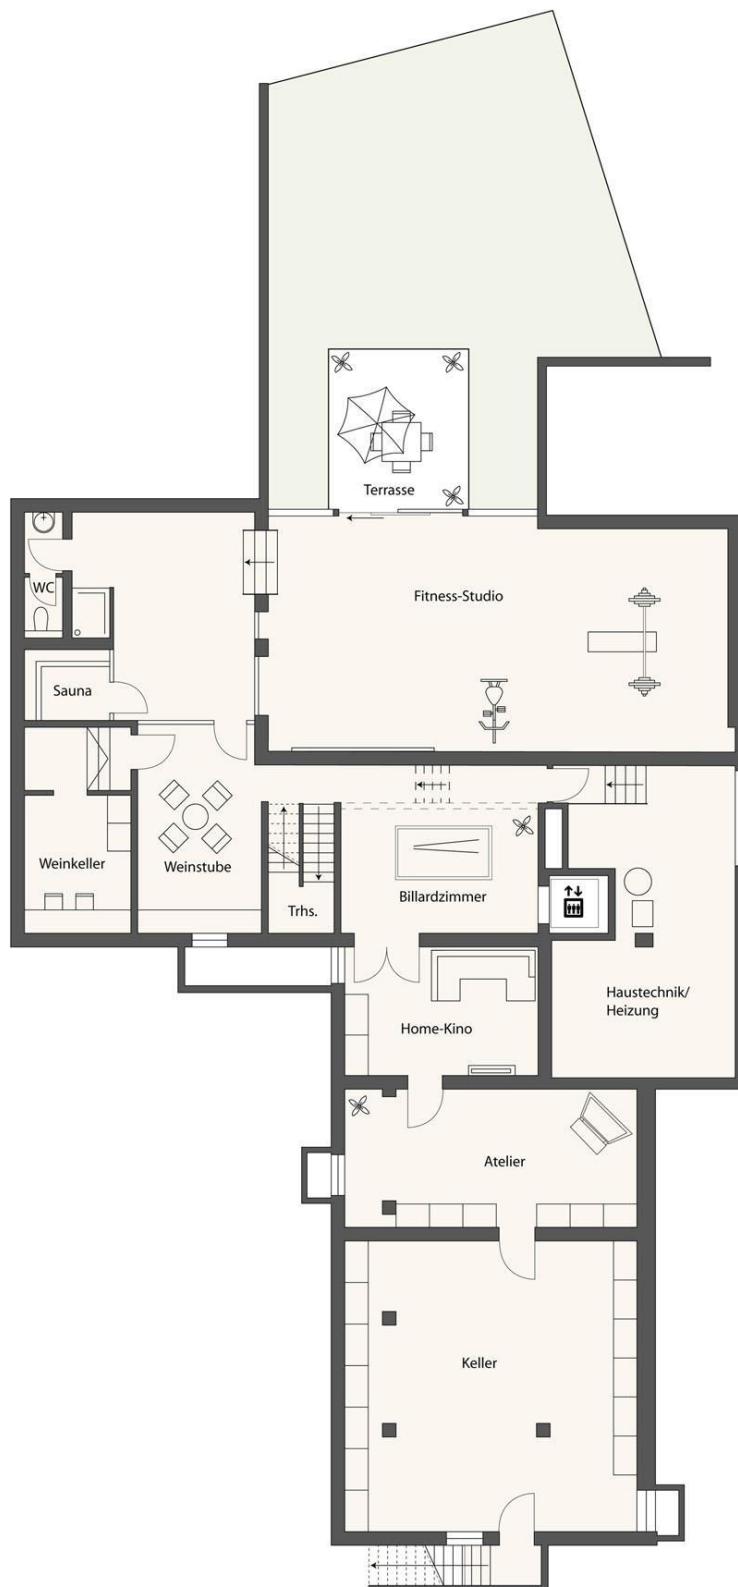

Quelle: Für das Exposé überarbeitete Pläne des Eigentümers. Wir übernehmen keine Haftung für die Richtigkeit der Angaben.