
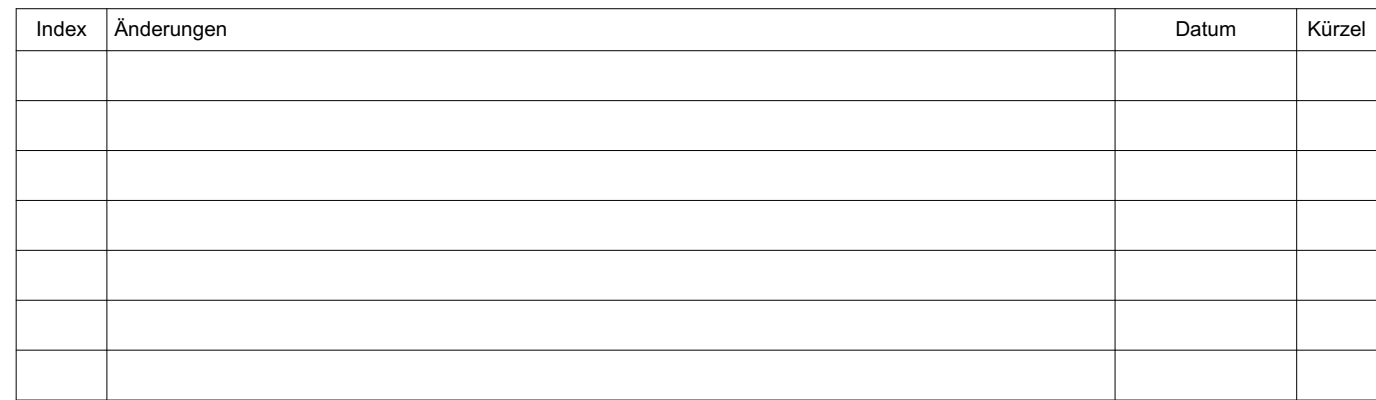


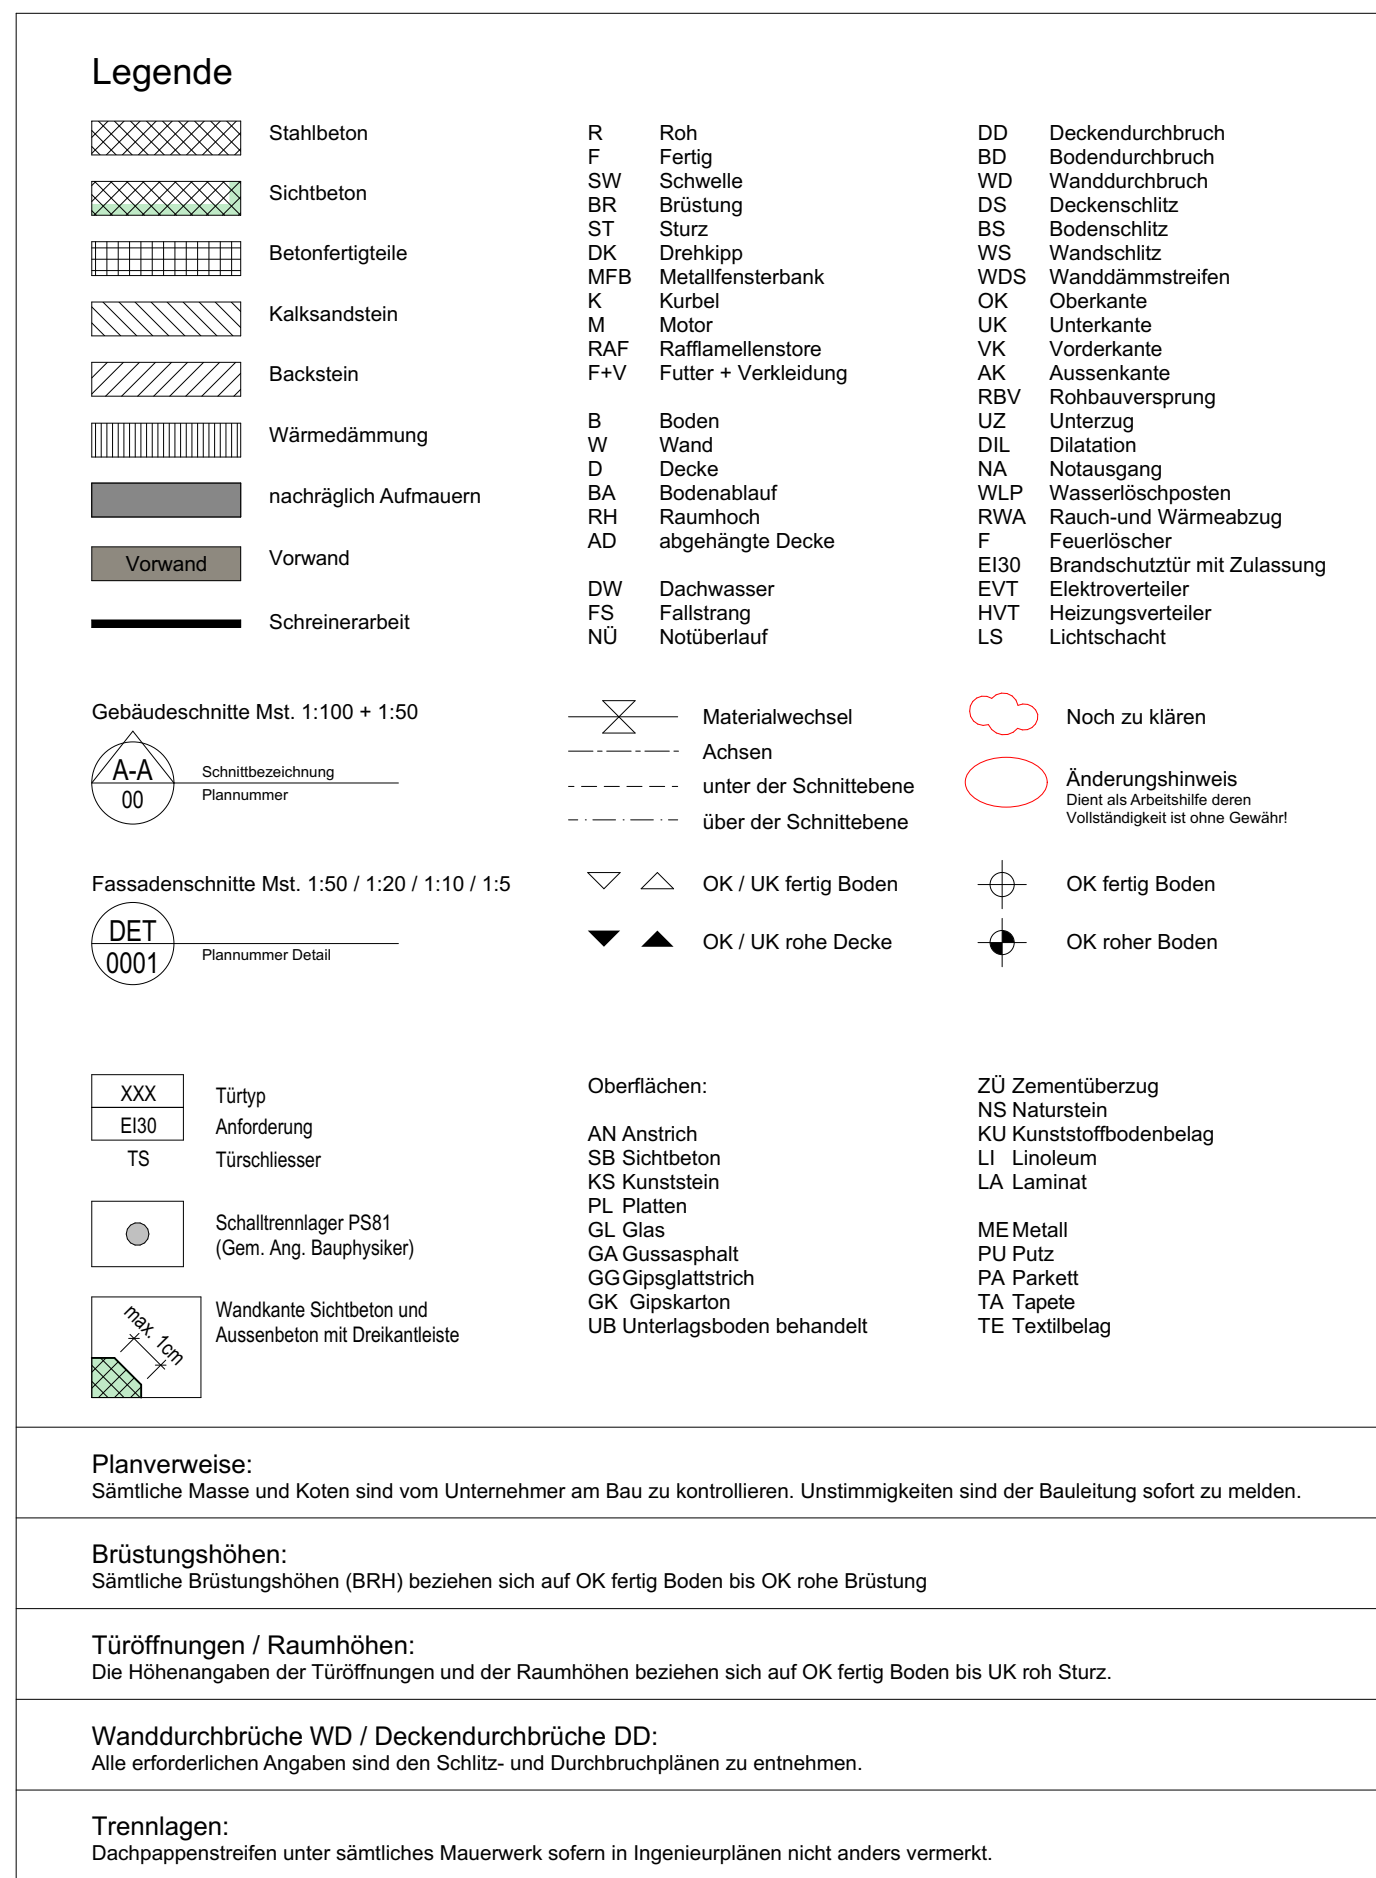

Projekt

Arisdorf Neubau Lagergebäude

Parz. Nr 4509

Bauherr
Herr Markus Aerni
Ultimate Real Estate AG
Hauptstrasse 173
4422 Arisdorf

Grundeigentümer
Herr Markus Aerni
Ultimate Real Estate AG
Hauptstrasse 173
4422 Arisdorf

Architekt
Ducksch Anliker
Architekten AG
Bleienbachstrasse 22
4900 Langenthal


Ausführung			
AF_GRU_SG		Mst.: 1:100	
gez.	Proj. Nr.	Format	Plan. Nr.
24.11.2025 / sv	22-16	A1	5115.1

Baustelleneinrichtung

Baureklame

4509
Uferschutzzone

Ausführung			
AF_GRU_EG			Mst.: 1:100
gez.	Proj. Nr.	Format	Plan. Nr.
24.11.2025 / sv	22-16	A1	5115.2

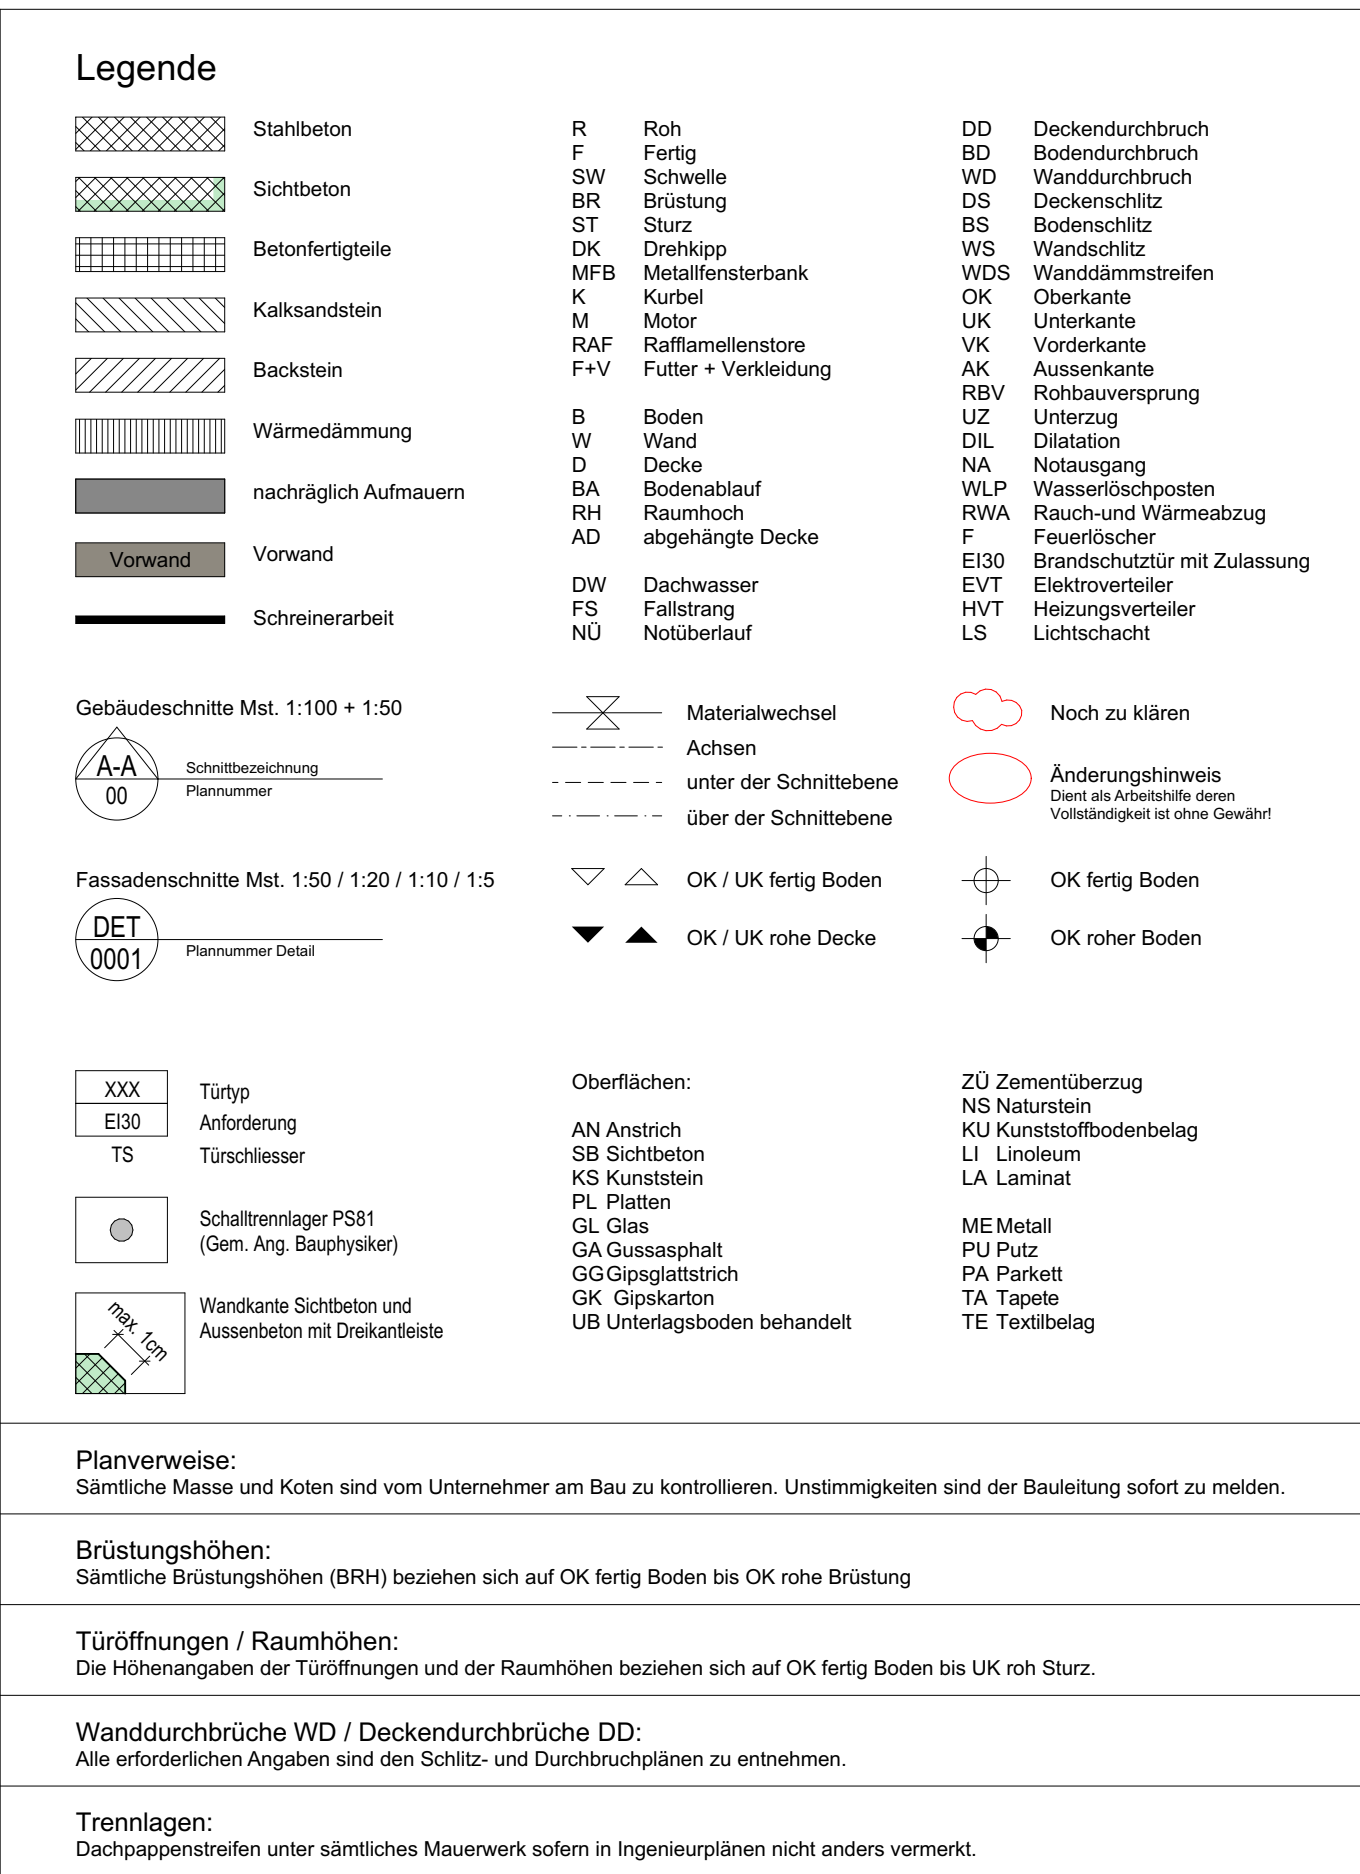

Projekt		Parz. Nr. 4509
Arisdorf Neubau Lagergebäude		
Bauherr Herr Markus Aerni Ultimate Real Estate AG Hauptstrasse 173 4422 Arisdorf	Grundeigentümer Herr Markus Aerni Ultimate Real Estate AG Hauptstrasse 173 4422 Arisdorf	Architekt Dicksch Anliker Architekten AG Bleienbachstrasse 22 4900 Langenthal

Ausführung			
AF_GRU_OG			Mst.: 1:100
gez.	Proj. Nr.	Format	Plan. Nr.
24.11.2025 / sv	22-16	A1	5115.4