


SKITSEPROJEKT - INSPIRERET

Et levehjem med rum til det gode liv.


#RAMMERSKABERLIV

INDHOLD


Koncept	02
Situationsplan	03
Grundplaner	04-06

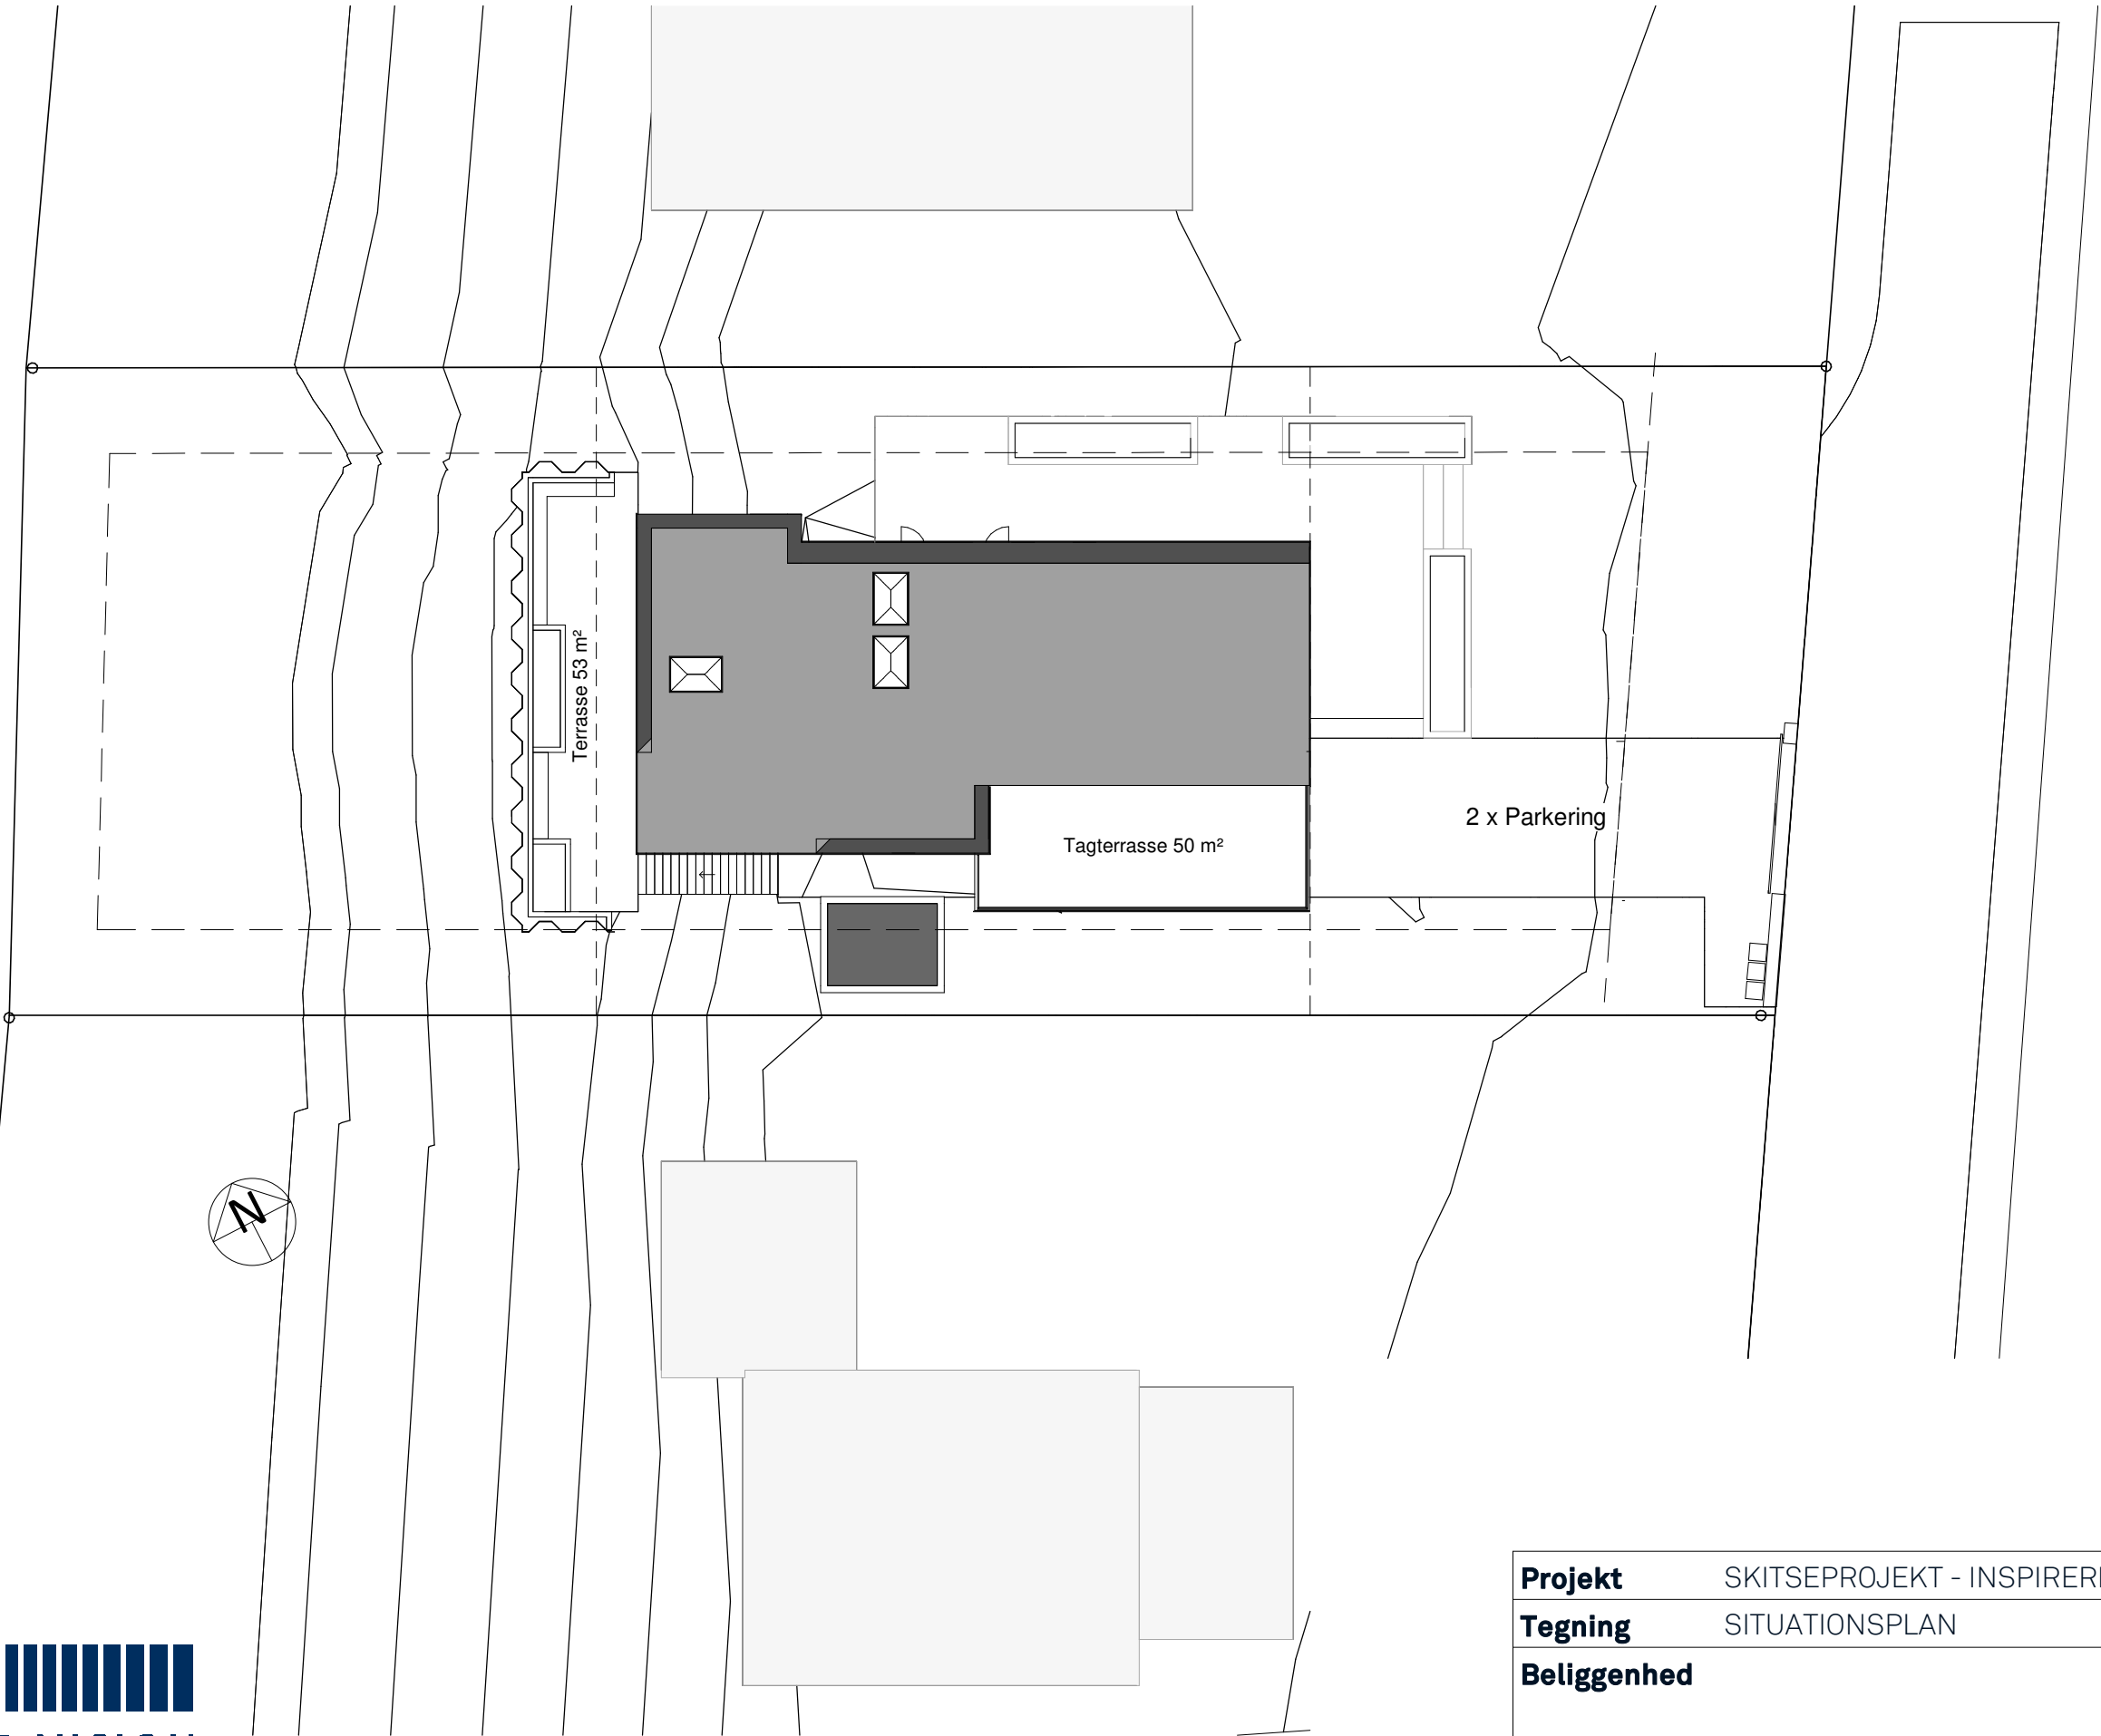

Projekt	SKITSEPROJEKT - INSPIRERET	Sagsnr.
Tegning	SITUATIONSPLAN	Tegn.nr. 99.01.01
Beliggenhed		Målestok 1 : 200
		Sign.
Bygherre		Dato

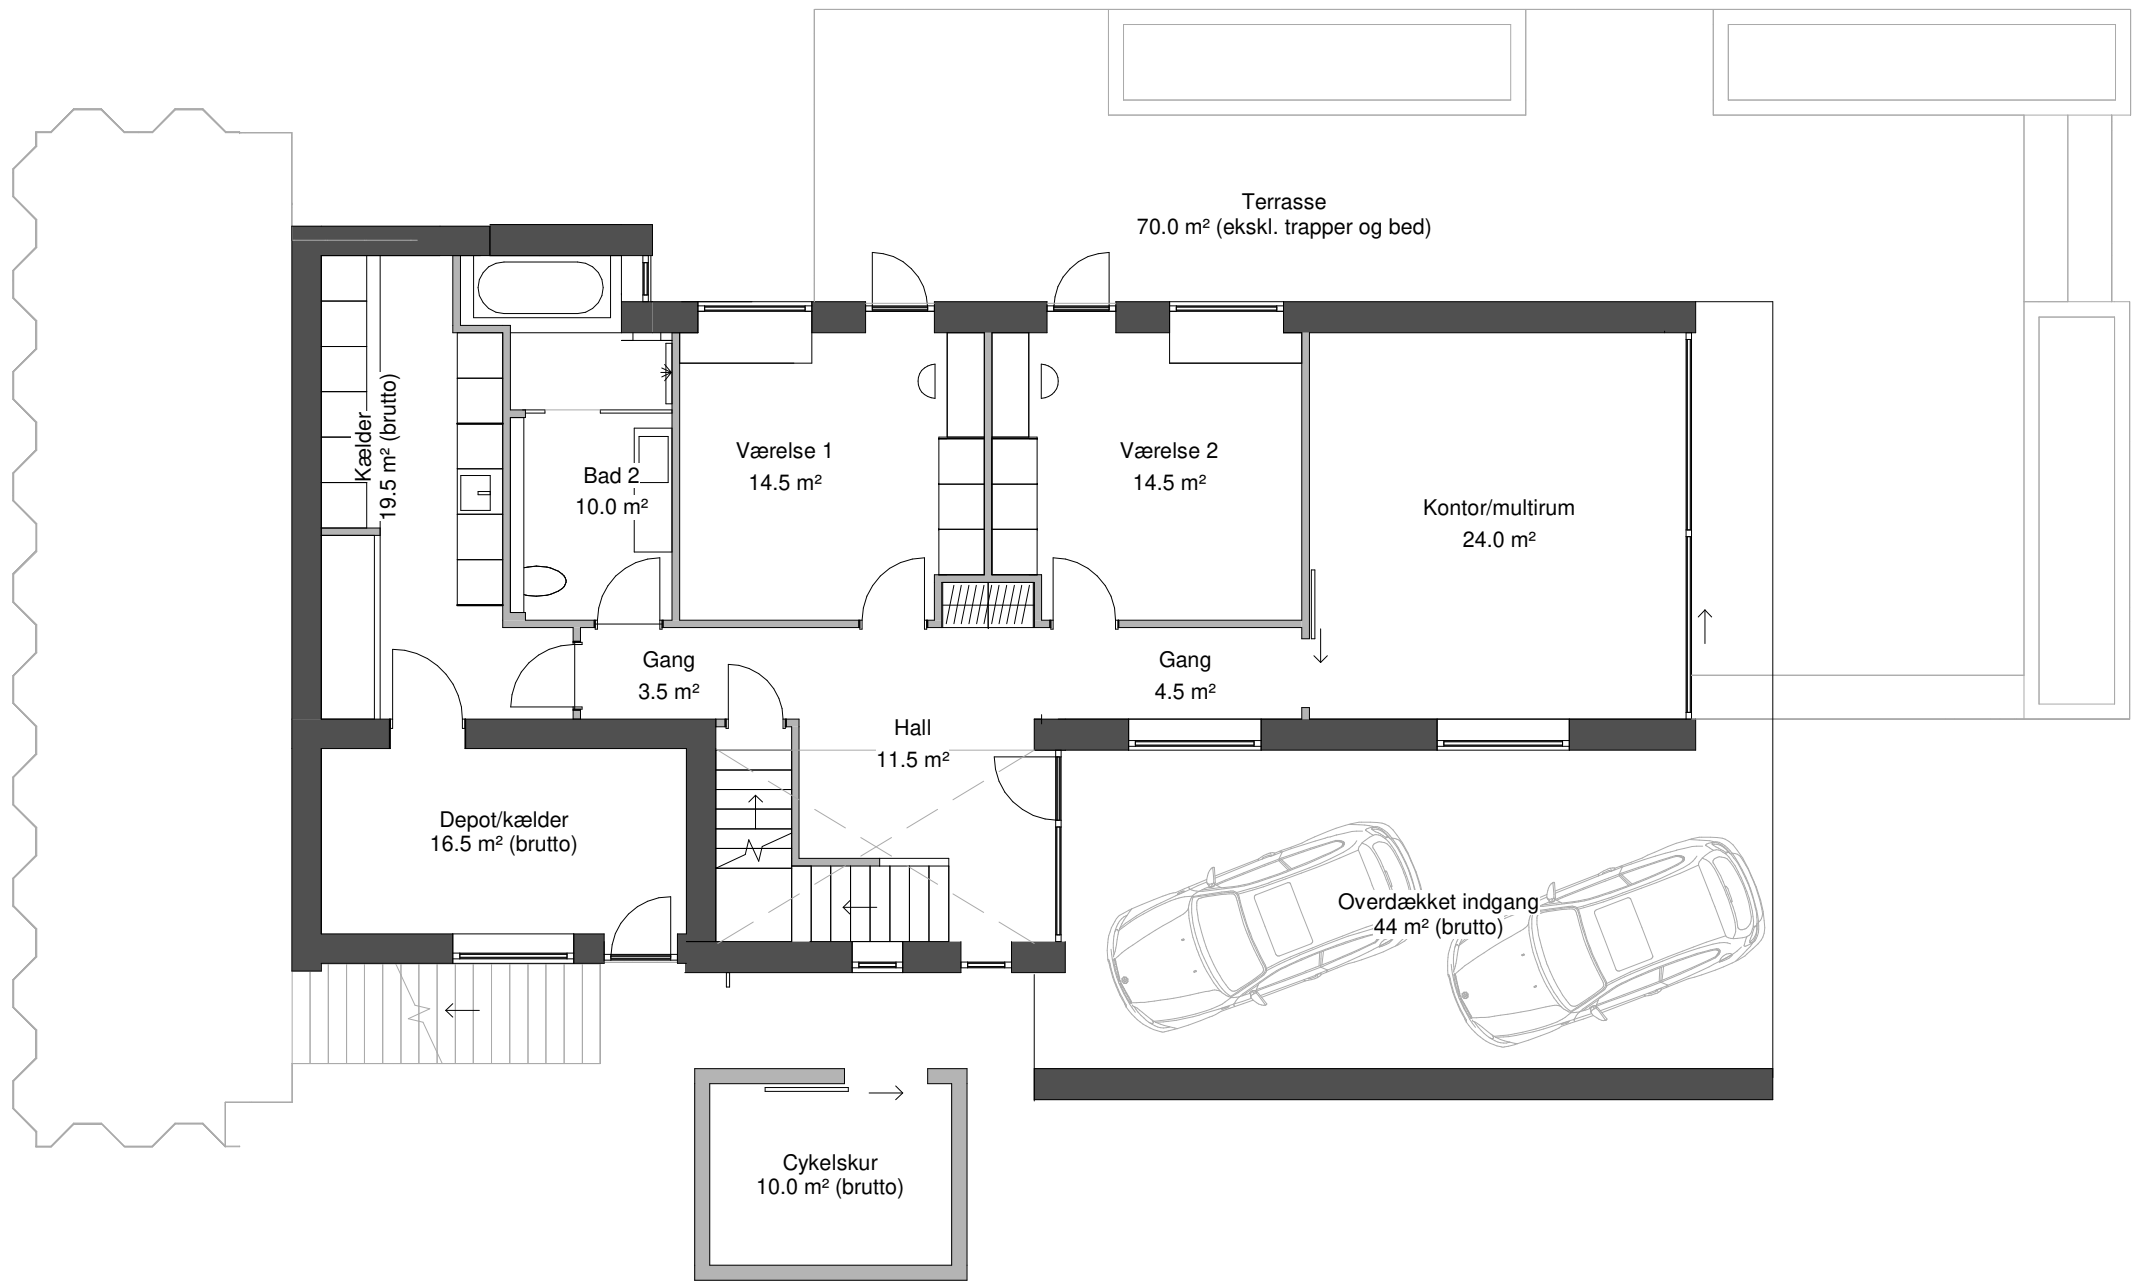

Projekt	SKITSEPROJEKT - INSPIRERET	Sagsnr.
Tegning	STUEPLAN	Tegn.nr. 99.03.03
Beliggenhed		Målestok 1 : 100
		Sign.
Bygherre		Dato

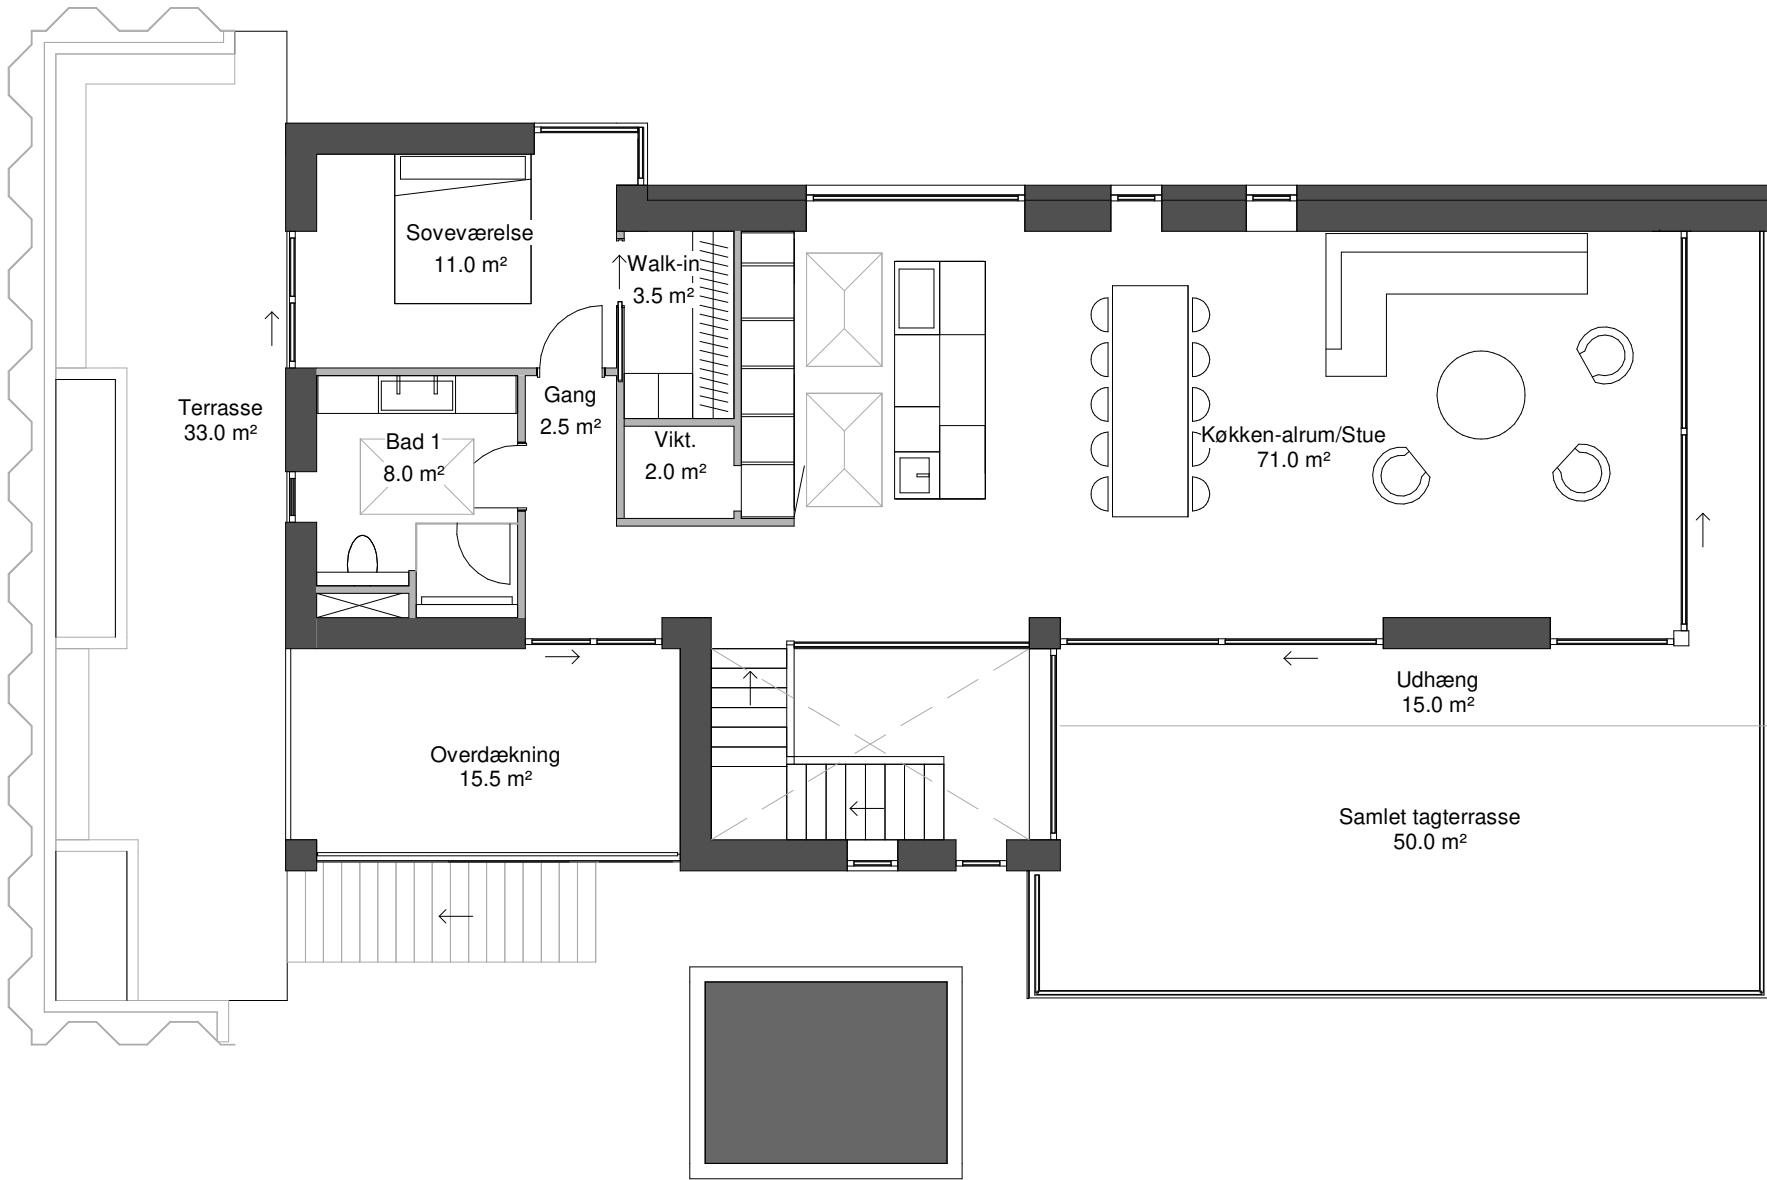

Projekt	SKITSEPROJEKT - INSPIRERET	Sagsnr.
Tegning	1.SAL	Tegn.nr. 99.03.04
Beliggenhed		Målestok 1 : 100
		Sign.
Bygherre		Dato

VELKOMMEN HJEM!

