



MODERNÍ MALÍN

NOVÁ KUTNOHORSKÁ ČTVRŤ

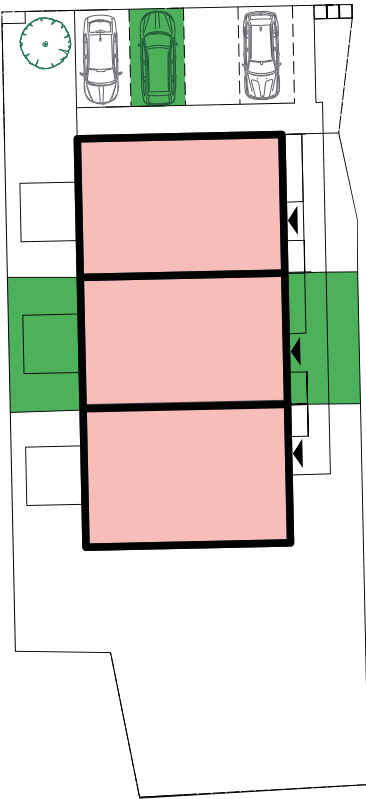

SITUACE

DEVELOPER

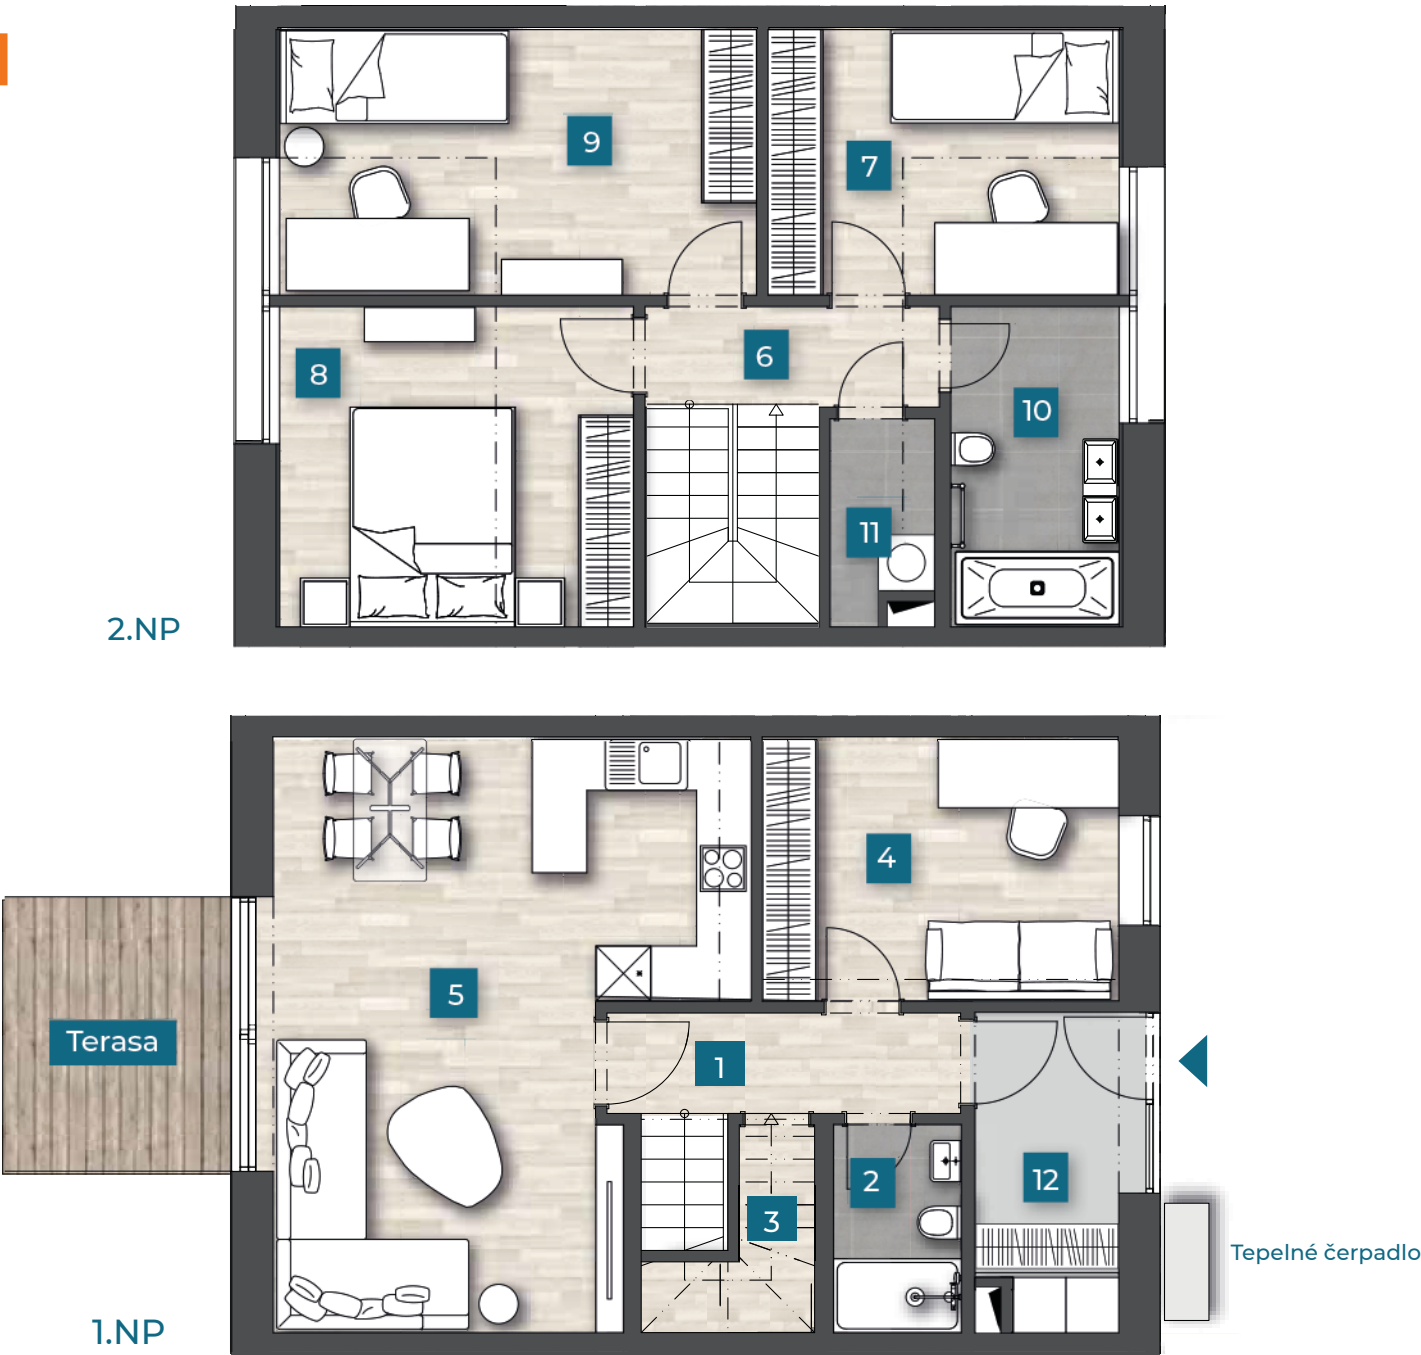

0 5 M



Upozornění: Obrázek půdorysu představuje dispoziční řešení. Znázorněné plochy jsou pouze orientační a nábytek není součástí dodávky. Rozsah vybavení je specifikován v příloze „Standardy vybavení“. Změny oproti prováděcí dokumentaci jsou vyhrazeny. *Podlahová plocha je vypočtena dle nařízení vlády č. 366/213 Sb.

7B

5+KK / 114,5 m²

1.NP		
01	chodba	4,9 m ²
02	koupelna	3,3 m ²
03	tech. místnost	2,1 m ²
04	pracovna	11,1 m ²
05	obývací pokoj + KK	28,7 m ²
2.NP		
06	chodba	8,4 m ²
07	pokoj	10,9 m ²
08	ložnice	13,2 m ²
09	pokoj	16,0 m ²
10	koupelna	6,9 m ²
11	tech. místnost	1,2 m ²
Podlahová plocha*		
12	zádveří	5,4 m ²

SITUAČNÍ PLÁN

