


PLANO RESIDENCIAL

PRIMERO A

La vivienda como el lugar donde espacio y tiempo se encuentran.
En Uría 74, cada vivienda está pensada para vivirse con calma.
Hogares diseñados desde la calidad y el cuidado por el detalle para dejar espacio a aquello que realmente importa. Espacios concebidos para acompañar una vida y convertirse, poco a poco, en parte de ella.

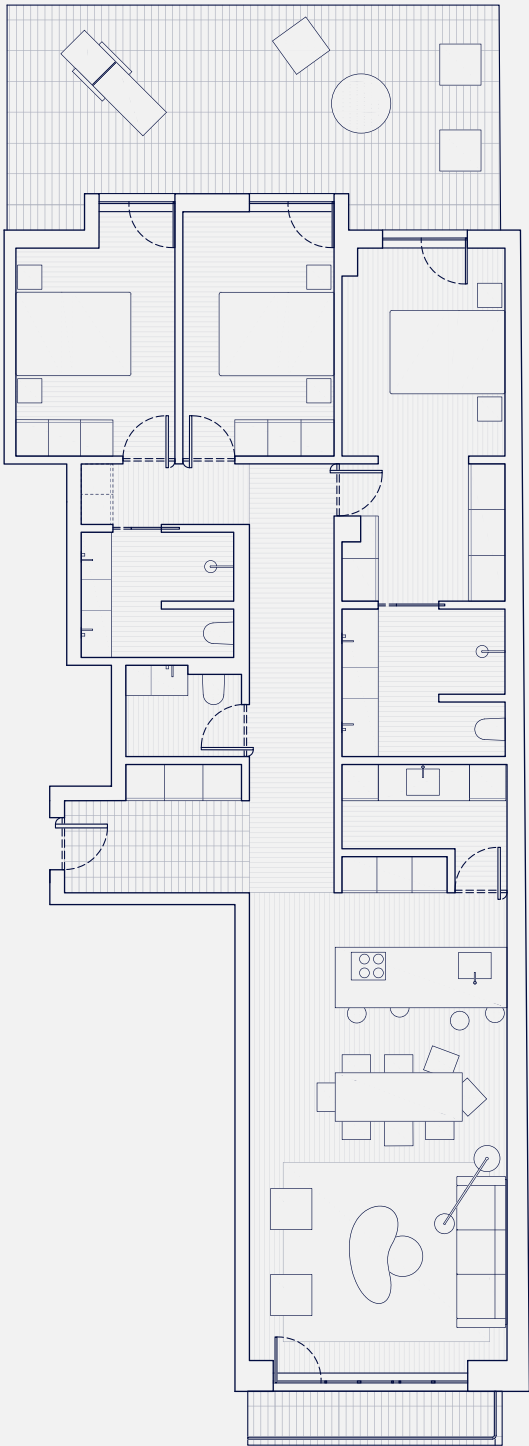


Superficie	Salón/Cocina/Comedor	34.6 m ²
	Dormitorio suite	15.4 m ²
	Dormitorio 02	10.1 m ²
	Dormitorio 03	9.8 m ²
	Baño en suite	6.5 m ²
	Baño 02	5.1 m ²
	Lavadero	4.4 m ²
	Aseo	2.8 m ²
	Distribuidor	18.5 m ²
	Terraza 01	3.8 m ²
	Terraza 02	44.2 m ²
Total útil		155.2 m ²

Detalles	Salón con amplio comedor y cocina conectada.
	Dormitorio principal cuenta con vestidor y baño en suite.
	Dos baños completos y un aseo auxiliar.
	Amplia terraza ubicada en la parte posterior de la parcela.
	Carpinterías y acristalamiento de altas prestaciones.

Planta	Primera
Orientación	Suroeste y noreste


Imágenes y planos orientativos, sin valor contractual. Sujetos a licencias y condiciones del edificio. Las representaciones artísticas, así como las decoraciones interiores y exteriores, y el mobiliario, se presentan únicamente con fines ilustrativos.

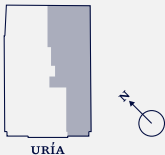

PLANO RESIDENCIAL

PRIMERO A (OPCIÓN B)

La vivienda como el lugar donde espacio y tiempo se encuentran.
En Uría 74, cada vivienda está pensada para vivirse con calma.
Hogares diseñados desde la calidad y el cuidado por el detalle para dejar espacio a aquello que realmente importa. Espacios concebidos para acompañar una vida y convertirse, poco a poco, en parte de ella.

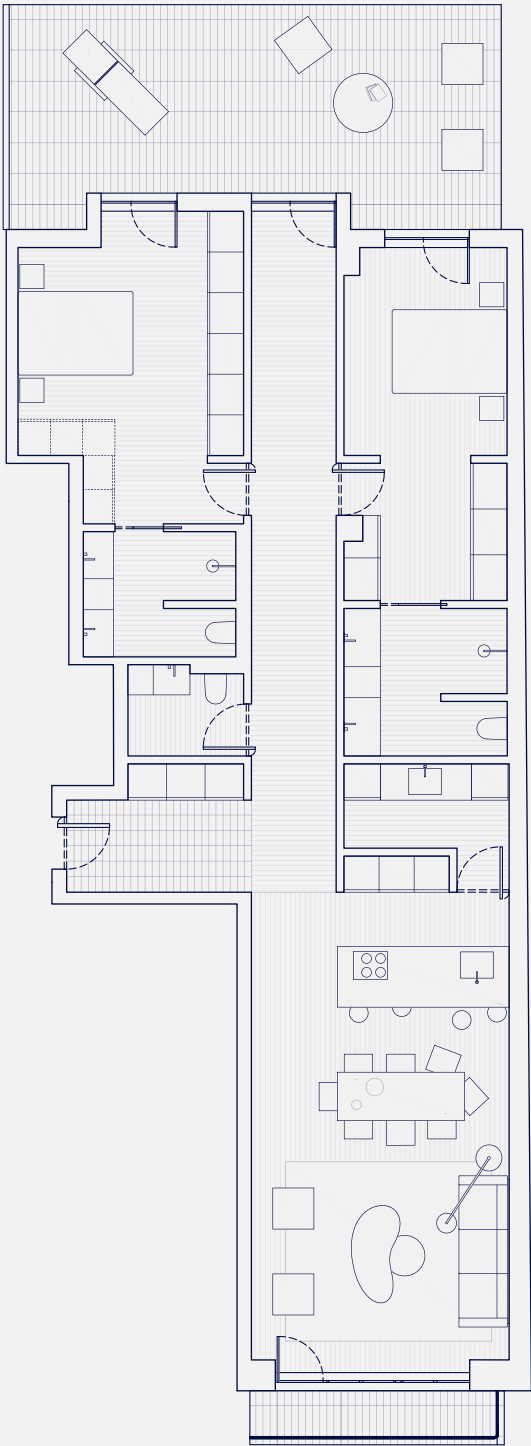

Superficie	Salón/Cocina/Comedor	34.7 m ²
	Dormitorio suite	15.4 m ²
	Dormitorio 02	17.2 m ²
	Baño en suite	6.5 m ²
	Baño 02	5.1 m ²
	Lavadero	4.4 m ²
	Aseo	2.8 m ²
	Distribuidor	21.8 m ²
	Terraza 01	3.8 m ²
	Terraza 02	44.2 m ²
Total útil		155.2 m ²

Detalles	Salón con amplio comedor y cocina conectada. Dormitorio principal cuenta con vestidor y baño en suite. Dos baños completos y un aseo auxiliar. Amplia terraza ubicada en la parte posterior de la parcela. Carpinterías y acristalamiento de altas prestaciones.
----------	--

Planta	Primera
Orientación	Suroeste y noreste

Imágenes y planos orientativos, sin valor contractual. Sujetos a licencias y condiciones del edificio. Las representaciones artísticas, así como las decoraciones interiores y exteriores, y el mobiliario, se presentan únicamente con fines ilustrativos.

