


ΠΙΝΑΚΑΣ ΦΩΤΙΣΜΟΥ-ΑΕΡΙΣΜΟΥ

ΕΜΒΑΔΟΝ ΧΩΡΟΥ(m2)	ΕΜΒΑΔΟΝ ΑΝΟΙΓΜΑΤΟΣ(m2)	ΕΛΕΓΧΟΣ
ΥΠΝΟΔΩΜΑΤΙΟ 1:19,09	2,75	0.1*19,09=1,909 < 2,75
ΥΠΝΟΔΩΜΑΤΙΟ 2:17,00	2,75	0.1*17,00=1,70 <2,75
ΕΝΙΑΙΟΣ ΧΩΡΟΣ:42,55	9,36	0.1*42,55=4,255 < 9,36

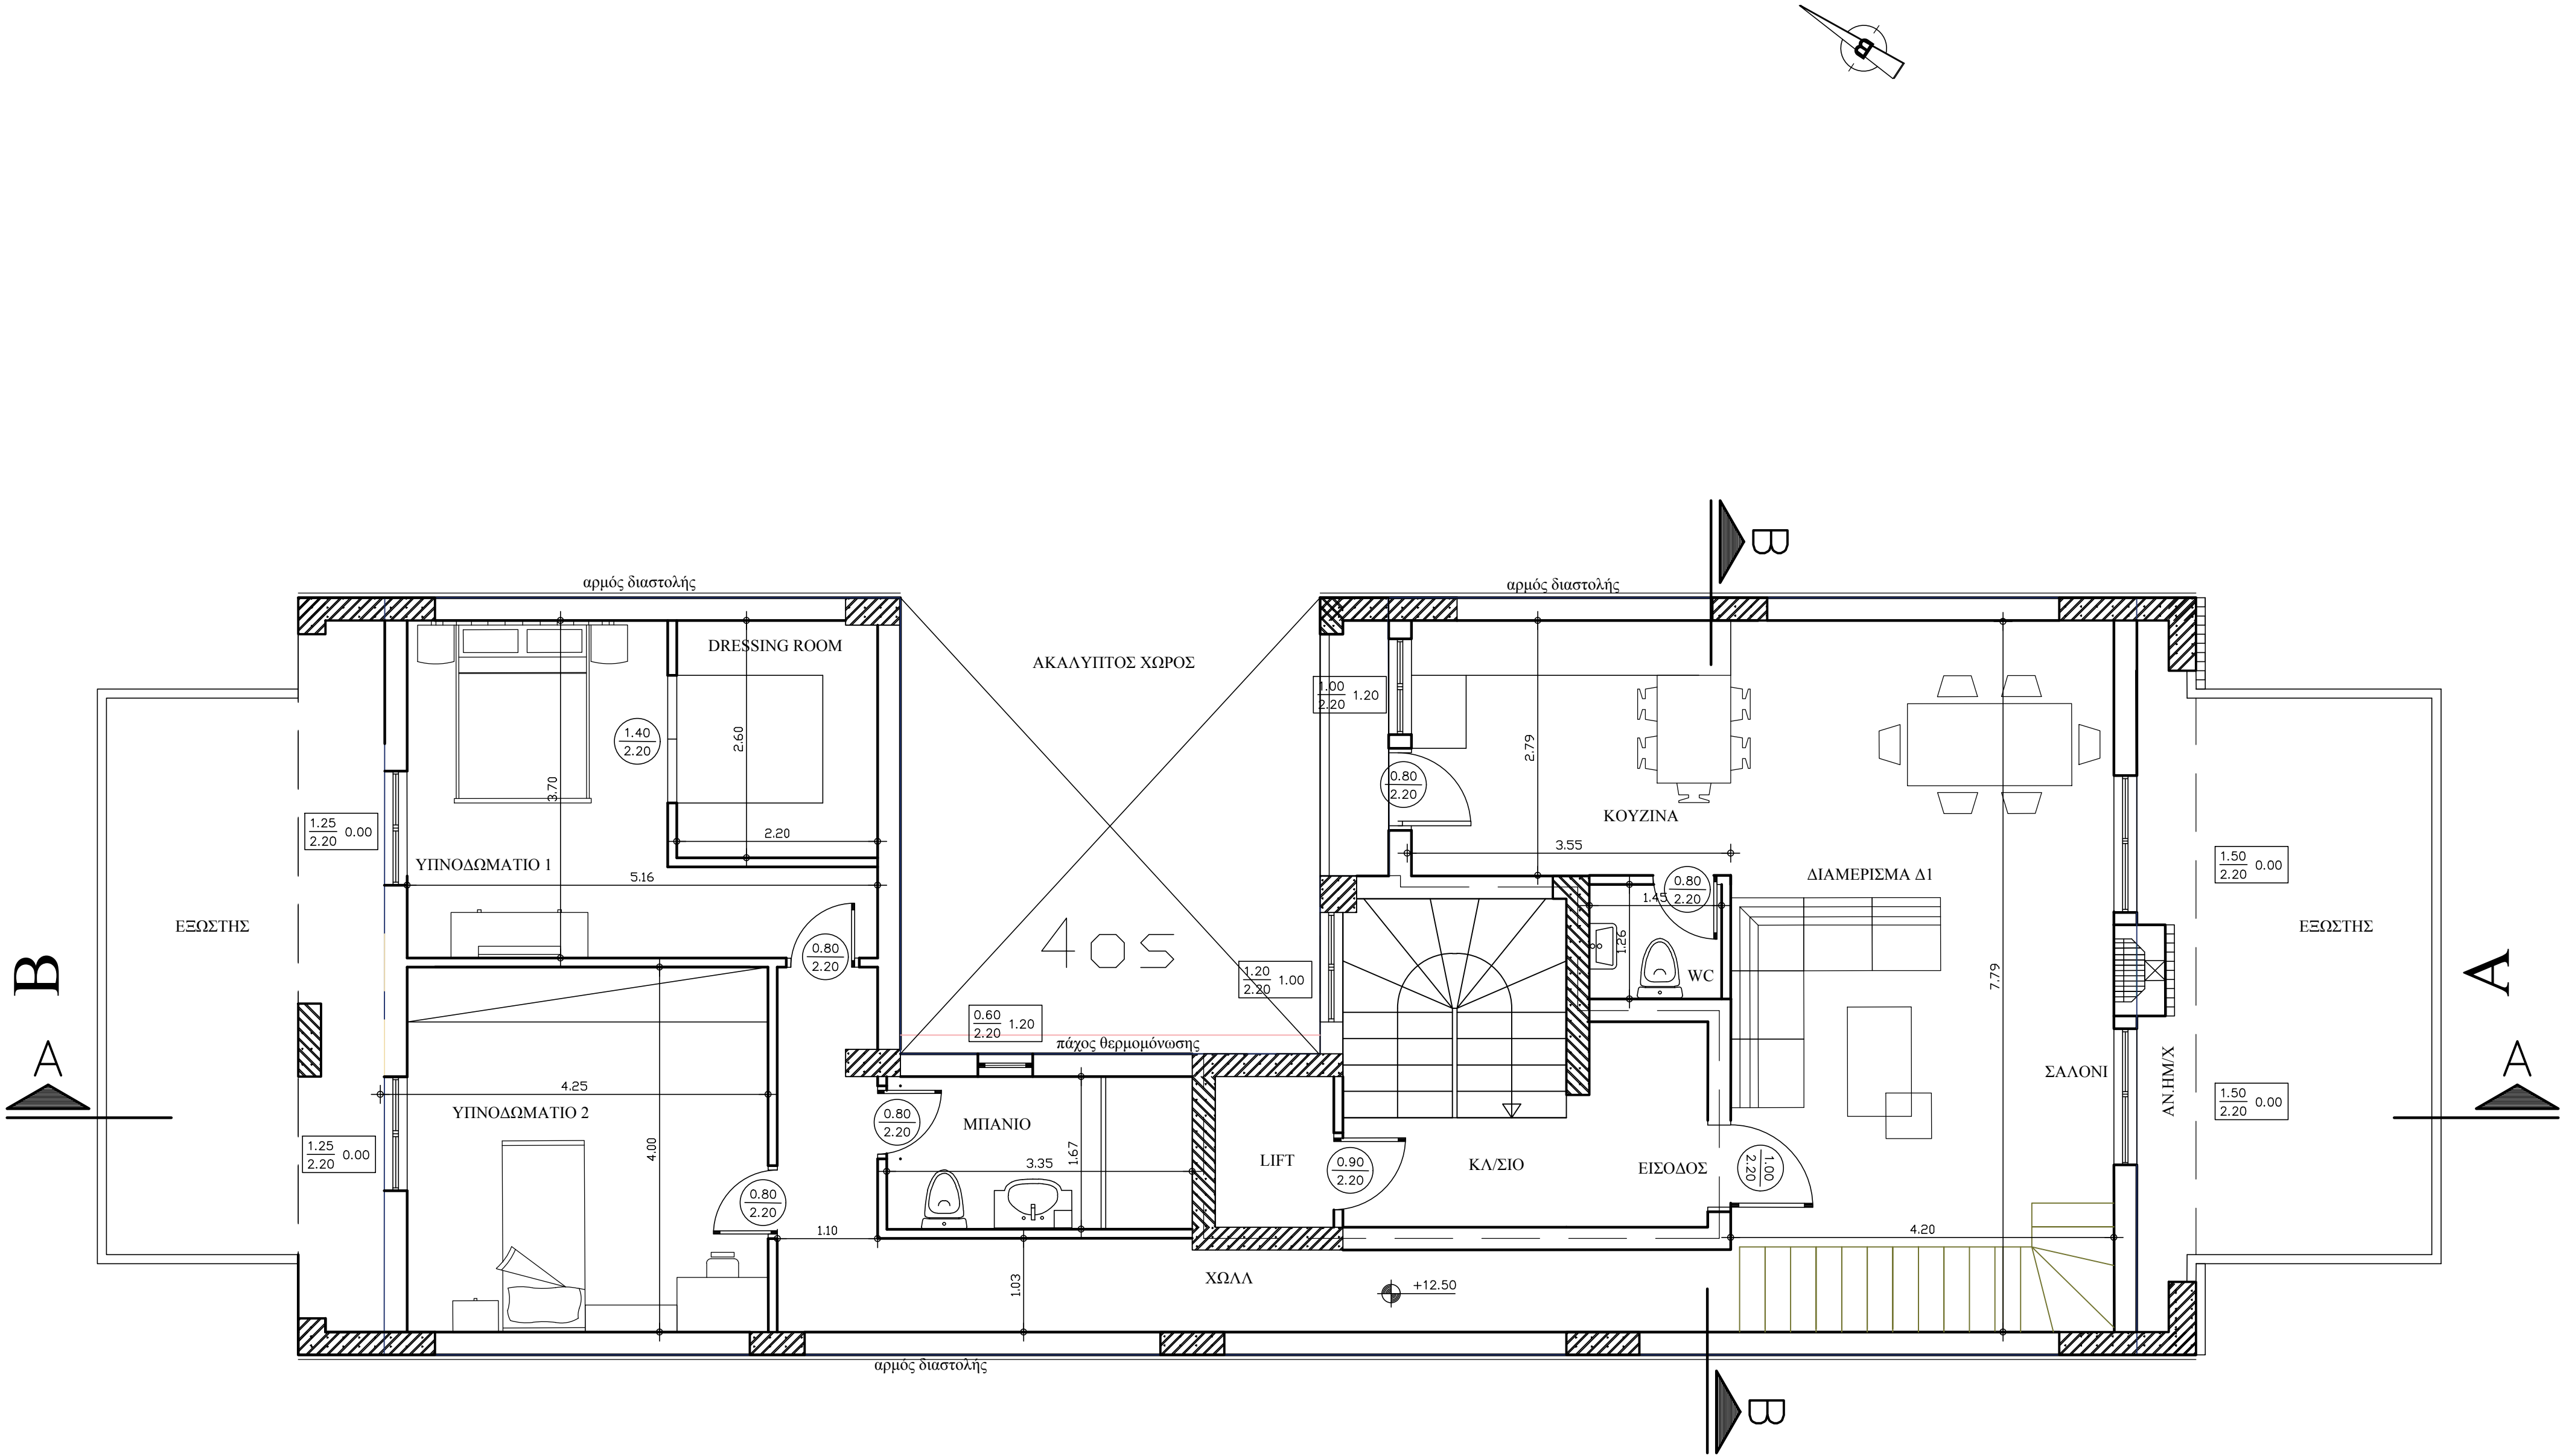

1.ΧΑΡΑΚΤΗΡΙΣΜΟΣ ΚΟΥΦΩΜΑΤΩΝ

ΕΞΩΤΕΡΙΚΑ	ΕΣΩΤΕΡΙΚΑ
ΑΝΟΙΓΜΑ ΠΟΔΙΑ ΠΡΕΚ	ΑΝΟΙΓΜΑ ΠΡΕΚ

*Τα ύψη πρεκιά και ποδιάς
παίρνονται από στάθμη δα-
πέδου μπετόν.

2. ΧΑΡΑΚΤΗΡΙΣΜΟΣ ΥΛΙΚΩΝ

	ΚΟΙΝΗ ΟΠΤΟΠΛΗΘΟΔΟΜΗ
	ΟΠΛΙΣΜΕΝΟ ΣΚΥΡΟΔΕΜΑ
	ΟΡΑΤΗ ΟΠΤΟΠΛΗΘΟΔΟΜΗ

3. ΣΤΑΘΜΕΣ ΔΑΠΕΔΟΥ

ΣΤΑΘΜΗ 1
ΣΤΑΘΜΗ 2

*ΣΤΑΘΜΗ 1= τελική στάθμη δαπέδου
ΣΤΑΘΜΗ 2= στάθμη μπετόν

ΕΜΒΑΔΟΝ ΚΛΙΜΑΚΟΣΤΑΣΙΟΥ = 17,44 τ.μ.

ΕΜΒΑΔΟΝ ΔΙΑΜΕΡΙΣΜΑΤΟΣ Δ1 Δ ΟΡ =116,67 τ.μ.

ΜΕΛΕΤΗΤΕΣ ΤΕΧΝΙΚΟ ΓΡΑΦΕΙΟ	ΝΑΝΝΟΣ ΧΡΗΣΤΟΣ	
ΕΡΓΟ	ΑΝΑΘΕΩΡΗΣΗ ΤΗΣ ΥΠΛΑΡ.547/97 Ο.Α. ΓΙΑ ΑΛΛΑΓΗ ΜΗΧΑΝΙΚΟΥ ΑΛΛΑΓΗ ΙΔΙΟΚΤΗΤΗ ,ΠΡΟΣΘΗΚΗ ΚΑΘΥΨΟΣ Γ.Δ, ΟΡΟΦΩΝ ΚΑΙ ΠΑΤΑΡΙΟΥ ΚΑΙ ΤΟΠΟΘΕΤΗΣΗ ΠΙΣΙΝΑΣ	
ΘΕΣΗ	ΚΟΝΤΟΠΕΥΚΟ-ΑΓ.ΠΑΡΑΣΚΕΥΗΣ ΟΔΟΣ ΠΑΠΑΡΗΓΟΠΟΥΛΟΥ(13-15)-ΟΤ:177	
ΕΡΓΟΔΟΤΗΣ	VERARNICO SERVICES LIMITED	
ΘΕΜΑ	ΚΑΤΟΨΗ Δ' ΟΡΟΦΟΥ	ΑΡ. ΣΧΕΔΙΟΥ A8
ΗΜΕΡΟΜΗΝΙΑ	ΙΟΥΝΙΟΣ 22	
ΚΛΙΜΑΚΑ	1:50	
ΥΠΟΓΡΑΦΗ	ΣΦΡΑΓΙΔΑ	
ΝΑΝΝΟΣ ΧΡΗΣΤΟΣ ΠΟΛΙΤΙΚΟΣ ΜΗΧΑΝΙΚΟΣ Τ.Ε. Α.Μ. ΕΞΕΤ. 4264-Α.Μ ΤΕΣ 17585 ΑΓ. ΒΑΡΒΑΡΑΣ 11 ΣΑΛΑΜΙΝΑ 18904 Α.Φ.Μ. 055443790/Ο.Υ.Ε. ΠΕΙΡΑΙΑ		