




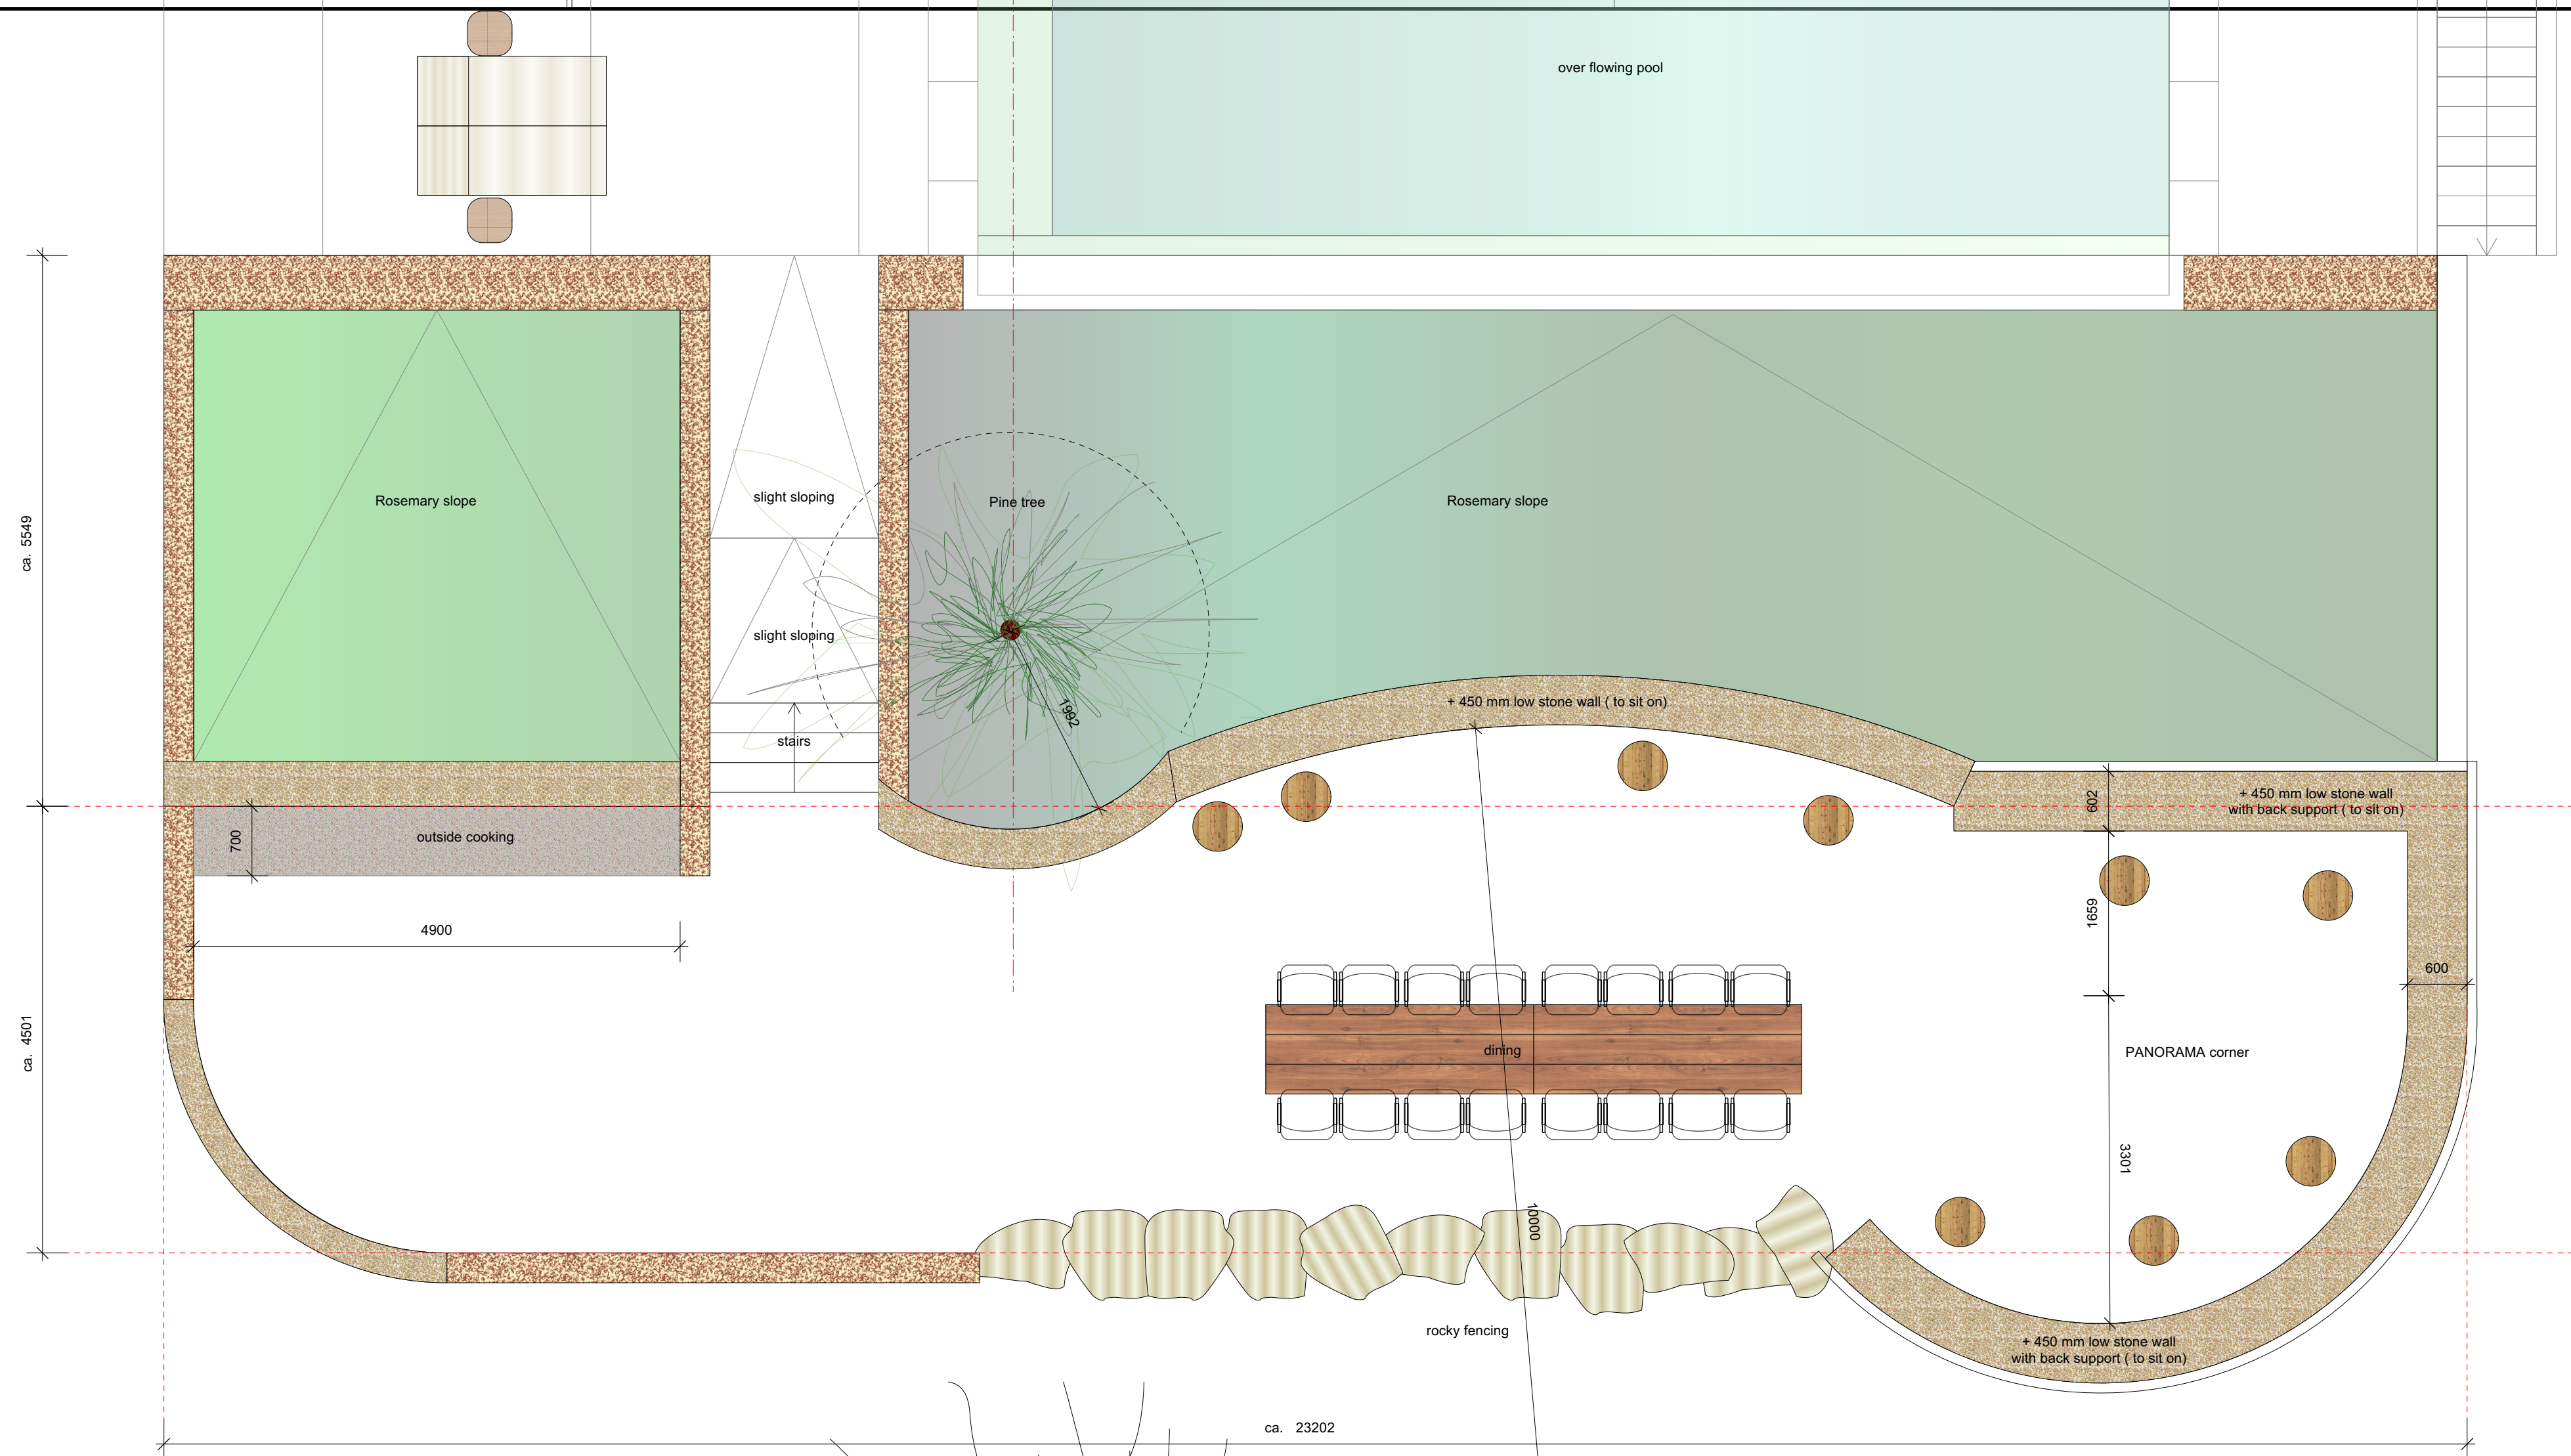

lay out terrace

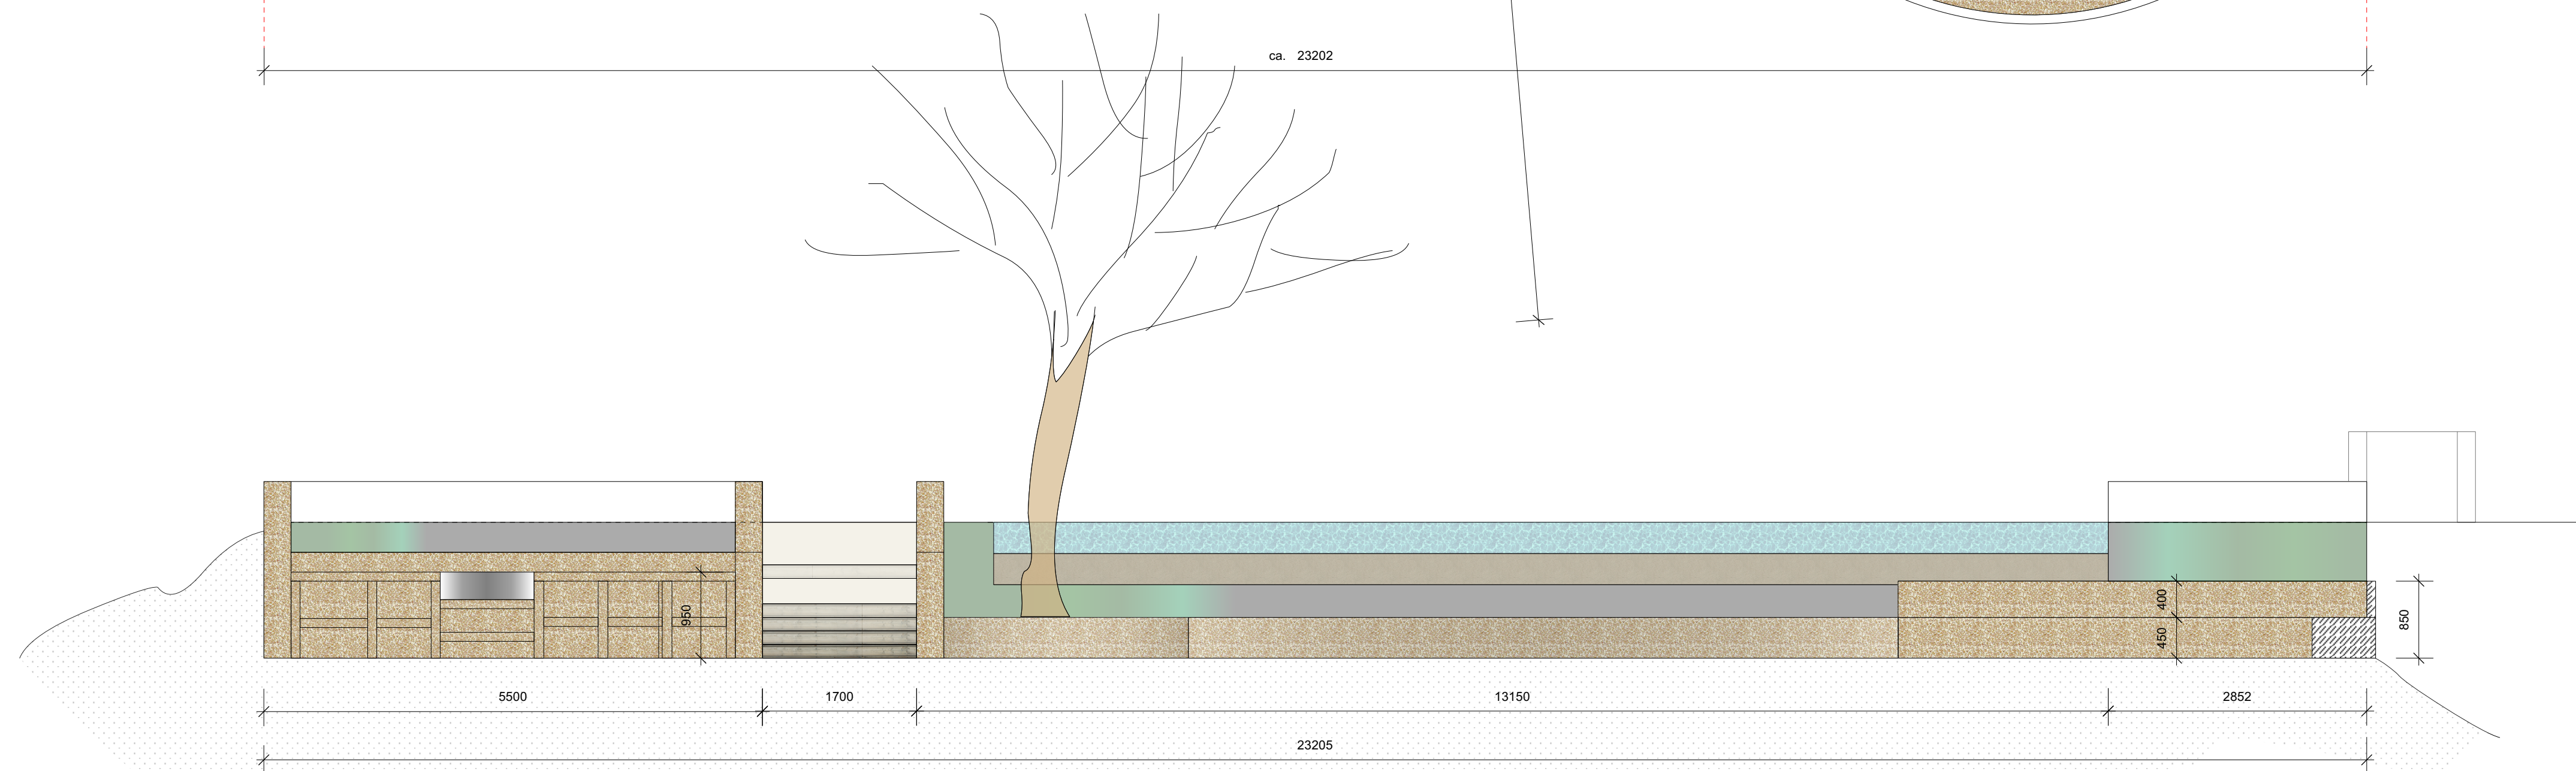

view outside cooking

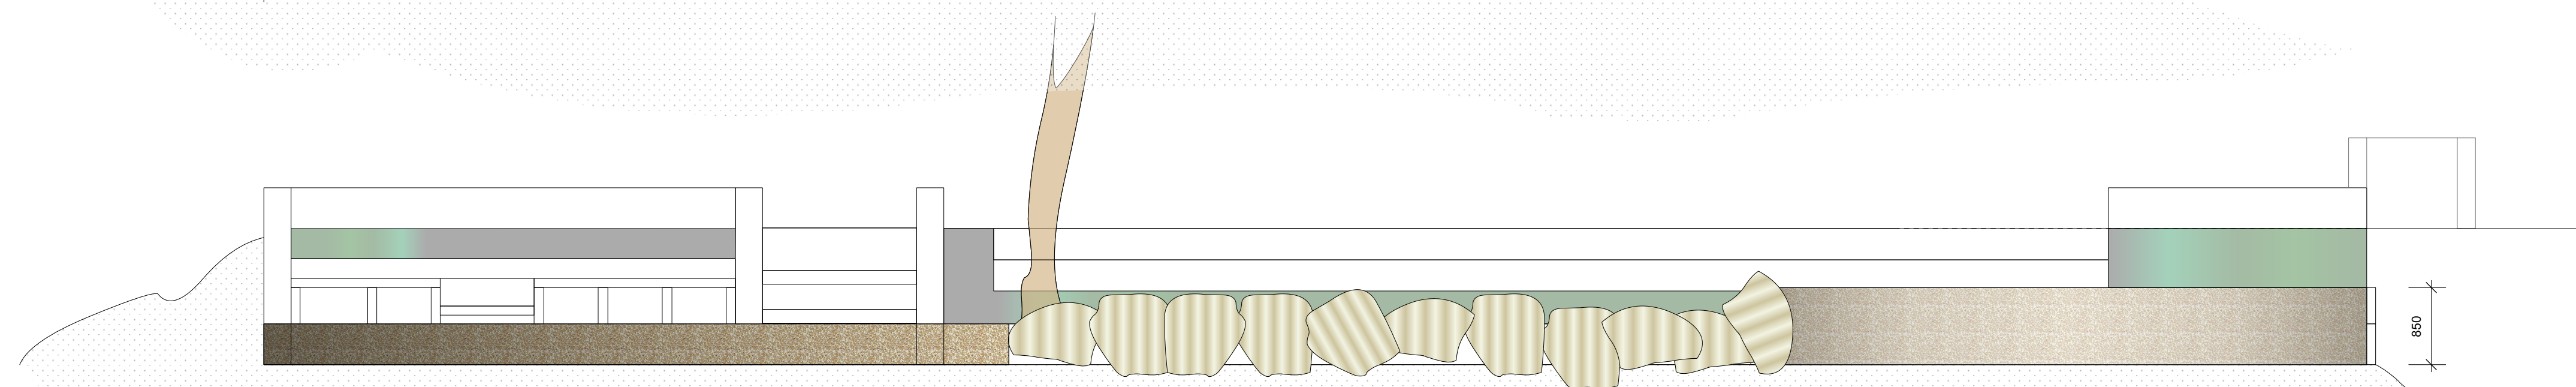

front view

Studio Roy de Scheemaker		Interieurarchitectuur	
Startbaan 6 T +31 (0)653700314		info@roydescheemaker.nl www.roydescheemaker.nl	
WERKNUMMER:	1097	BLADNUMMER:	15 B
OPDRACHTGEVER: Domus Gusto		A: 03-09-2026	
WERK: Villa 2 Sineu		B: 10-09-2026	
		C:	
		D:	
		E:	
ONDERWERP: Sketch design terrace		F:	
		G:	
		H:	
SCHAAL:		FORMAAT: A1	DATUM: 03-09-2026
MATEN IN HET WERK CONTROLLEREN		TEKENAAR: Roy	INTERIEURARCHITECTENREGISTER 4.899830.002