

WGM Opti Strech Maße  
 Achsmaß: 4940mm  
 Ausfall: 4500mm  
 Vertitex 92 Zip Front:  
 Kastenbreite: 4917mm  
 Gesamthöhe: 1158mm  
 Vertitex 92 Zip Front:  
 Kastenbreite: 4461mm  
 Gesamthöhe: 1158mm


Alle Aluminiumteile pulverbeschichtet RAL 7016 Feinstruktur

Zust.		Änderung		Datum		Name		Unterschrift	


Ansichten  
 Balkonüberdachung  
 BV Max Mustermann




C-C-(1:5)

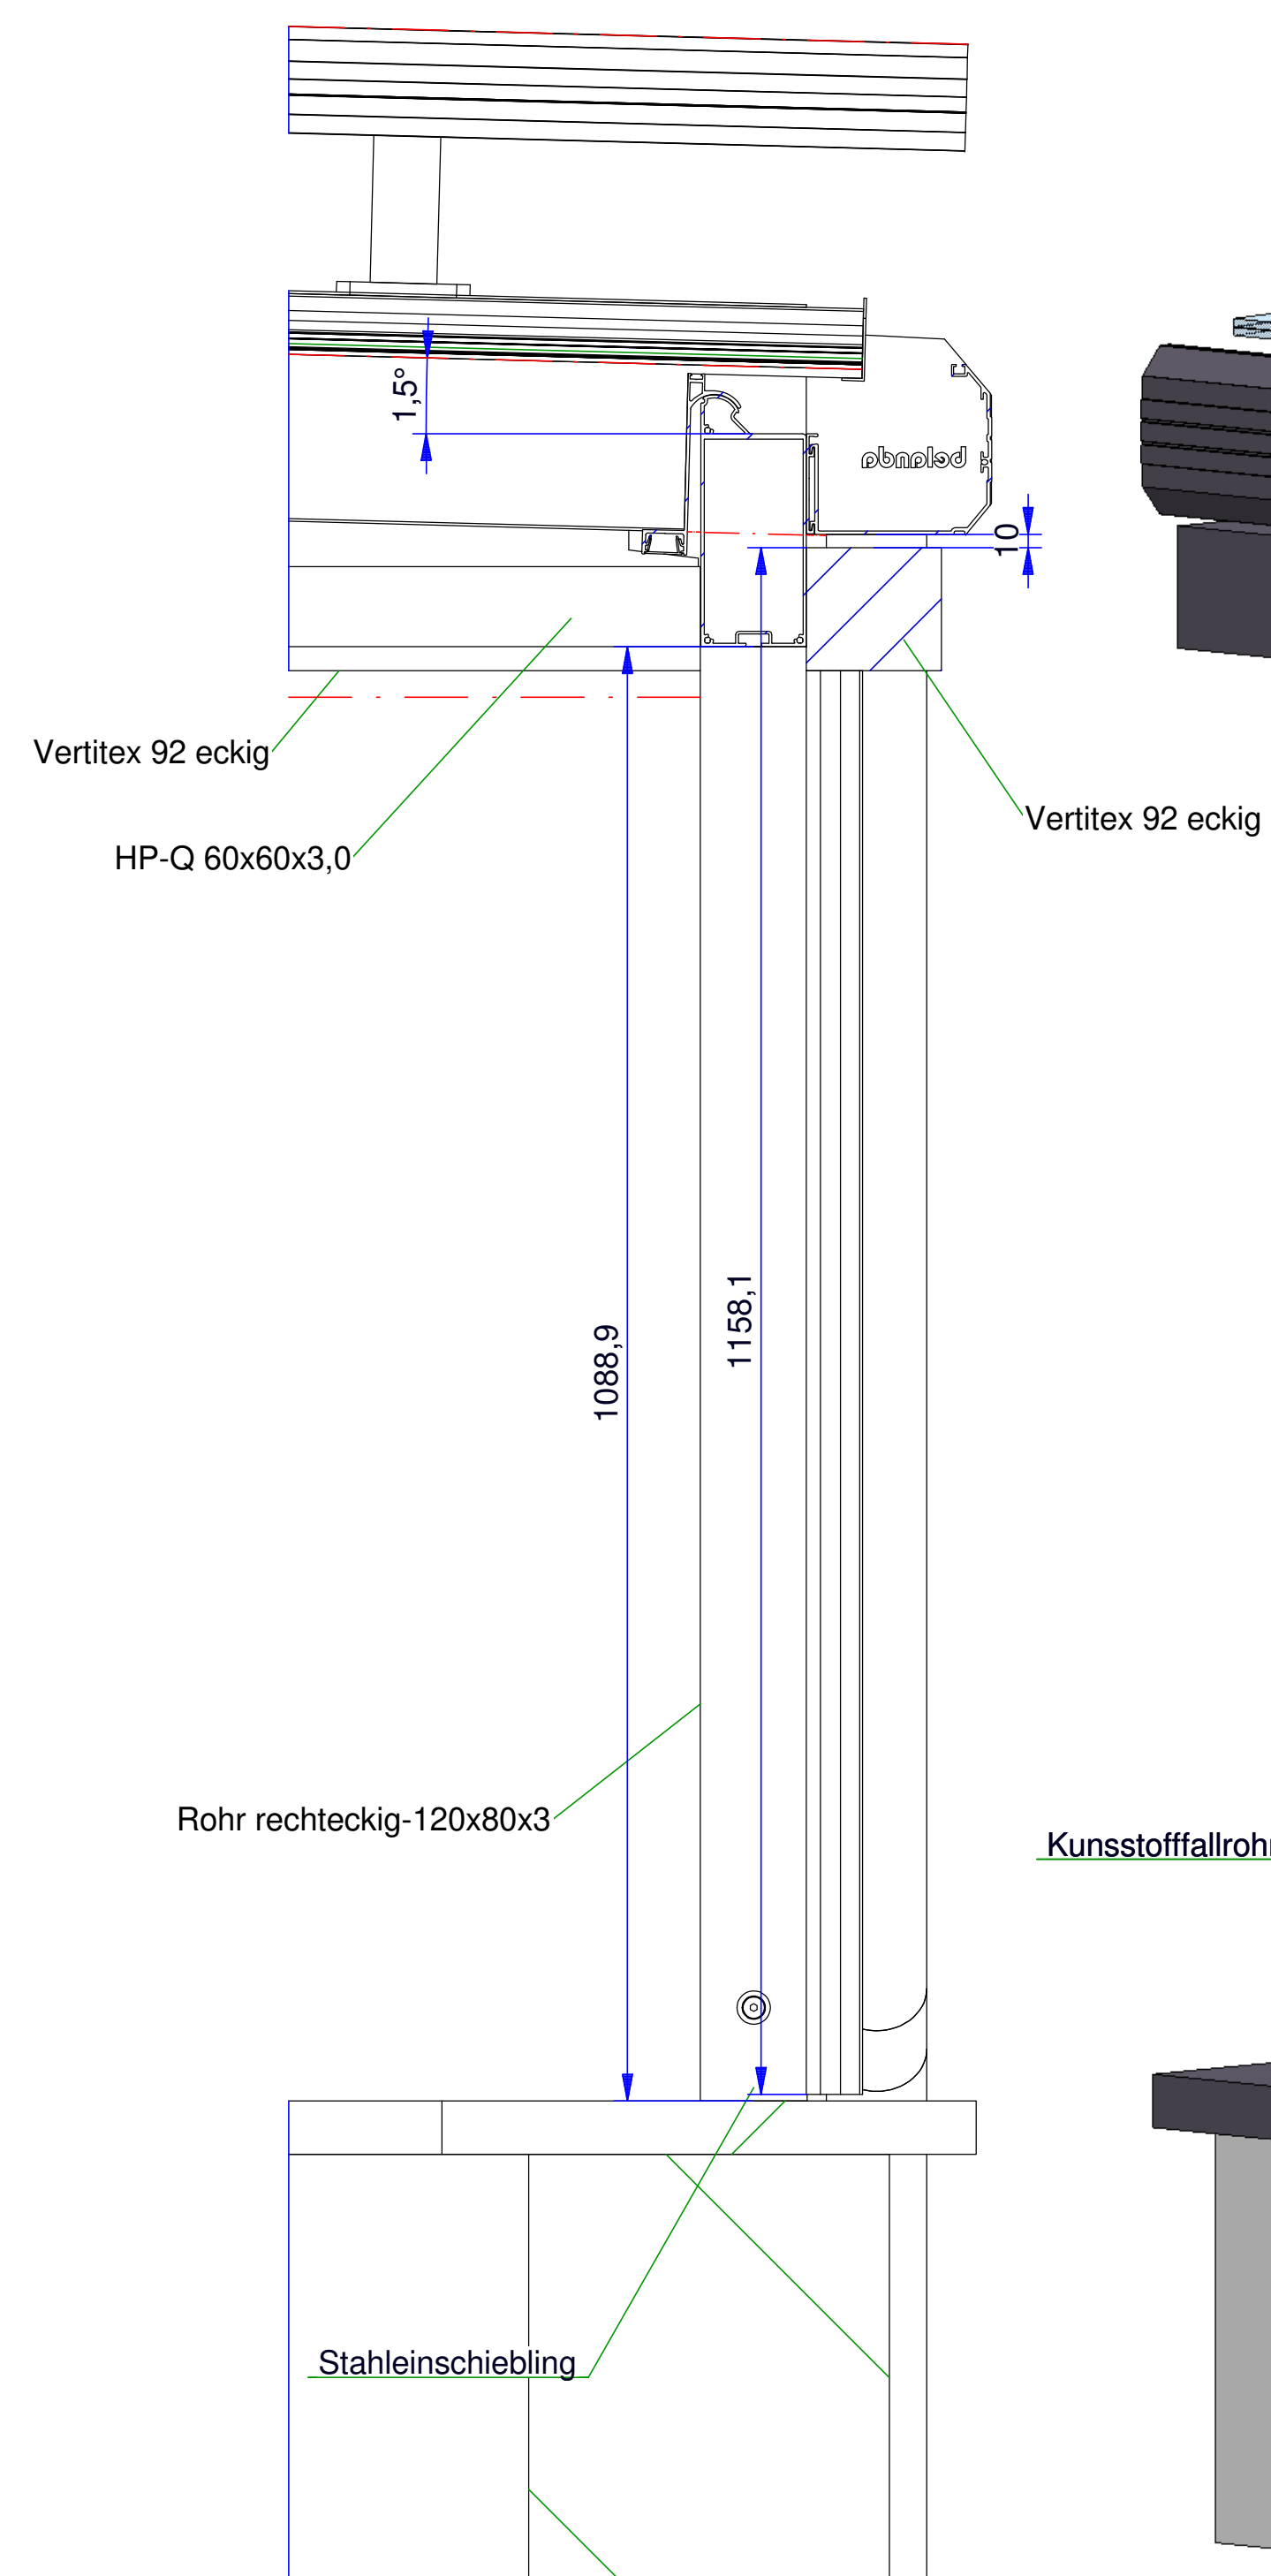


B-B-(1:5)

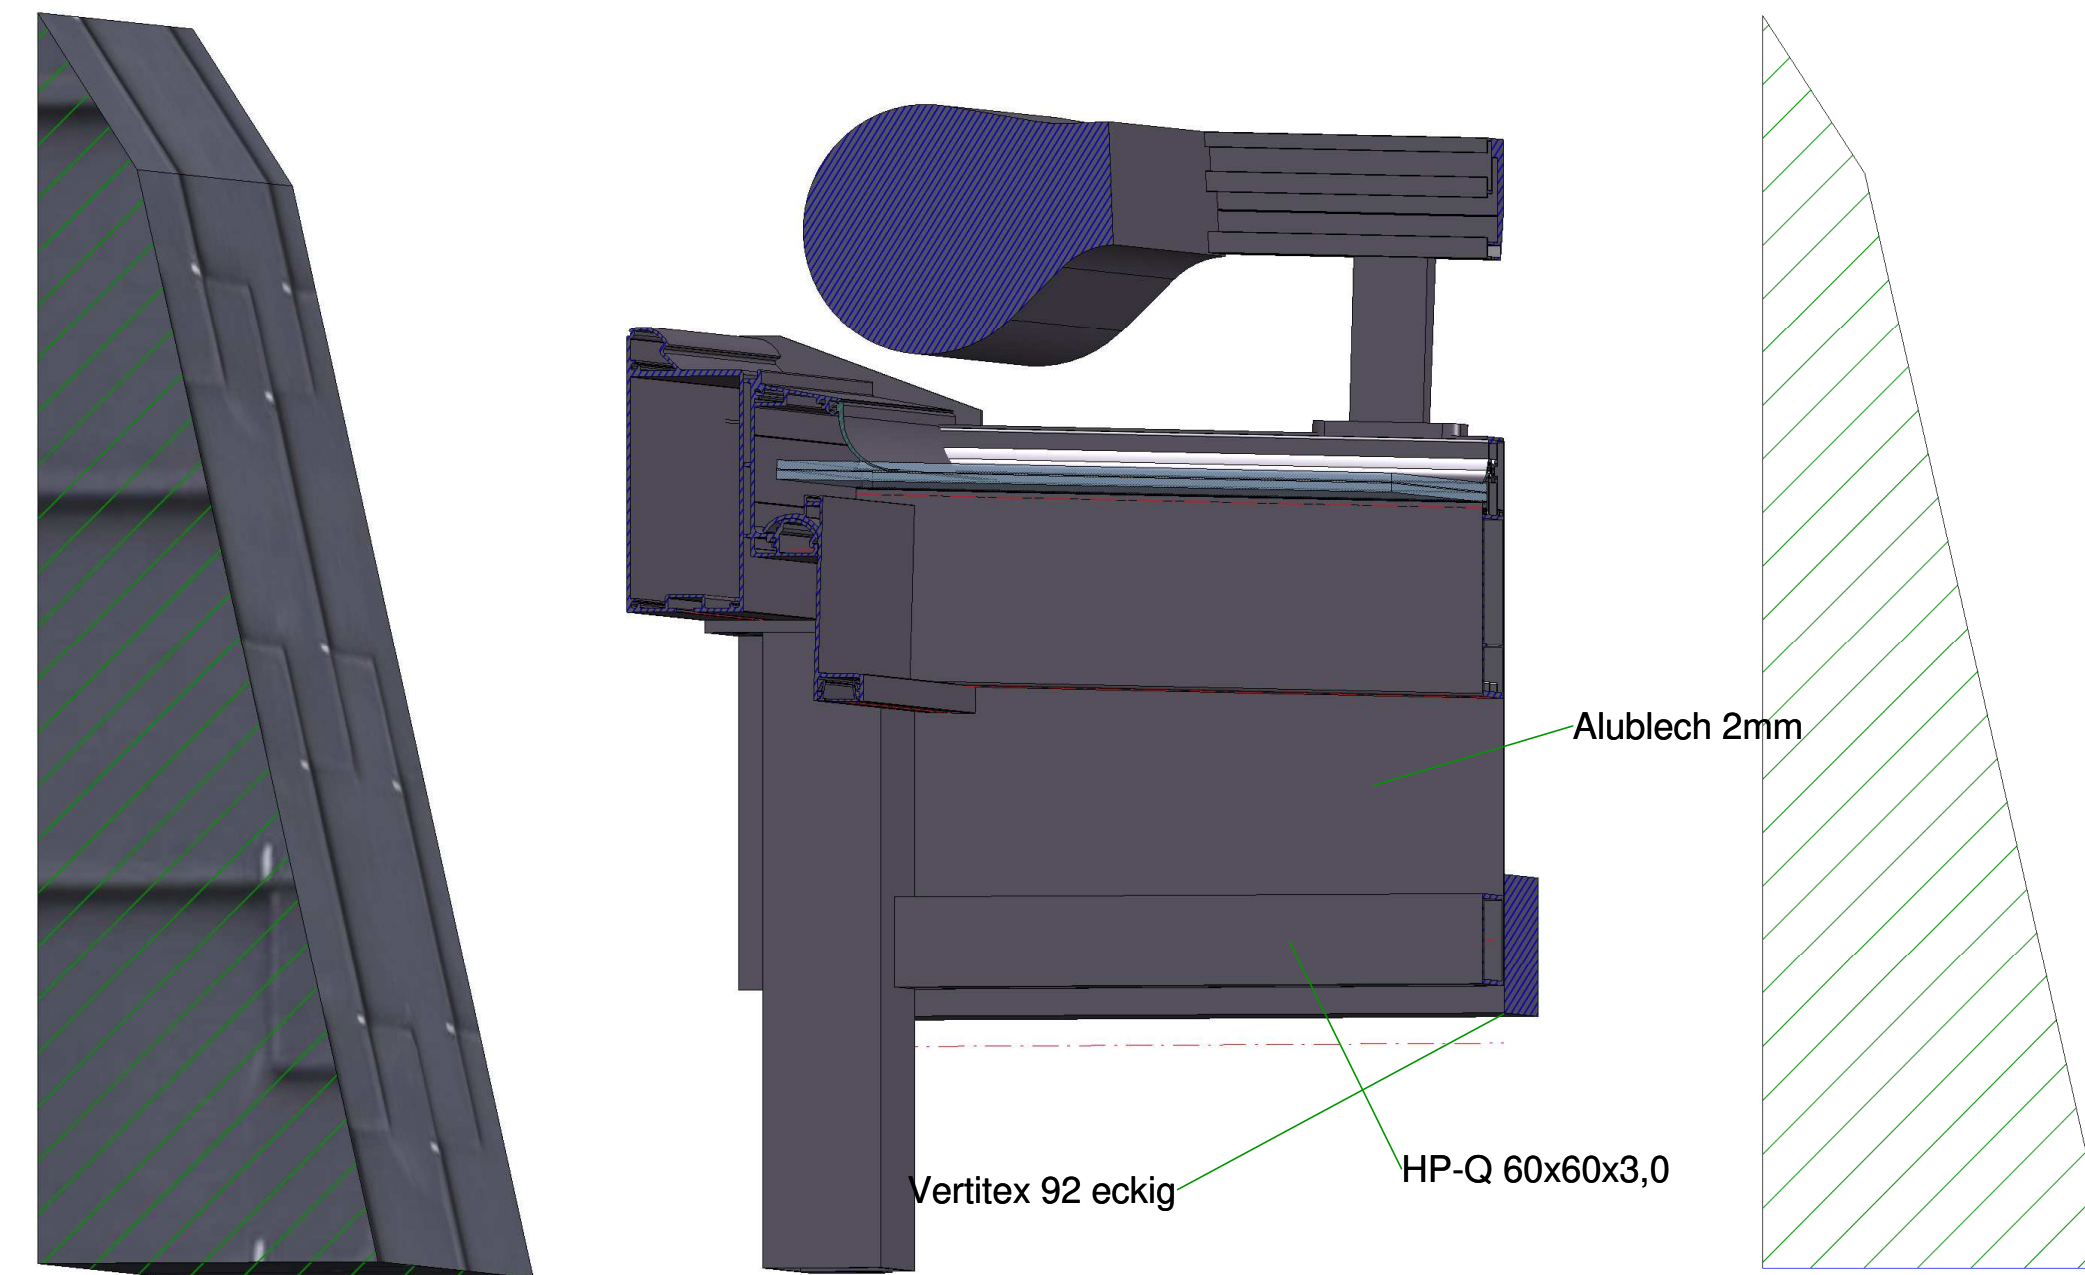


B-B-(1:5)

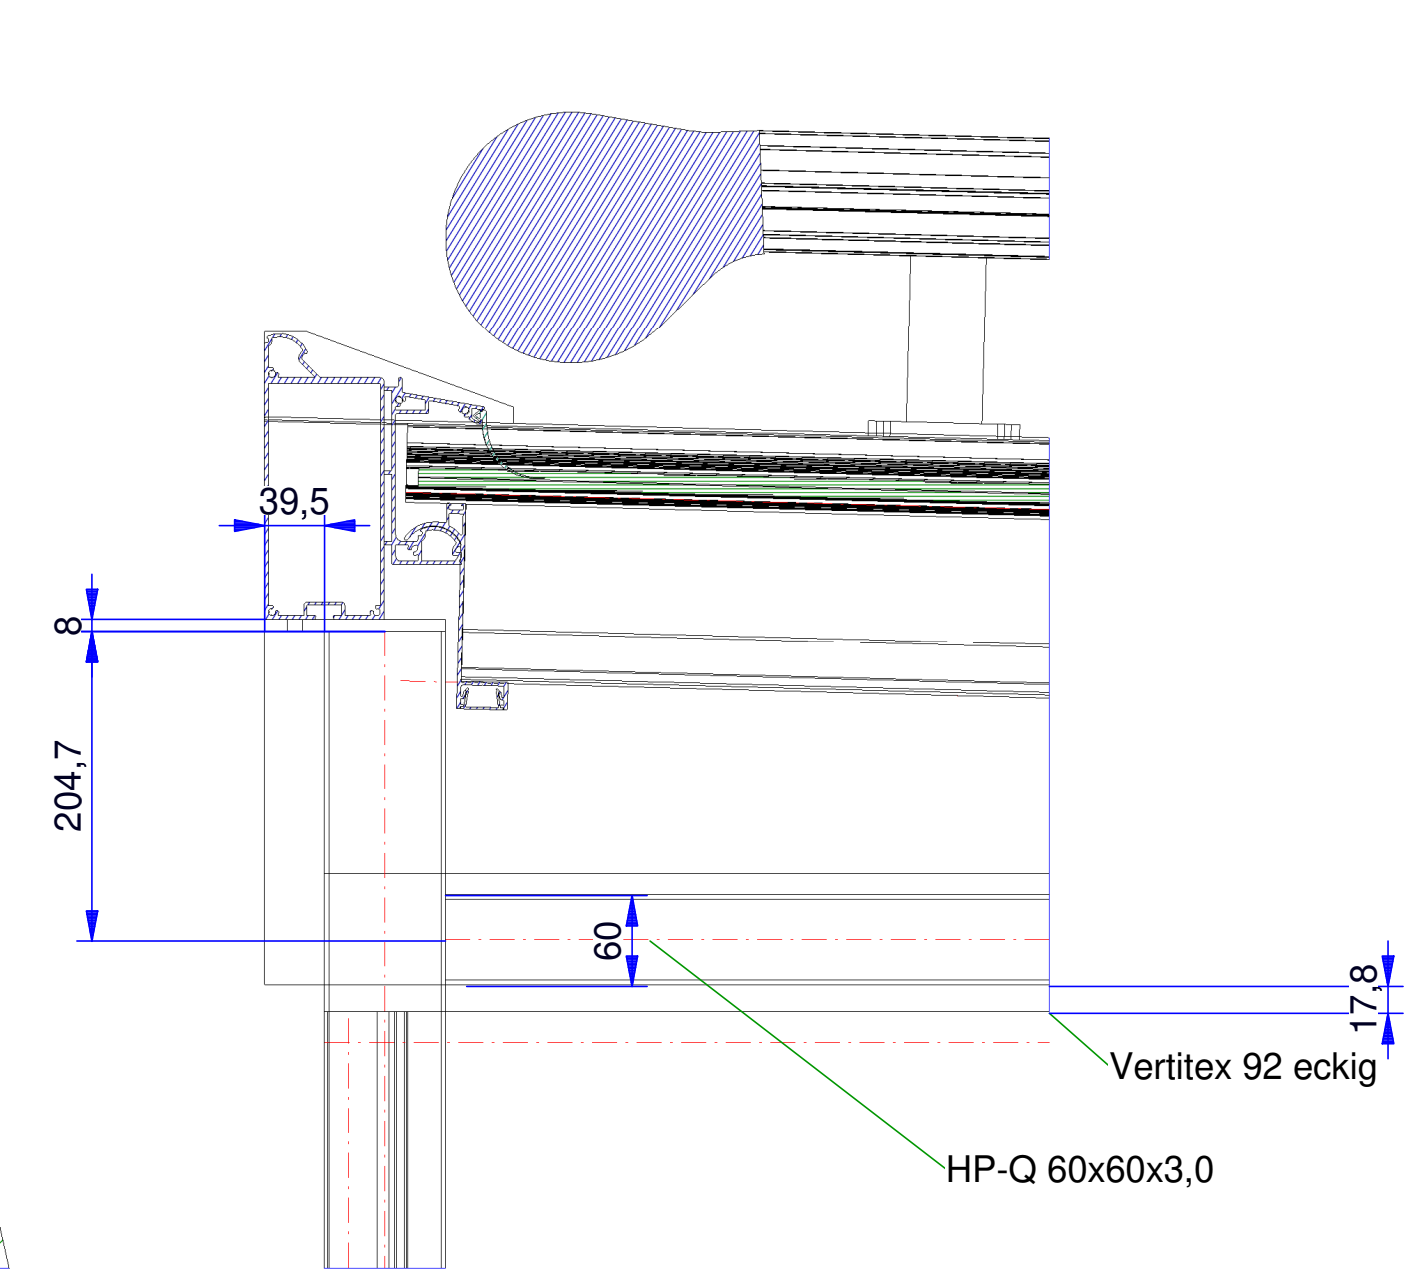


Kunststofffallrohr ø75

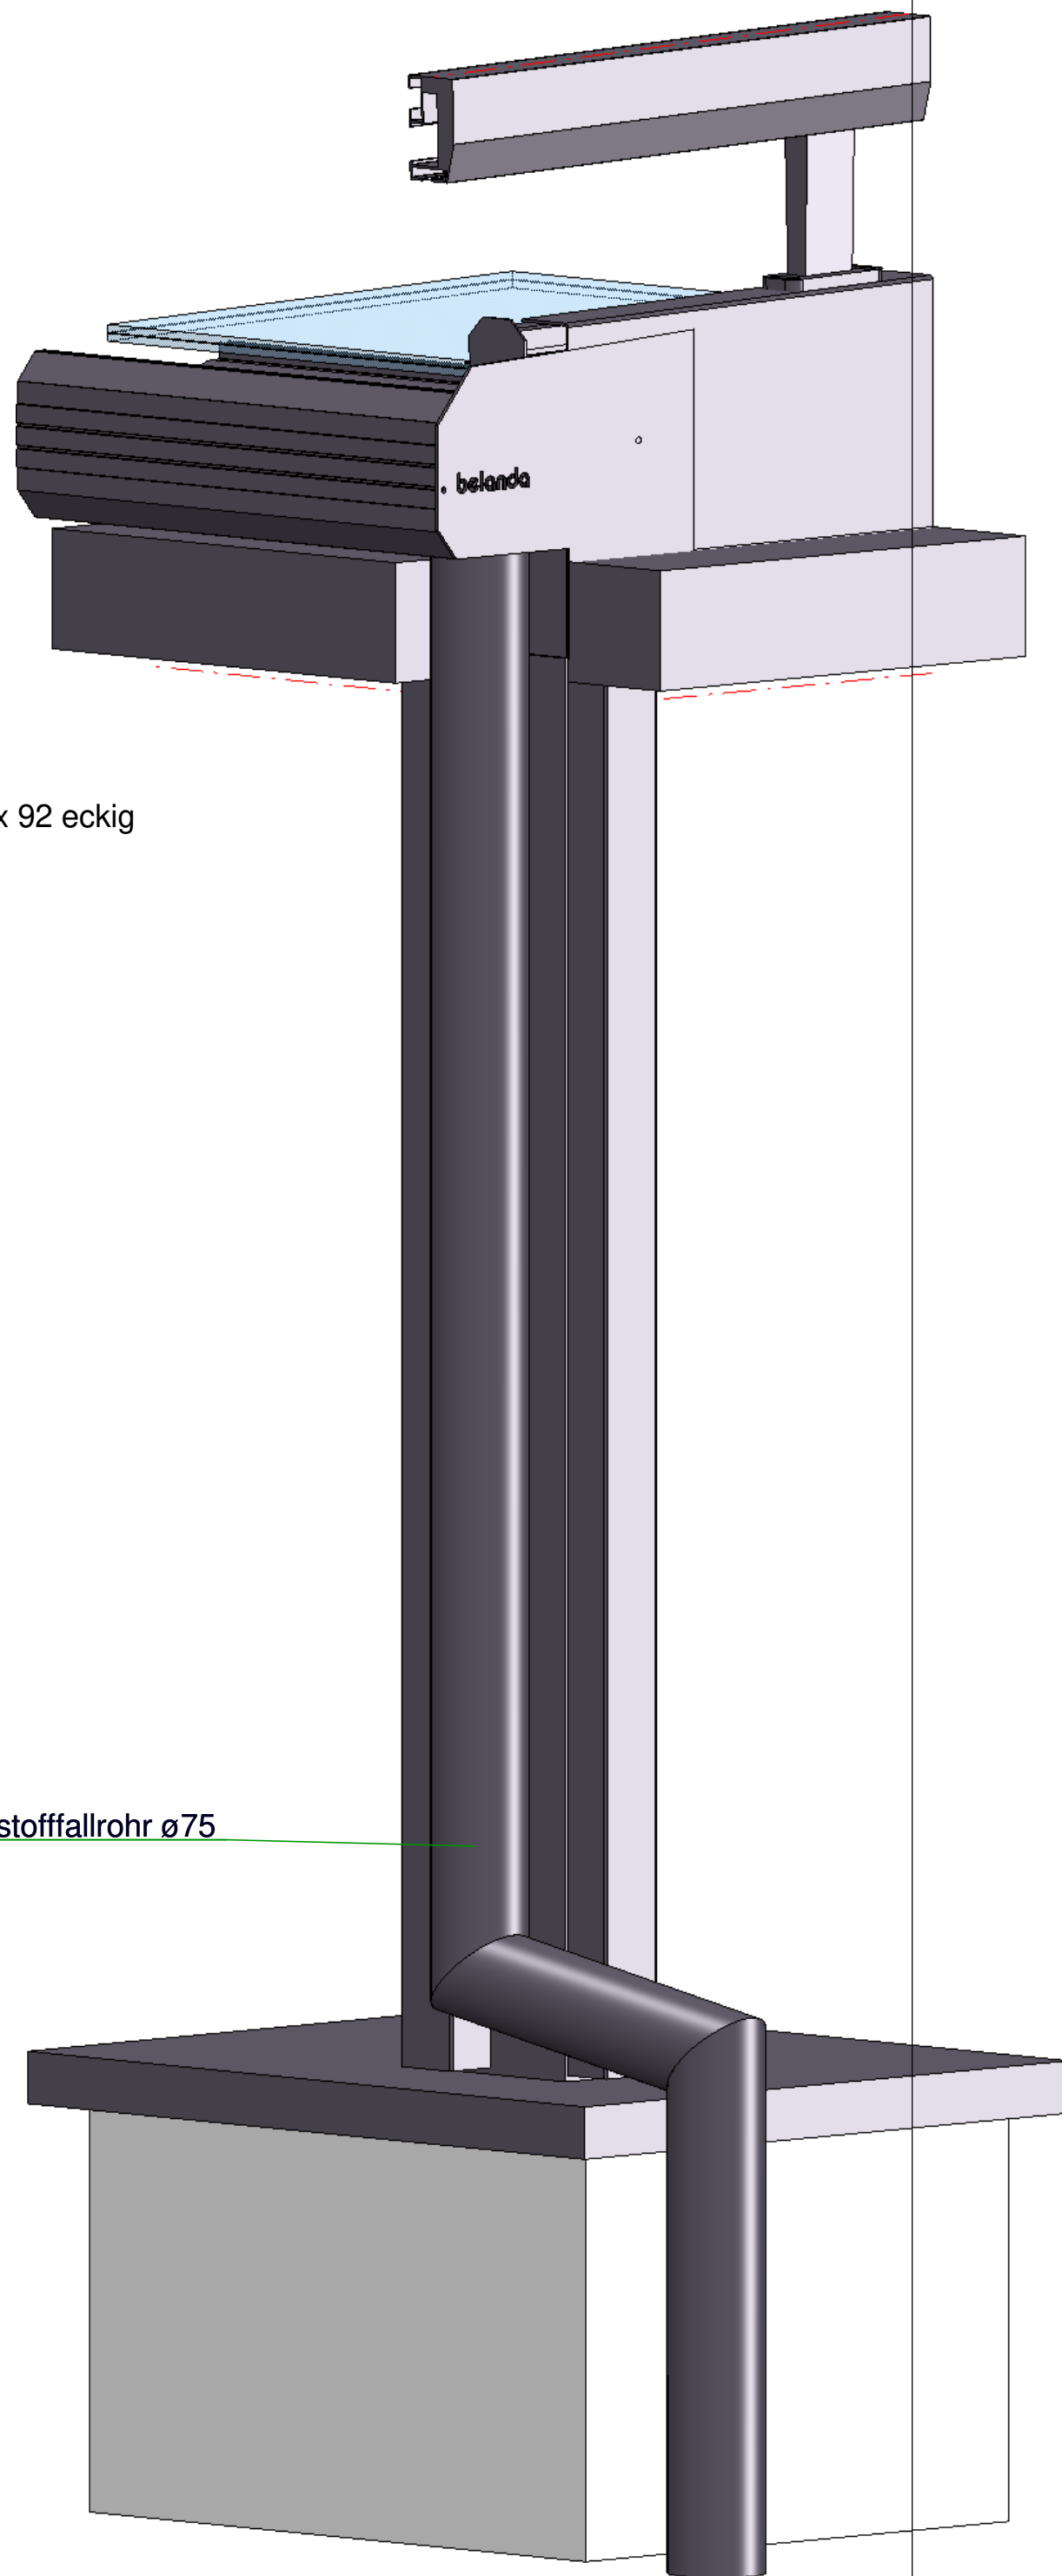

A-A-(1:5)

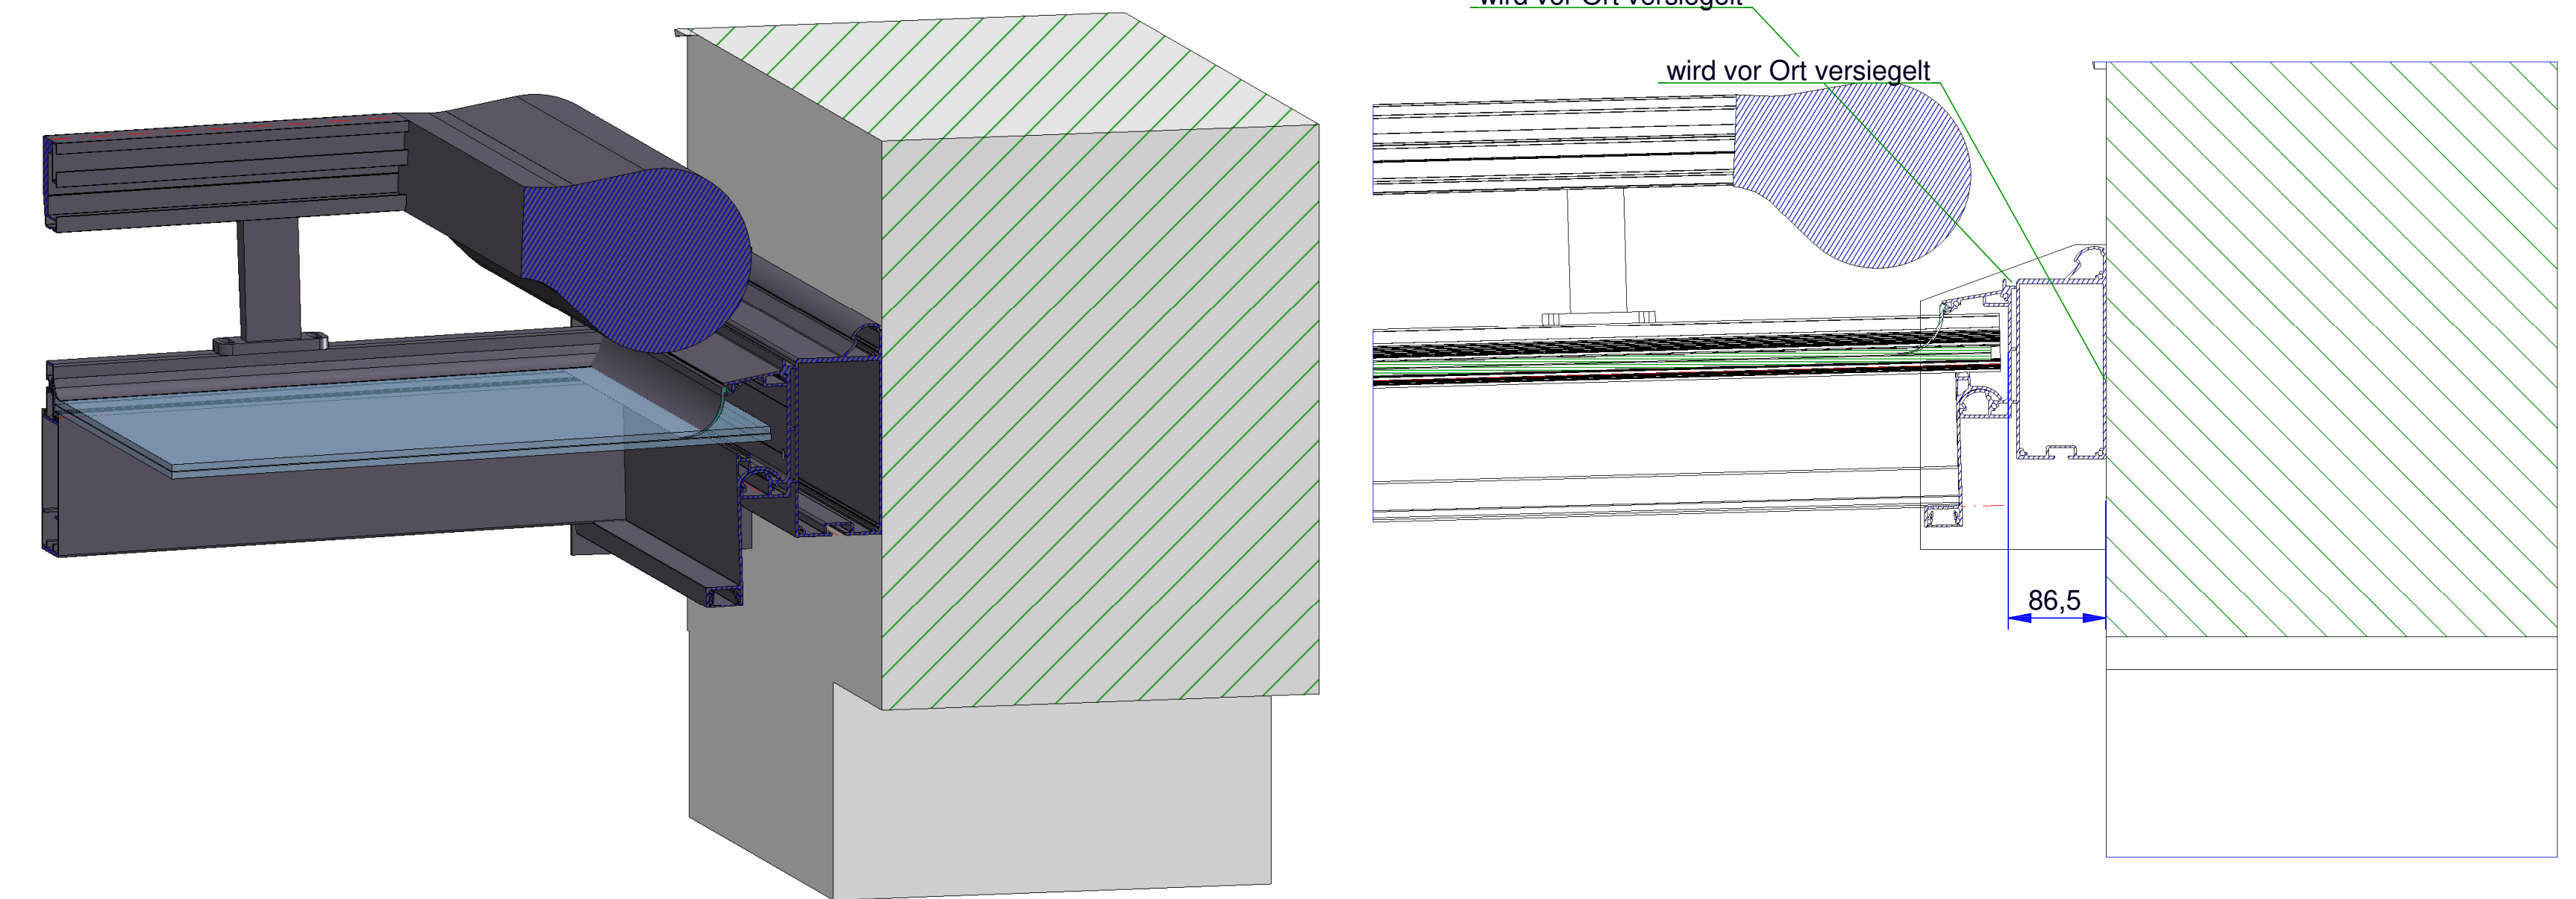

C-C-(1:5)

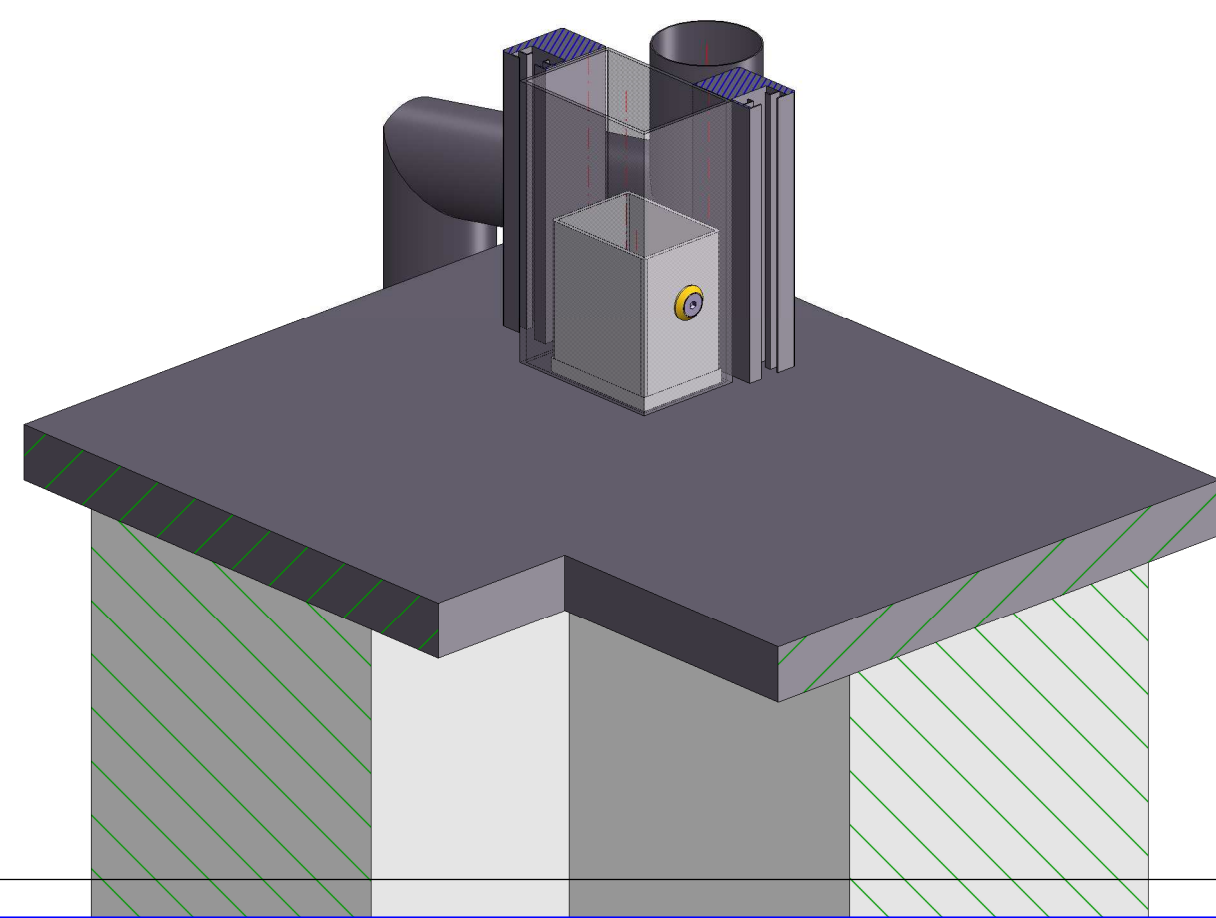

Stuck muss ausgeklinkt werden

				Datum		Name	
				Bearb.		Name	
				Gepr.		Name	
				Norm		Name	
				Maßstab:		1:5	
Zust.	Änderung	Datum	Name	Unterschrift		Blatt 1 / 1	
				Schnitte und Details			
				Balkonüberdachung			
				BV Max Mustermann			