


ΠΙΝΑΚΑΣ ΦΩΤΙΣΜΟΥ-ΑΕΡΙΣΜΟΥ		
ΕΜΒΑΔΟΝ ΧΩΡΟΥ (m2)	ΕΜΒΑΔΟΝ ΑΝΟΙΓΜΑΤΟΣ (m2)	ΕΛΕΓΧΟΣ
ΥΠΝΟΔΩΜΑΤΙΟ 1: 11,92	1,50	0.1*11,92=1,192 < 1,50
ΥΠΝΟΔΩΜΑΤΙΟ 2: 8,40	3,18	0.1*8,40=0,840 < 3,18

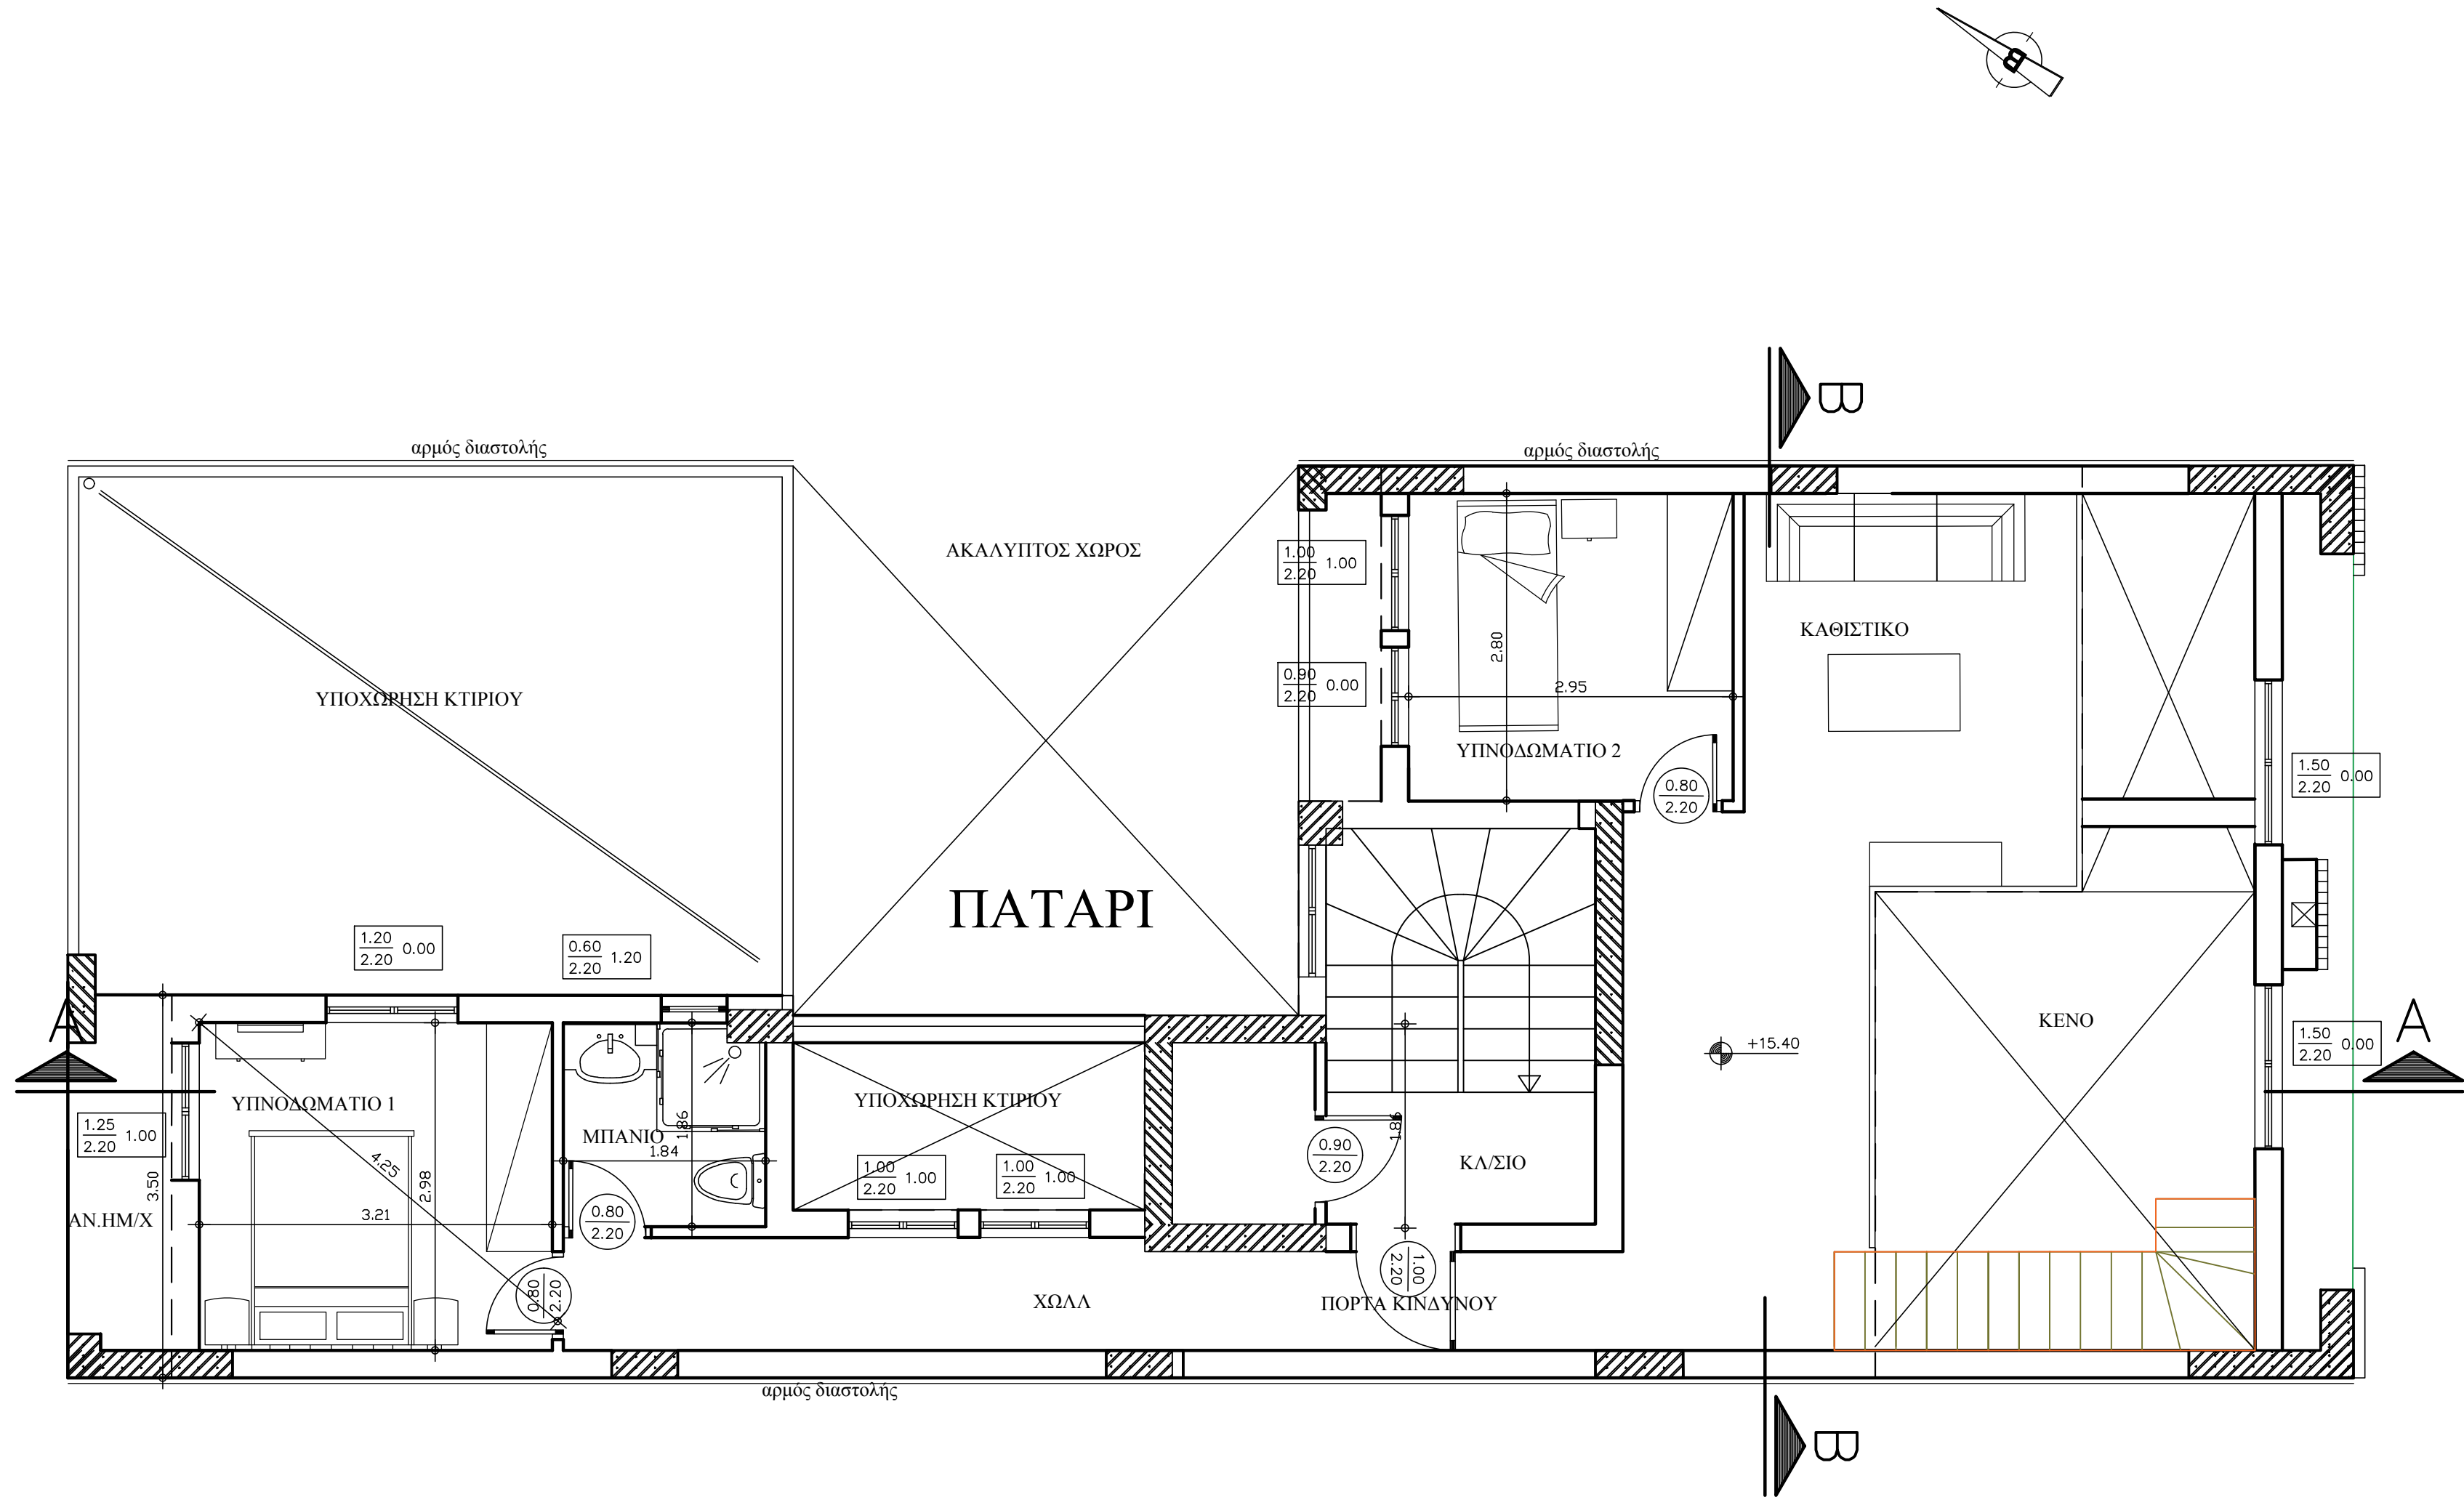

1.ΧΑΡΑΚΤΗΡΙΣΜΟΣ ΚΟΥΦΩΜΑΤΩΝ

ΕΞΩΤΕΡΙΚΑ

ΕΣΩΤΕΡΙΚΑ

ΑΝΟΙΓΜΑ
ΠΟΔΙΑ ΠΡΕΚΙ

ΑΝΟΙΓΜΑ
ΠΡΕΚΙ

*Τα ύψη πρεκιά και ποδιάς
παιρνονται από στάθμη δα-
πέδου μπετόν.

2. ΧΑΡΑΚΤΗΡΙΣΜΟΣ ΥΛΙΚΩΝ

ΚΟΙΝΗ ΟΠΤΟΠΛΙΝΘΟΔΟΜΗ

ΟΠΛΙΣΜΕΝΟ ΣΚΥΡΟΔΕΜΑ

ΟΡΑΤΗ ΟΠΤΟΠΛΙΝΘΟΔΟΜΗ

3. ΣΤΑΘΜΕΣ ΔΑΠΕΔΟΥ

ΣΤΑΘΜΗ 1

ΣΤΑΘΜΗ 2

*ΣΤΑΘΜΗ 1= τελική στάθμη δαπέδου
ΣΤΑΘΜΗ 2= στάθμη μπετόν

ΜΕΛΕΤΗΤΕΣ	ΝΑΝΝΟΣ ΧΡΗΣΤΟΣ	
ΤΕΧΝΙΚΟ ΓΡΑΦΕΙΟ	ΠΟΛΙΤΙΚΟΣ ΜΗΧΑΝΙΚΟΣ Τ.Ε.	ΑΓ. ΒΑΡΒΑΡΑΣ 11 ΠΑΛΟΥΚΙΑ ΣΑΛΑΜΙΝΑΣ ΤΗΛ. 210-4677110 , FAX 210-4677852
ΕΡΓΟ	ΑΝΑΘΕΩΡΗΣΗ ΤΗΣ ΥΠ.ΑΡ.547/97 Ο.Α. ΓΙΑ ΑΛΛΑΓΗ ΜΗΧΑΝΙΚΟΥ ΑΛΛΑΓΗ ΙΔΙΟΚΤΗΤΗ, ΠΡΟΣΘΗΚΗ ΚΑΘ'ΥΨΟΣ Γ.Δ. ΟΡΟΦΩΝ ΚΑΙ ΠΑΤΑΡΙΟΥ ΚΑΙ ΤΟΠΟΘΕΤΗΣΗ ΠΙΣΙΝΑΣ	
ΘΕΣΗ	ΚΟΝΤΟΠΕΥΚΟ-ΑΓ.ΠΑΡΑΣΚΕΥΗΣ ΟΔΟΣ ΠΑΠΑΡΗΓΟΠΟΥΛΟΥ(13-15)-ΟΤ:177	
ΕΡΓΟΔΟΤΗΣ	VERARNICO SERVICES LIMITED	
ΘΕΜΑ	ΚΑΤΟΨΗ ΠΑΤΑΡΙΟΥ	
ΑΡ. ΣΧΕΔΙΟΥ	A9	
ΗΜΕΡΟΜΗΝΙΑ	ΙΟΥΝΙΟΣ 22	
ΚΑΙΜΑΚΑ	1:50	
ΥΠΟΓΡΑΦΗ	ΣΦΡΑΓΙΔΑ	
ΝΑΝΝΟΣ ΧΡΗΣΤΟΣ ΠΟΛΙΤΙΚΟΣ ΜΗΧΑΝΙΚΟΣ Τ.Ε. Α.Μ. ΕΞΕΤ. 42364-Α.Μ ΤΕΕ 17568 ΑΓ. ΒΑΡΒΑΡΑΣ 11 ΣΑΛΑΜΙΝΑΣ 18903 Α.Φ.Μ. 999479790 Ο.Υ.Ε. ΠΕΡΙΔΙΑ		