




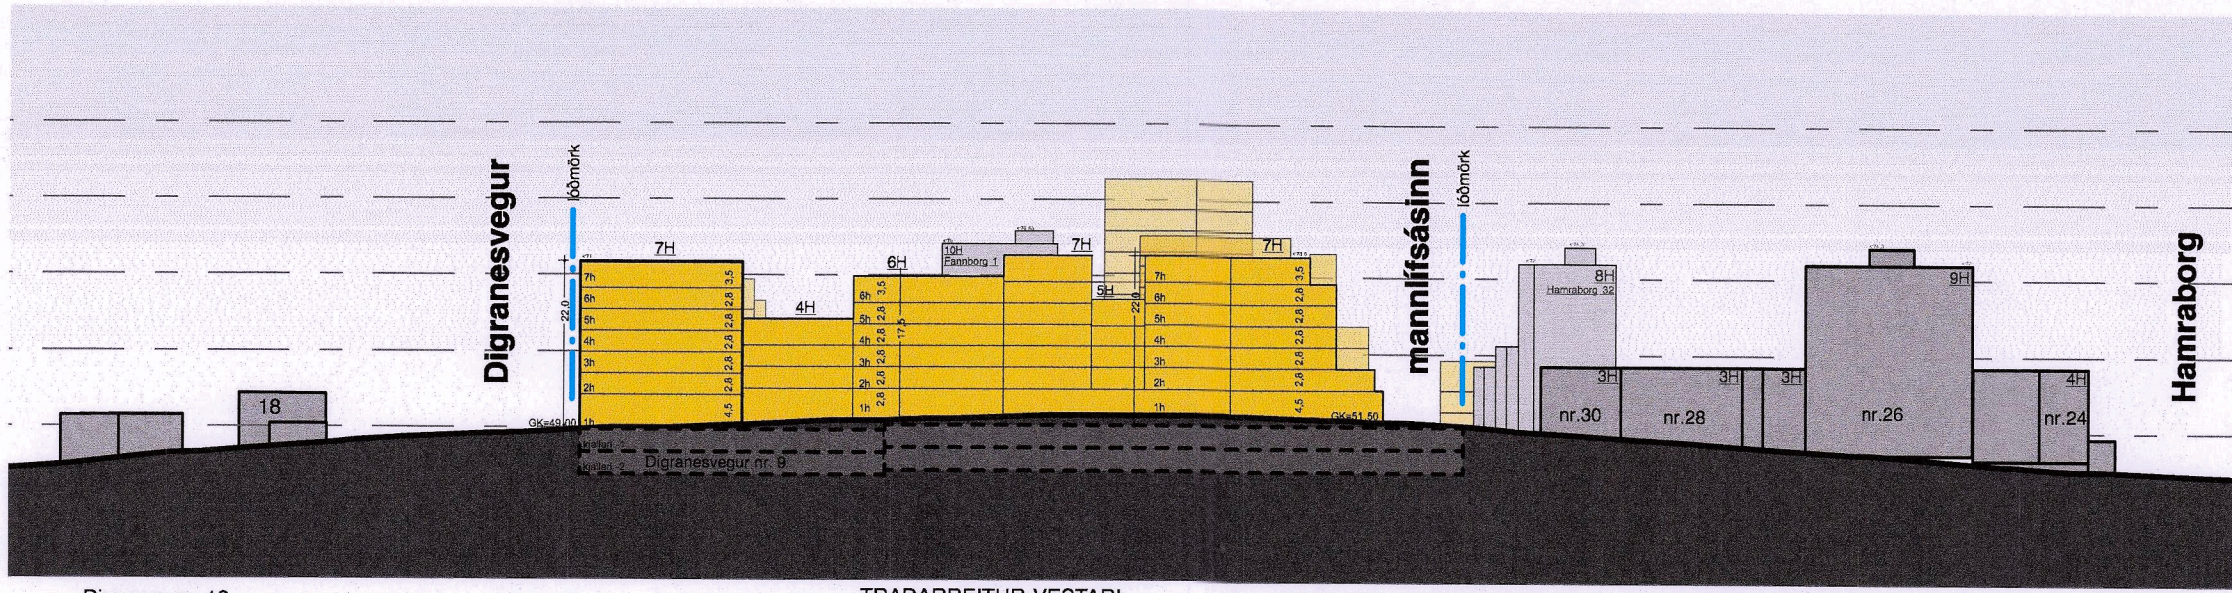


SKILMÁLASNEIÐING A-A
VALLARTRÖÐ

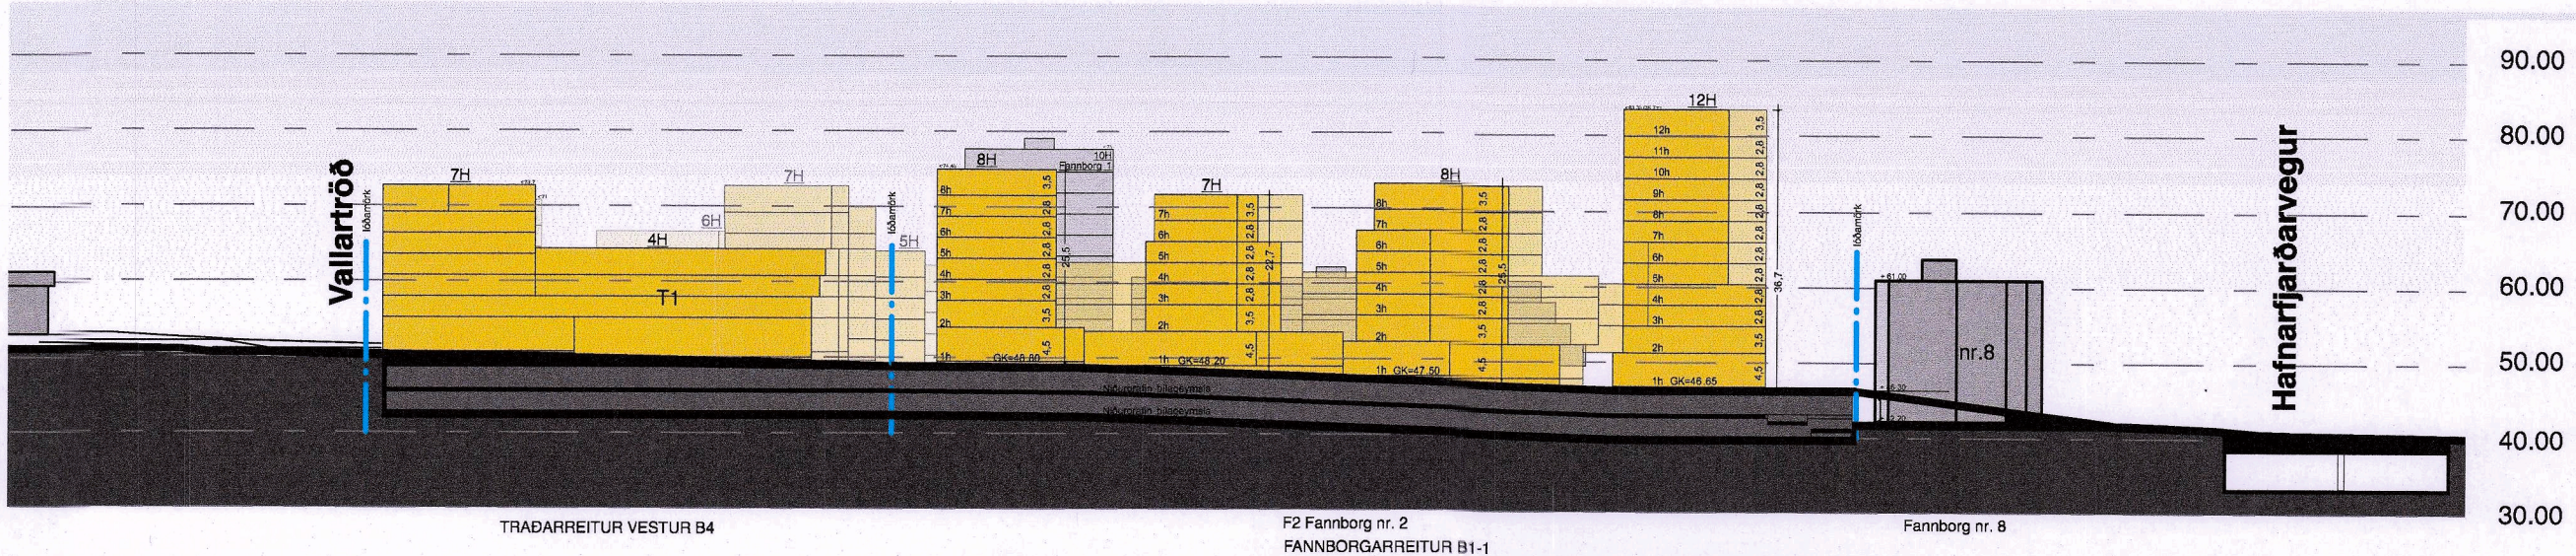

SKILMÁLASNEIÐING B-B
MANNLÍFSÁSINN

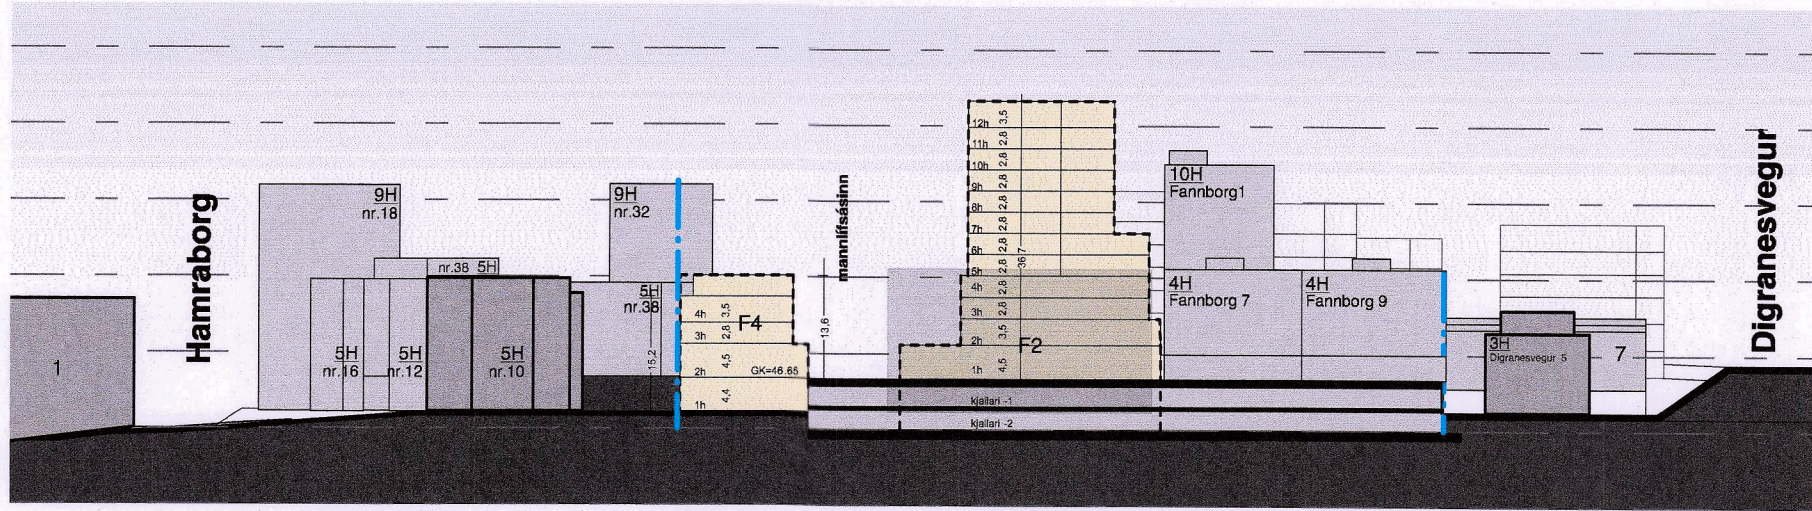

SKILMÁLASNEIÐING D-D
FANNBORG

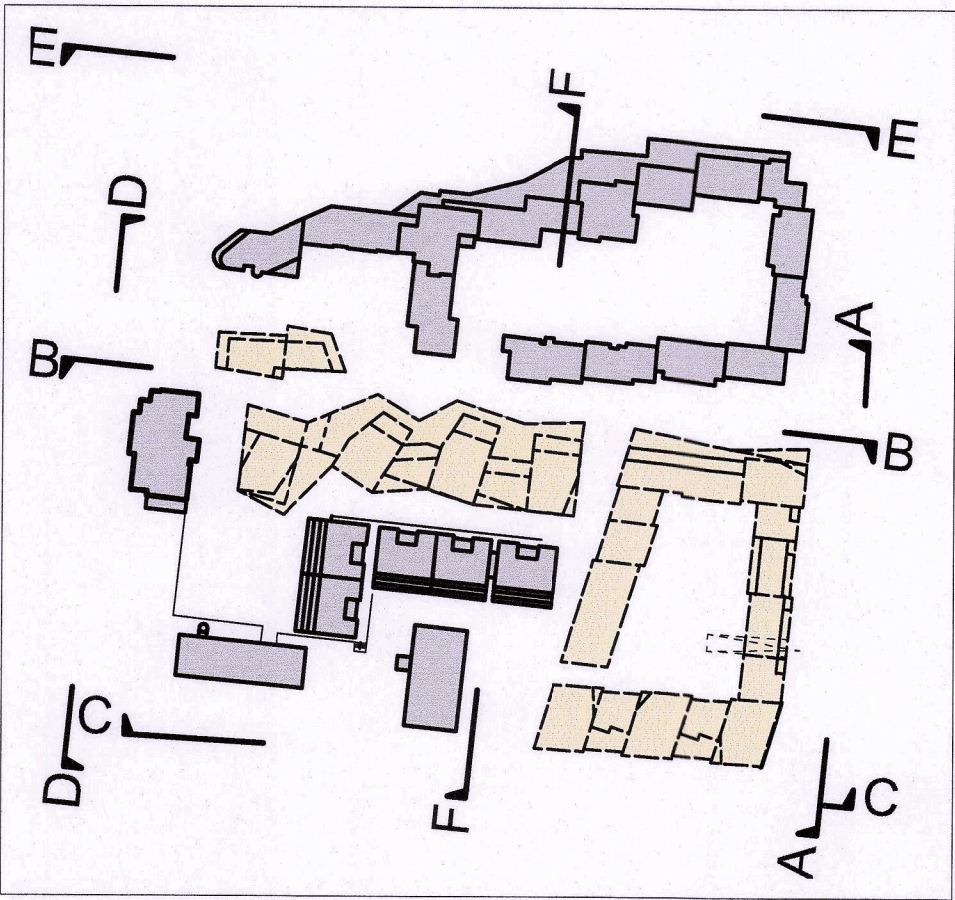


LYKILMYND




Útdráttur úr Aðalskipulagi Kópavogs 2012-2024

SKÝRINGAR / TÁKN:


- Lóðamörk nýrra lóða
- Nýr byggingarreitur
- Núverandi byggingar
- 2H Hæðir bygginga

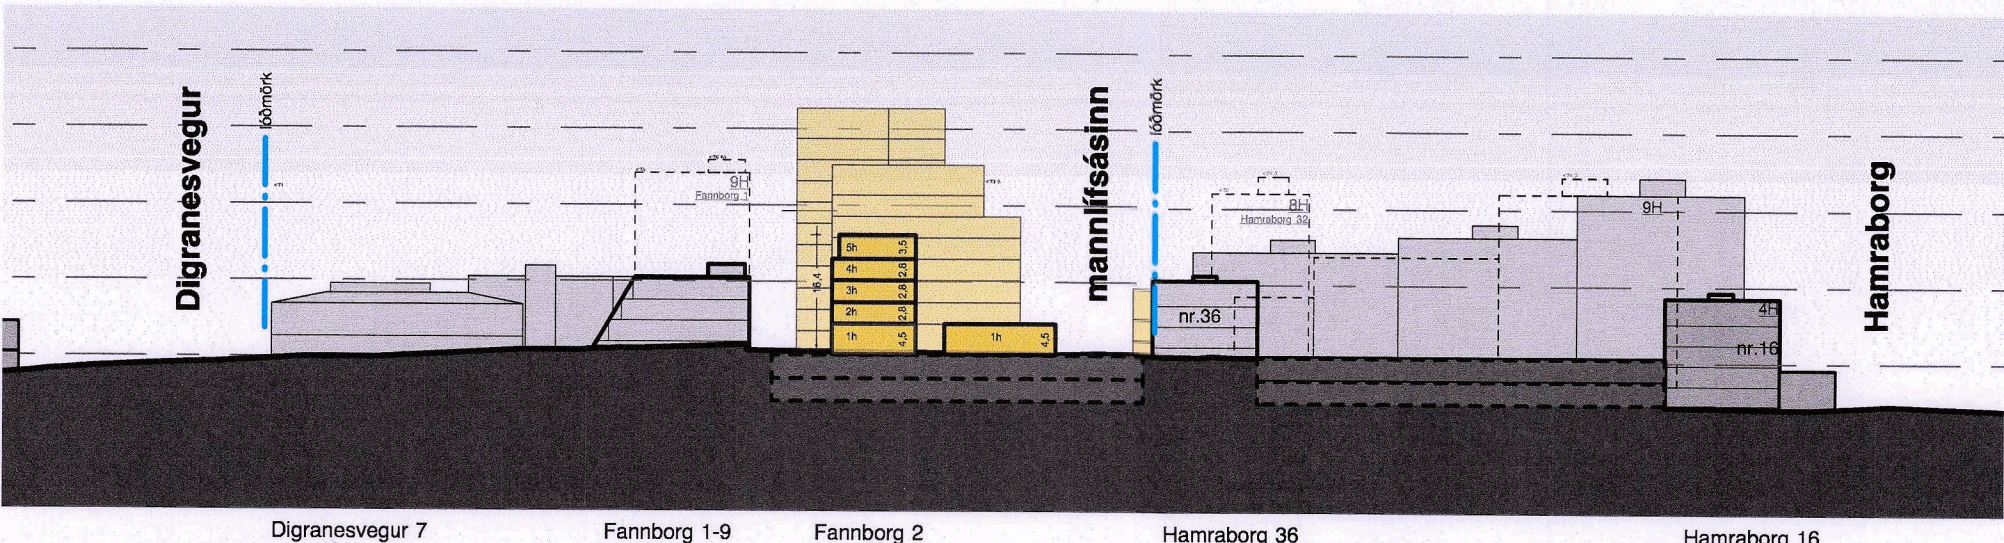

SKILMÁLASNEIÐING F-F

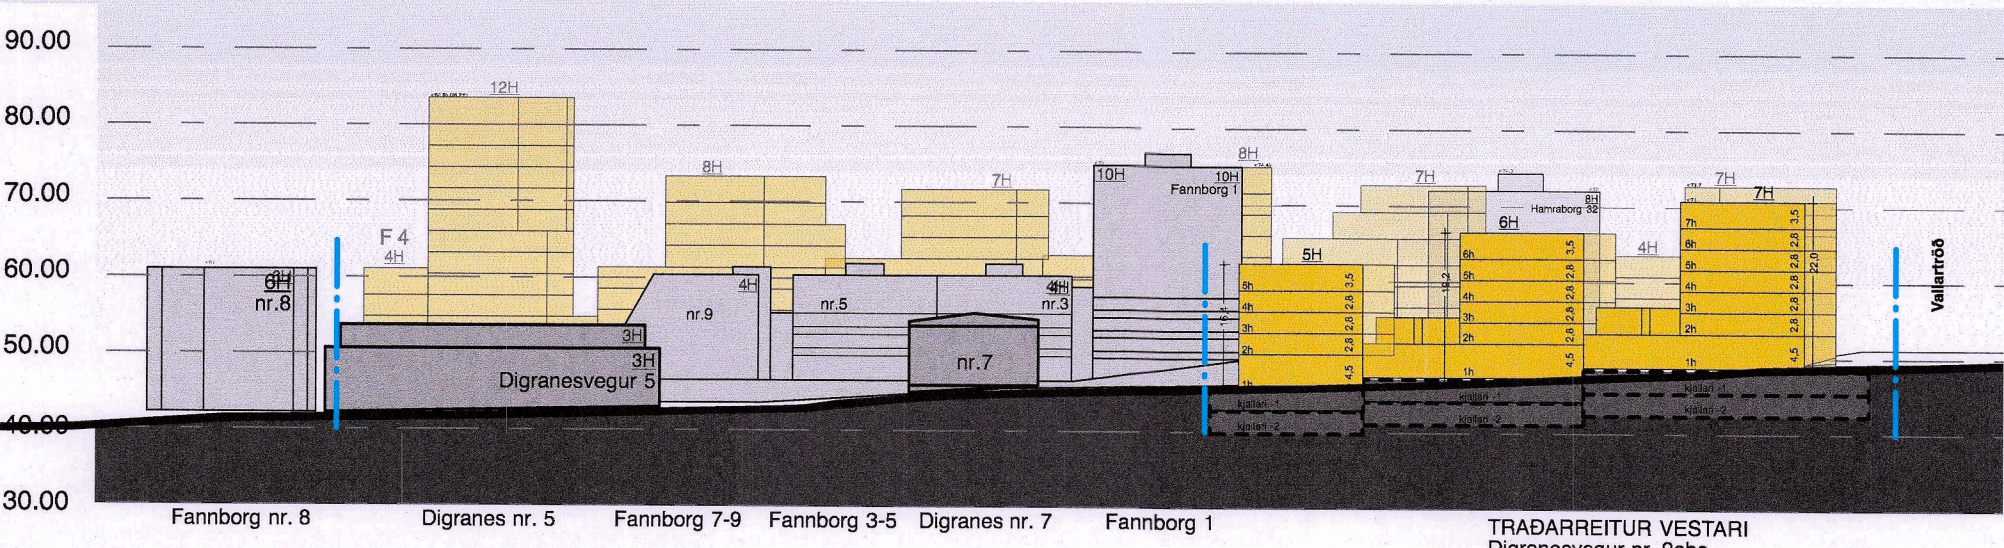

SKILMÁLASNEIÐING C-C
DIGRANESVEGUR

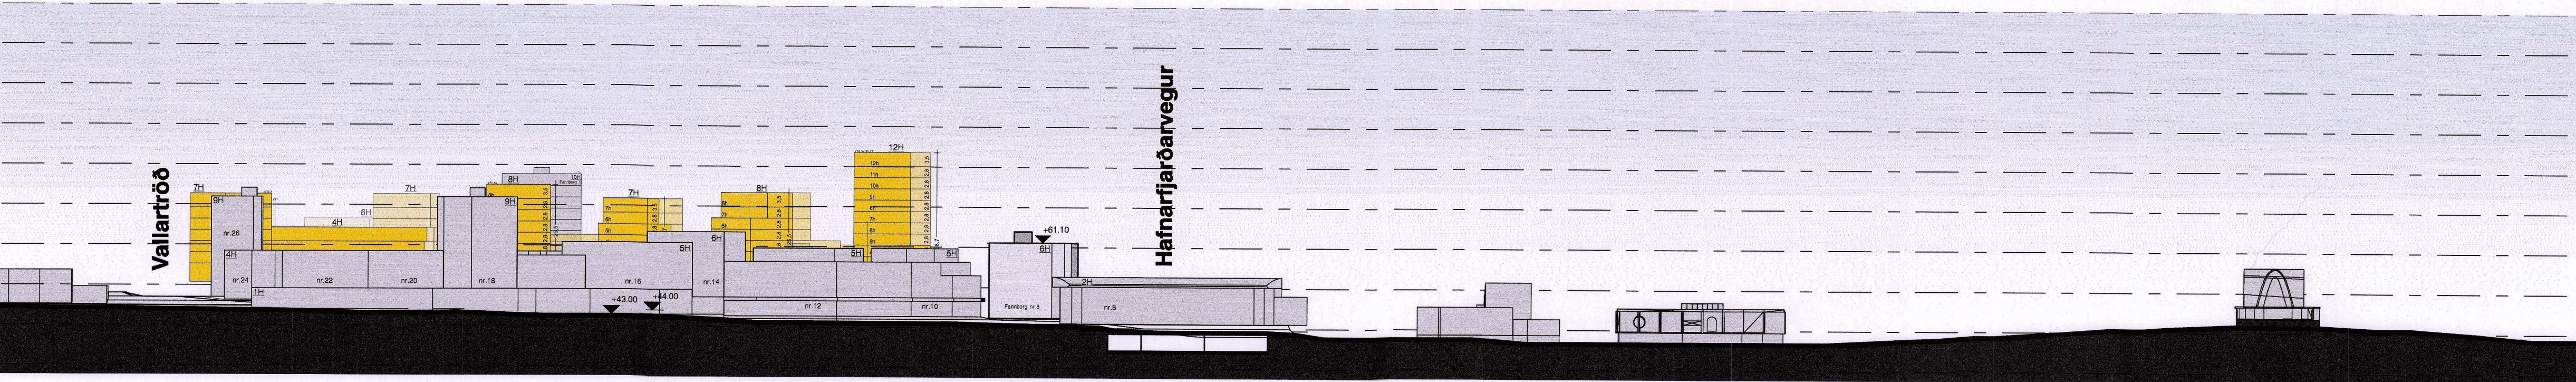

SNEIÐING E-E
HAMRABORG

Kópavogur 14. desember 2021
Auður D. Kristinsdóttir, skipulagsfulltrúi

3. desember 2021
Uppdráttur leiðréttur
15. september 2021
Uppdráttur breyttur

MIÐBÆR KÓPAVOGS
Reitir : B1-1, B4, B2
og B1-3
DEILISKIPULAG

Skurðmyndir
VERKHLUT: DEILISKIPULAG
DAGS: 10.01.2020
SKV.: 1:1000 (A1)
PK ARKITEKTAR
Bráutarholt 4 105 Reykjavík
t: 580504-2880 s: 551 3050
www.pk.is pk@pk.is

Kópavogsbær