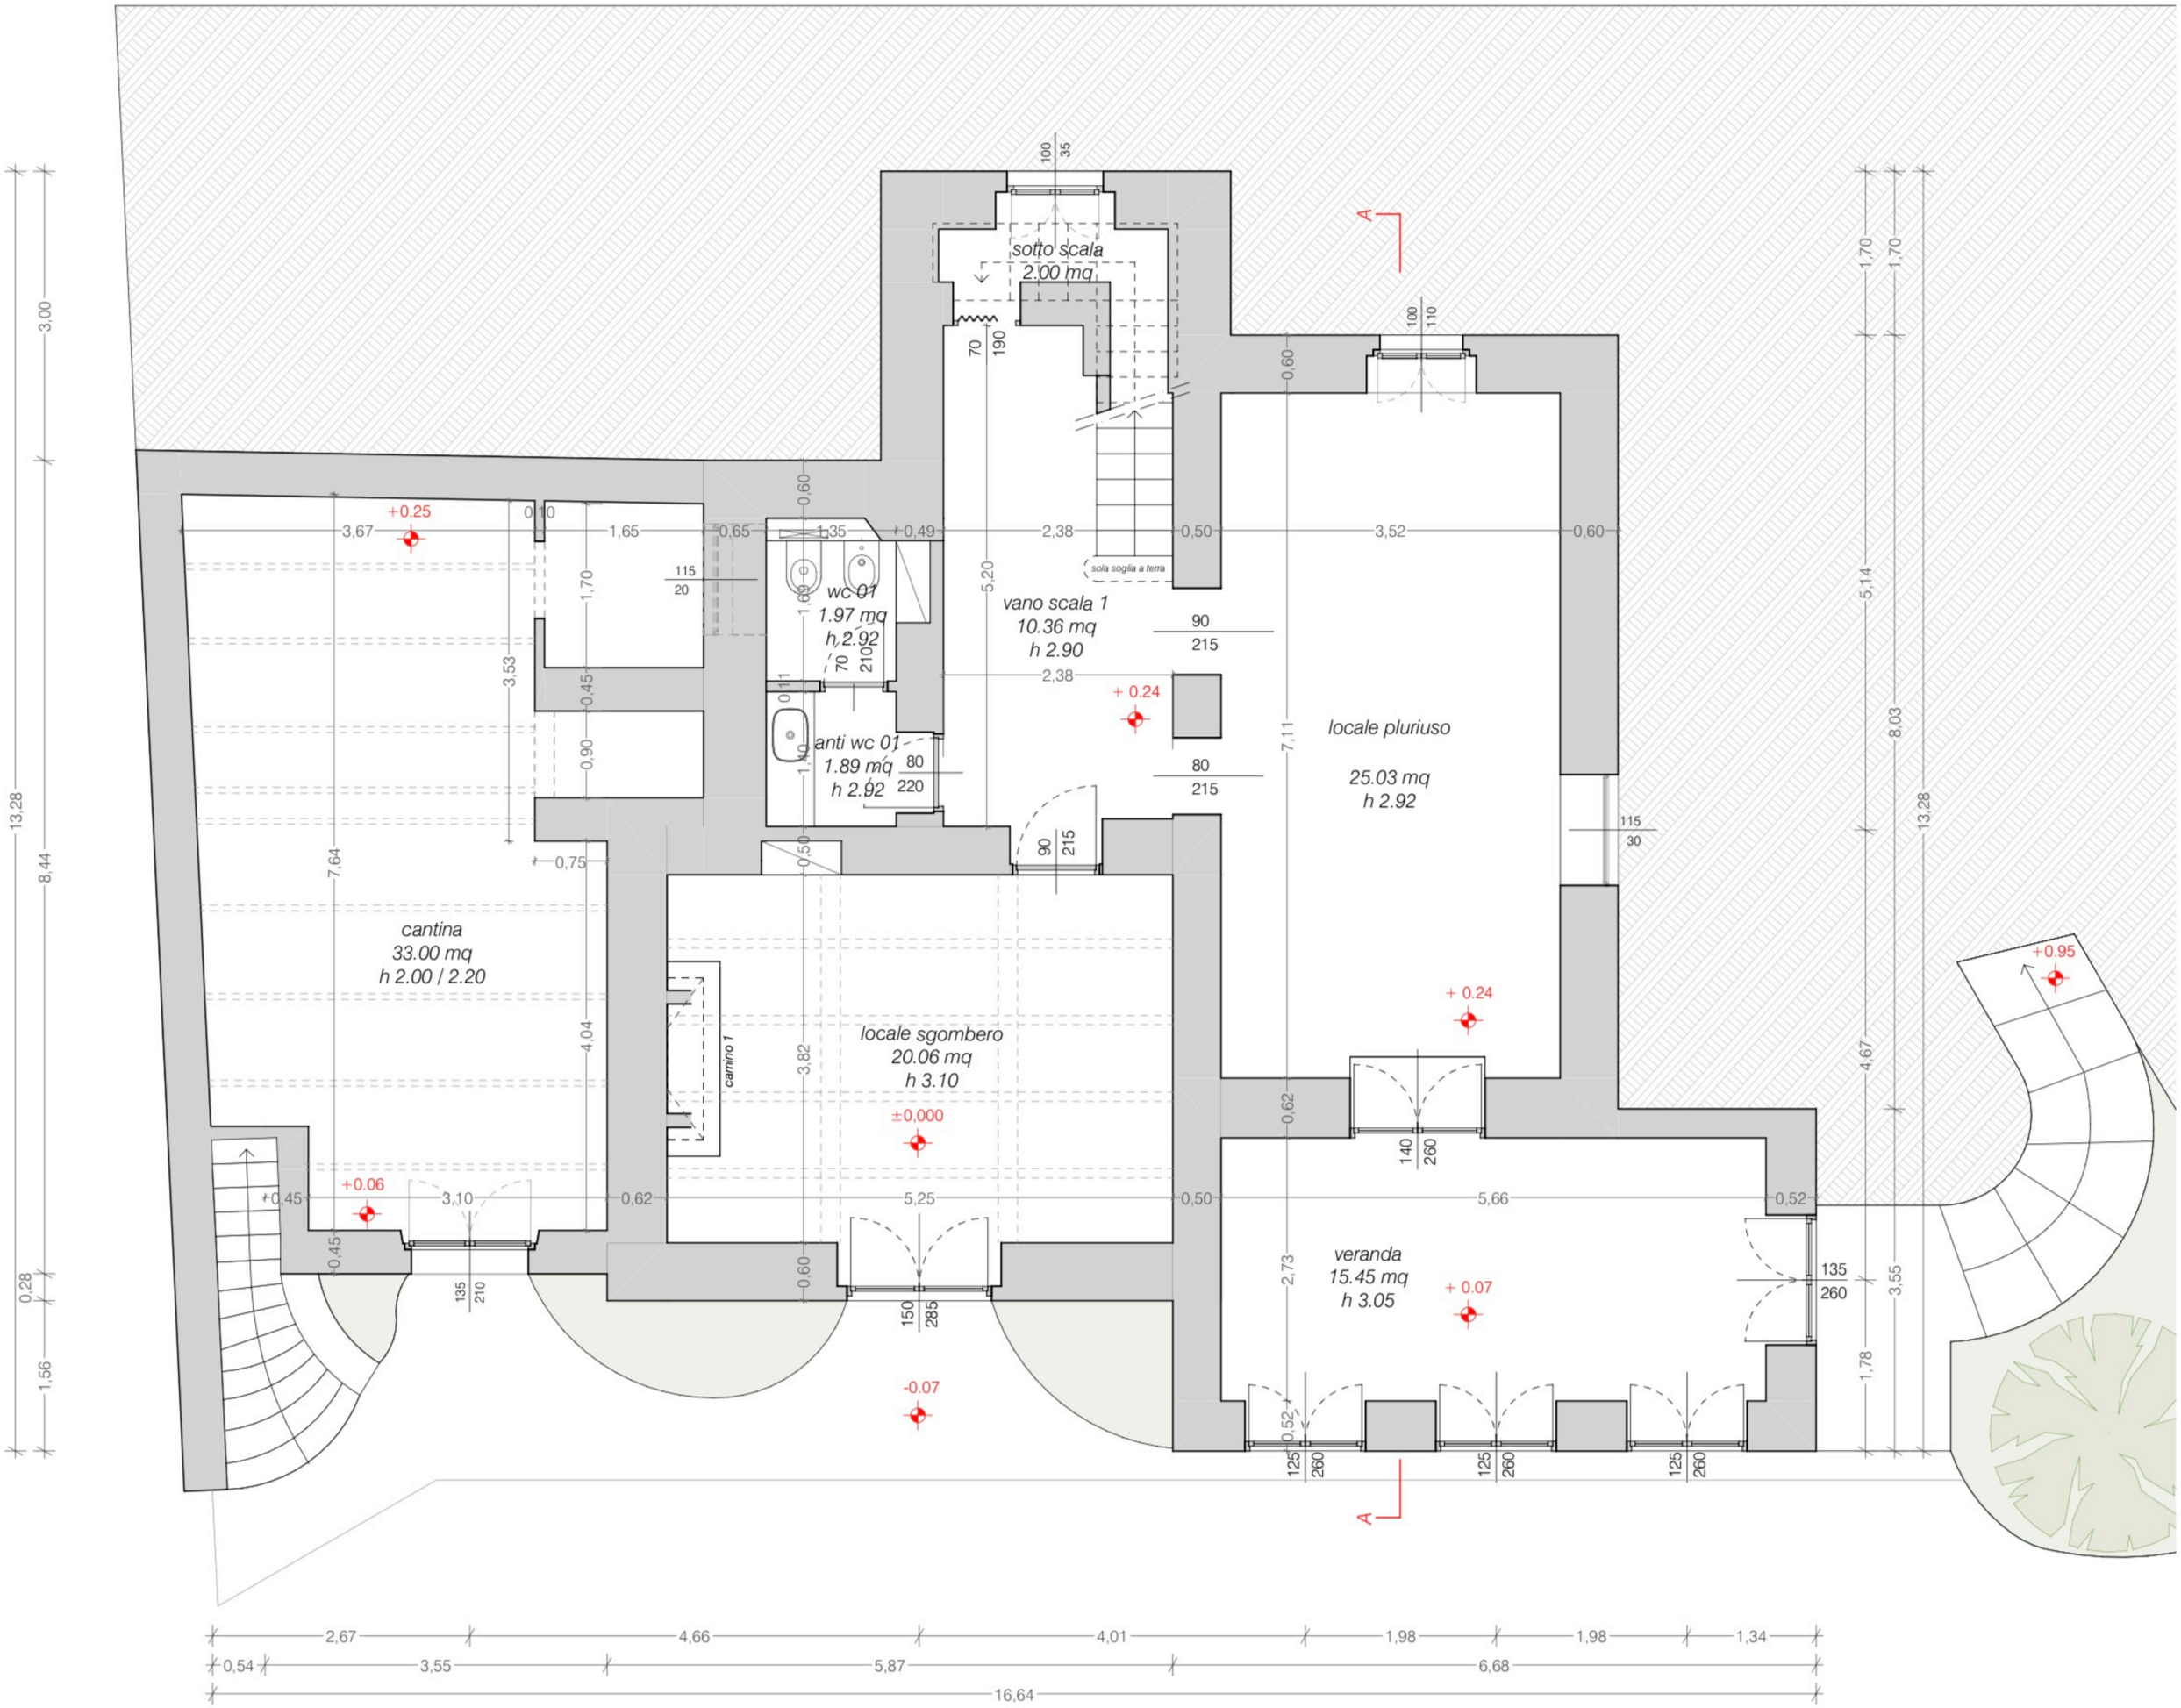

sotto scala
2.00 mq
vano scala 1
10.36 mq
h 2.90
sola soglia a terra
wc 01
1.97 mq
h 2.92
anti wc 01
1.89 mq
h 2.92
locale pluriuso
25.03 mq
h 2.92
cantina
33.00 mq
h 2.00 / 2.20
camino 1
locale sgombero
20.06 mq
h 3.10
veranda
15.45 mq
h 3.05
+0.25
+0.24
+0.24
+0.95
+0.06
±0,000
+0.07
-0.07
A
A
16,64