


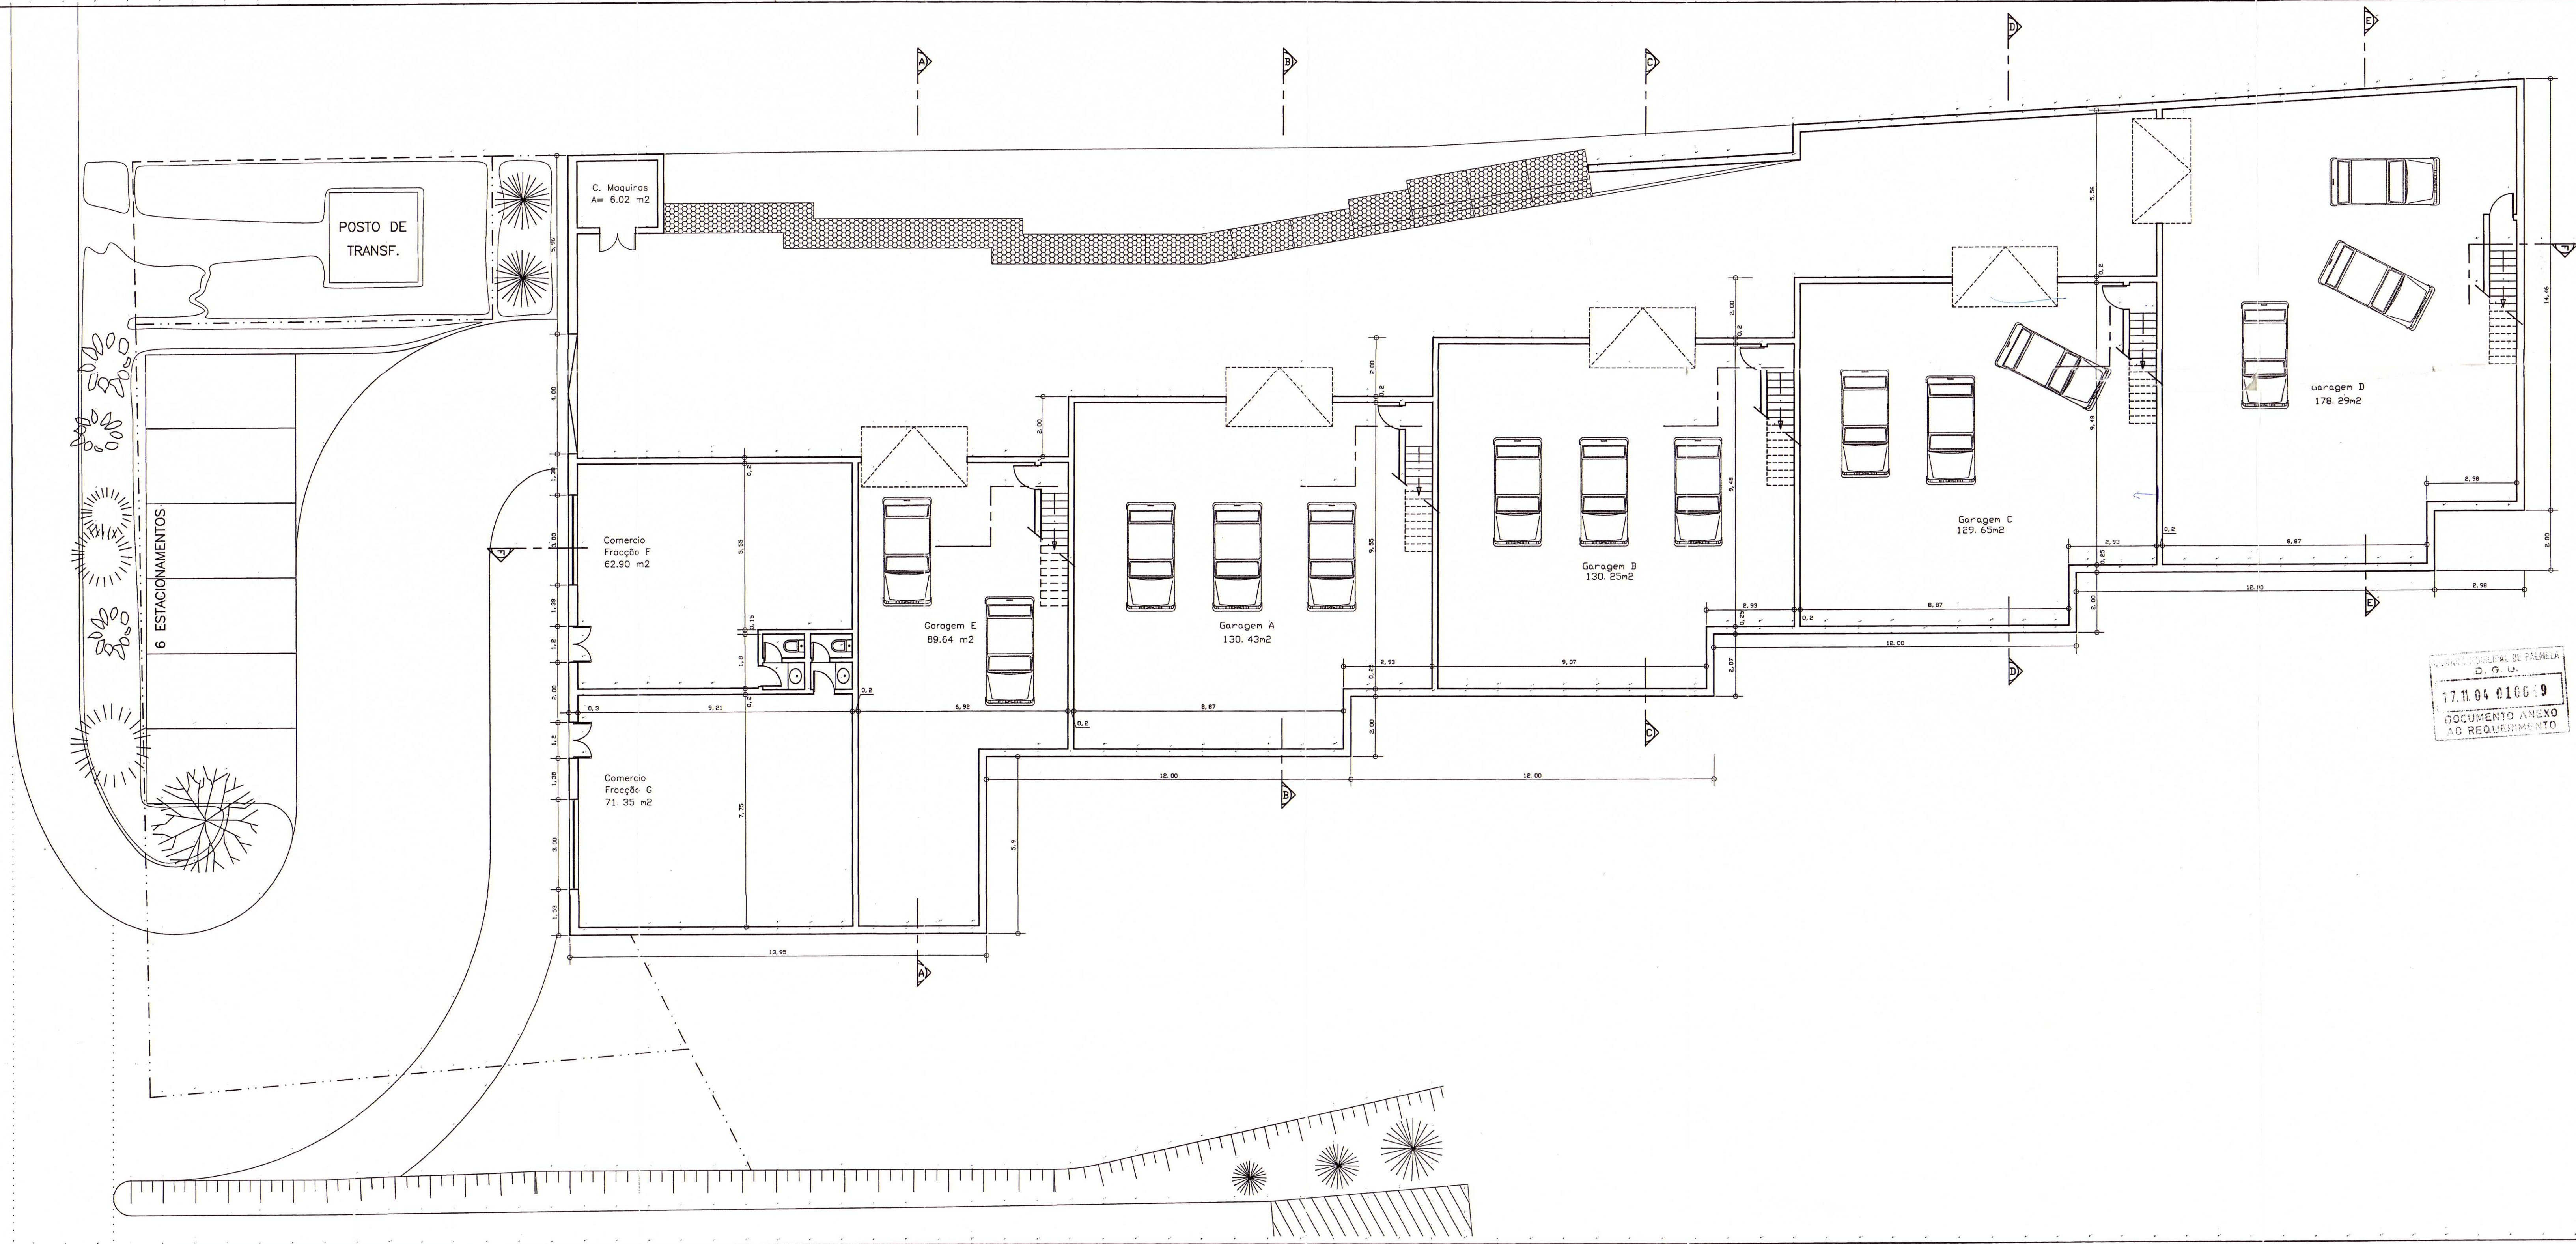

17.11.04 010019  
DOCUMENTO ANEXO  
AO REQUERIMENTO

|                                                     |         |
|-----------------------------------------------------|---------|
| PROJECTO DE ARQUITECTURA                            |         |
| L.N.<br>CONSULTORES<br>ASSOCIADOS                   |         |
| PROMOTOR/REQUERENTE                                 |         |
| CONDOMÍNIO DO TROVISCAL DA<br>ARRÁBIDA, LDA         |         |
| DIRECÇÃO DE PROJECTO                                |         |
| COMPUTAÇÃO GRÁFICA                                  |         |
| COLABORAÇÃO                                         |         |
| Observações:                                        |         |
| Designação:<br>PLANTA DA CAVE<br>(PISO -1)<br>Final |         |
| Escola:                                             | 1/100   |
| Rev.:                                               |         |
| Data:                                               | 09/2004 |
| Desenho:                                            | P01     |